

COMMITTENTE:



PROGETTAZIONE:



DIRETRICE FERROVIARIA MESSINA - CATANIA - PALERMO

U.O. TECNOLOGIE SUD

PROGETTO DEFINITIVO

RADDOPPIO DELLA TRATTA GIAMPILIERI - FIUMEFREDDO

Lotto 2: Taormina (e) - Giampileri (e)

IMPIANTI TE - LINEA DI CONTATTO

SISTEMA MATS - Schema tipologico di montaggio sezionatore MAT su parete

SCALA :

COMMESSA LOTTO FASE ENTE TIPO DOC. OPERA/DISCIPLINA Progr. REV.


RS2S 02 D 67 DX LC0G00 007 A

Revis.	Descrizione	Redatto	Data	Verificato	Data	Approvato	Data	Autorizzato	Data
A	Emissione Esecutiva	A. Genovese <i>A. Genovese</i>	01/2018	P. Ruggieri <i>P. Ruggieri</i>	01/2018	P. Carlesimo <i>P. Carlesimo</i>	01/2018	A. Prestia 01/2018	




File: RS2S02D67DXLC0G00007A_SCHEMA MONTAGGIO MAT SU PARETE.DWG

n. Elab.: 2254

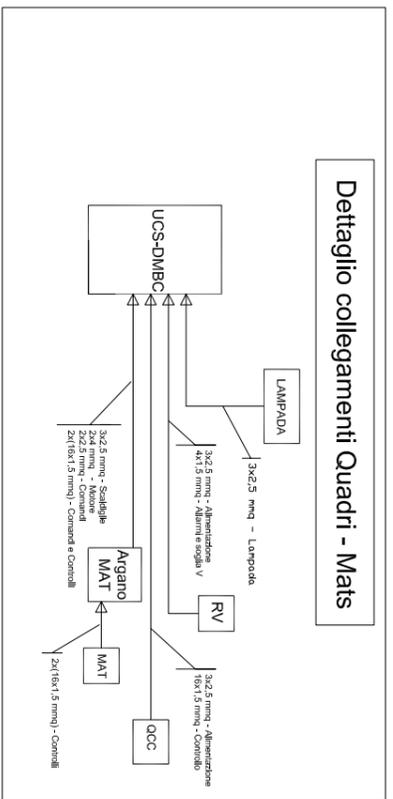


Collegamenti alla L.d.C.:
2 cavi FG7H1M2 1X300 mmq (Cat./Prog. 803/9390)
Collegamenti al binario:
2 Cavi in lega di alluminio ad alta temperatura con portante in acciaio rivestita di alluminio TACSR Ø 19,42 (Cat./Prog. 803/901)


PROSPETTO

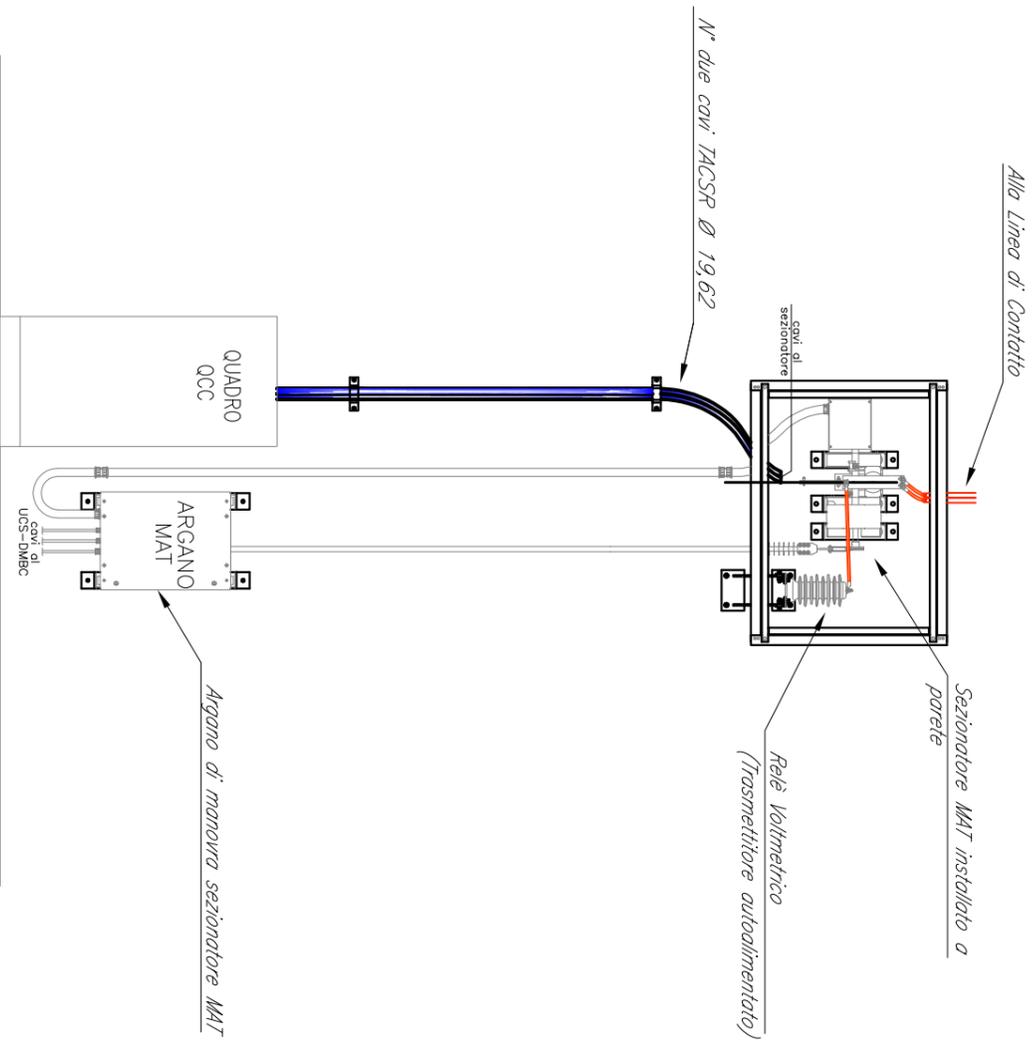

SEZIONE

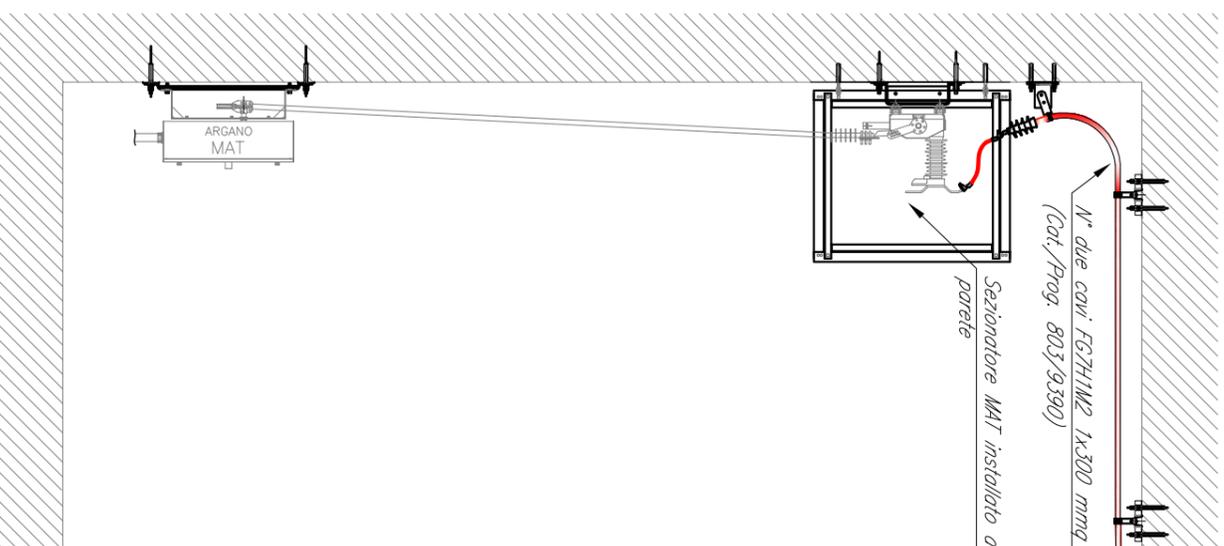

PARTICOLARE COLLEG. LdC

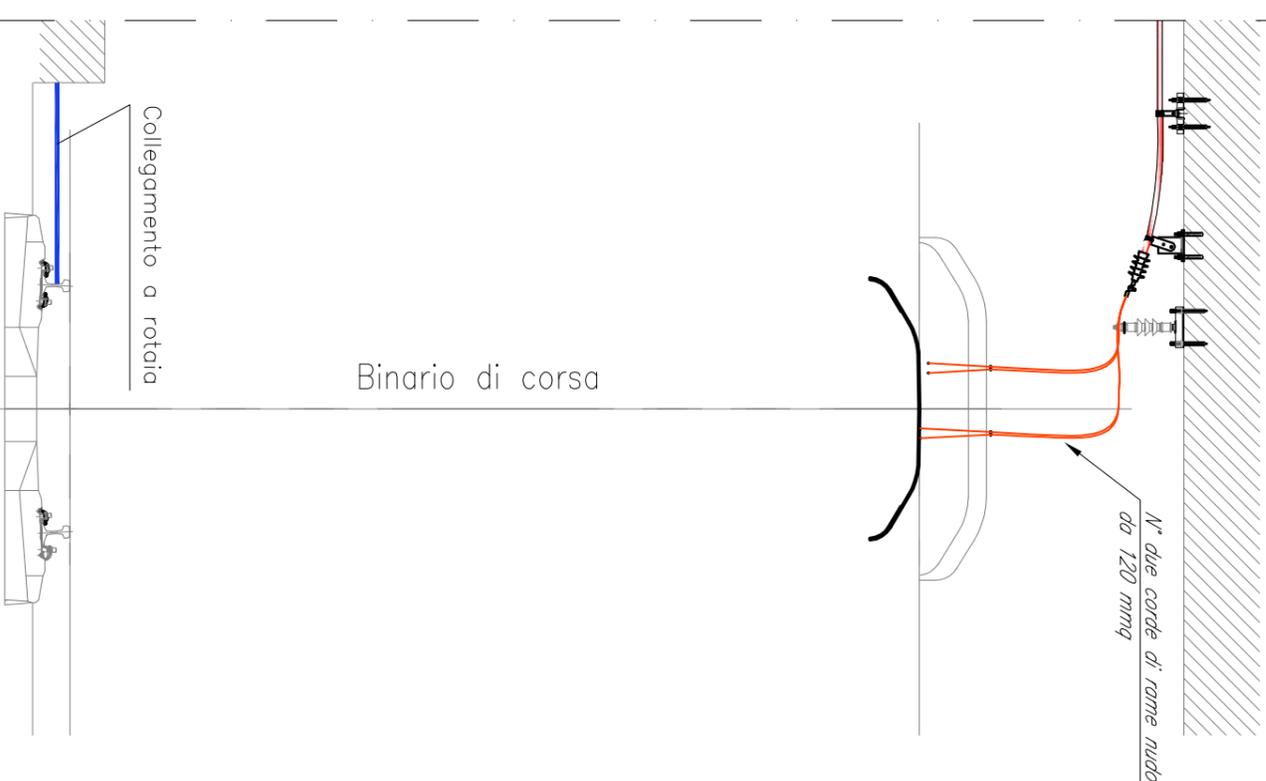

Rev	Gen. 2018	Emissione Esecutiva	Oggetto revisione	1	2	3	4	5	6	7	8	9
A	Gen. 2018	Emissione Esecutiva	Oggetto revisione	1	2	3	4	5	6	7	8	9
Rev	Gen. 2018	Emissione Esecutiva	Oggetto revisione	1	2	3	4	5	6	7	8	9



Oggetto: **SISTEMA MATS**

Titolo: **SCHEMA TIPOLOGICO DI MONTAGGIO SEZIONATORE MAT SU PARETE**

RS|2S|02|D|6|7D|X|L|C|0|G|0|0|0|7|A

Scala:

Foglio **2**
segue Fg.