

COMITENTE:



DIRETTRICE FERROVIARIA MESSINA - CATANIA - PALERMO  
U.O. TECNOLOGIE SUD

PROGETTO DEFINITIVO

RADDOPPIO DELLA TRATTA GIAMPILIERI - FIUMEFREDDO  
Lotto 2: Taormina (e) - Giampilieri (e)

IMPIANTI TE - LINEA DI CONTATTO  
MATS GALLERIA EQUIVALENTE A  
DISPOSIZIONE SEZIONATORE E QUADRI SIST. MATS - IMB. NORD F.T.A. SALESSIO

SCALA:


1:200

COMMESSA LOTTO FASE ENTE TIPO DOC. ORIGINARIA PROG. REV.

RS2S	02	D	67	PZ	LC2600	007	A
------	----	---	----	----	--------	-----	---

Revit.	Descrizione	Redatto	Data	Verificato	Data	Approvato	Data	Autorizzato	Data
A	Emissione Esecutiva	A. Giampieri	07/2018	P. Ragazzi	07/2018	P. Calamia	07/2018	A. Perna	07/2018

File: RS2S00792L200000A.MATS\_ALESSIO n. Etab.: 2265

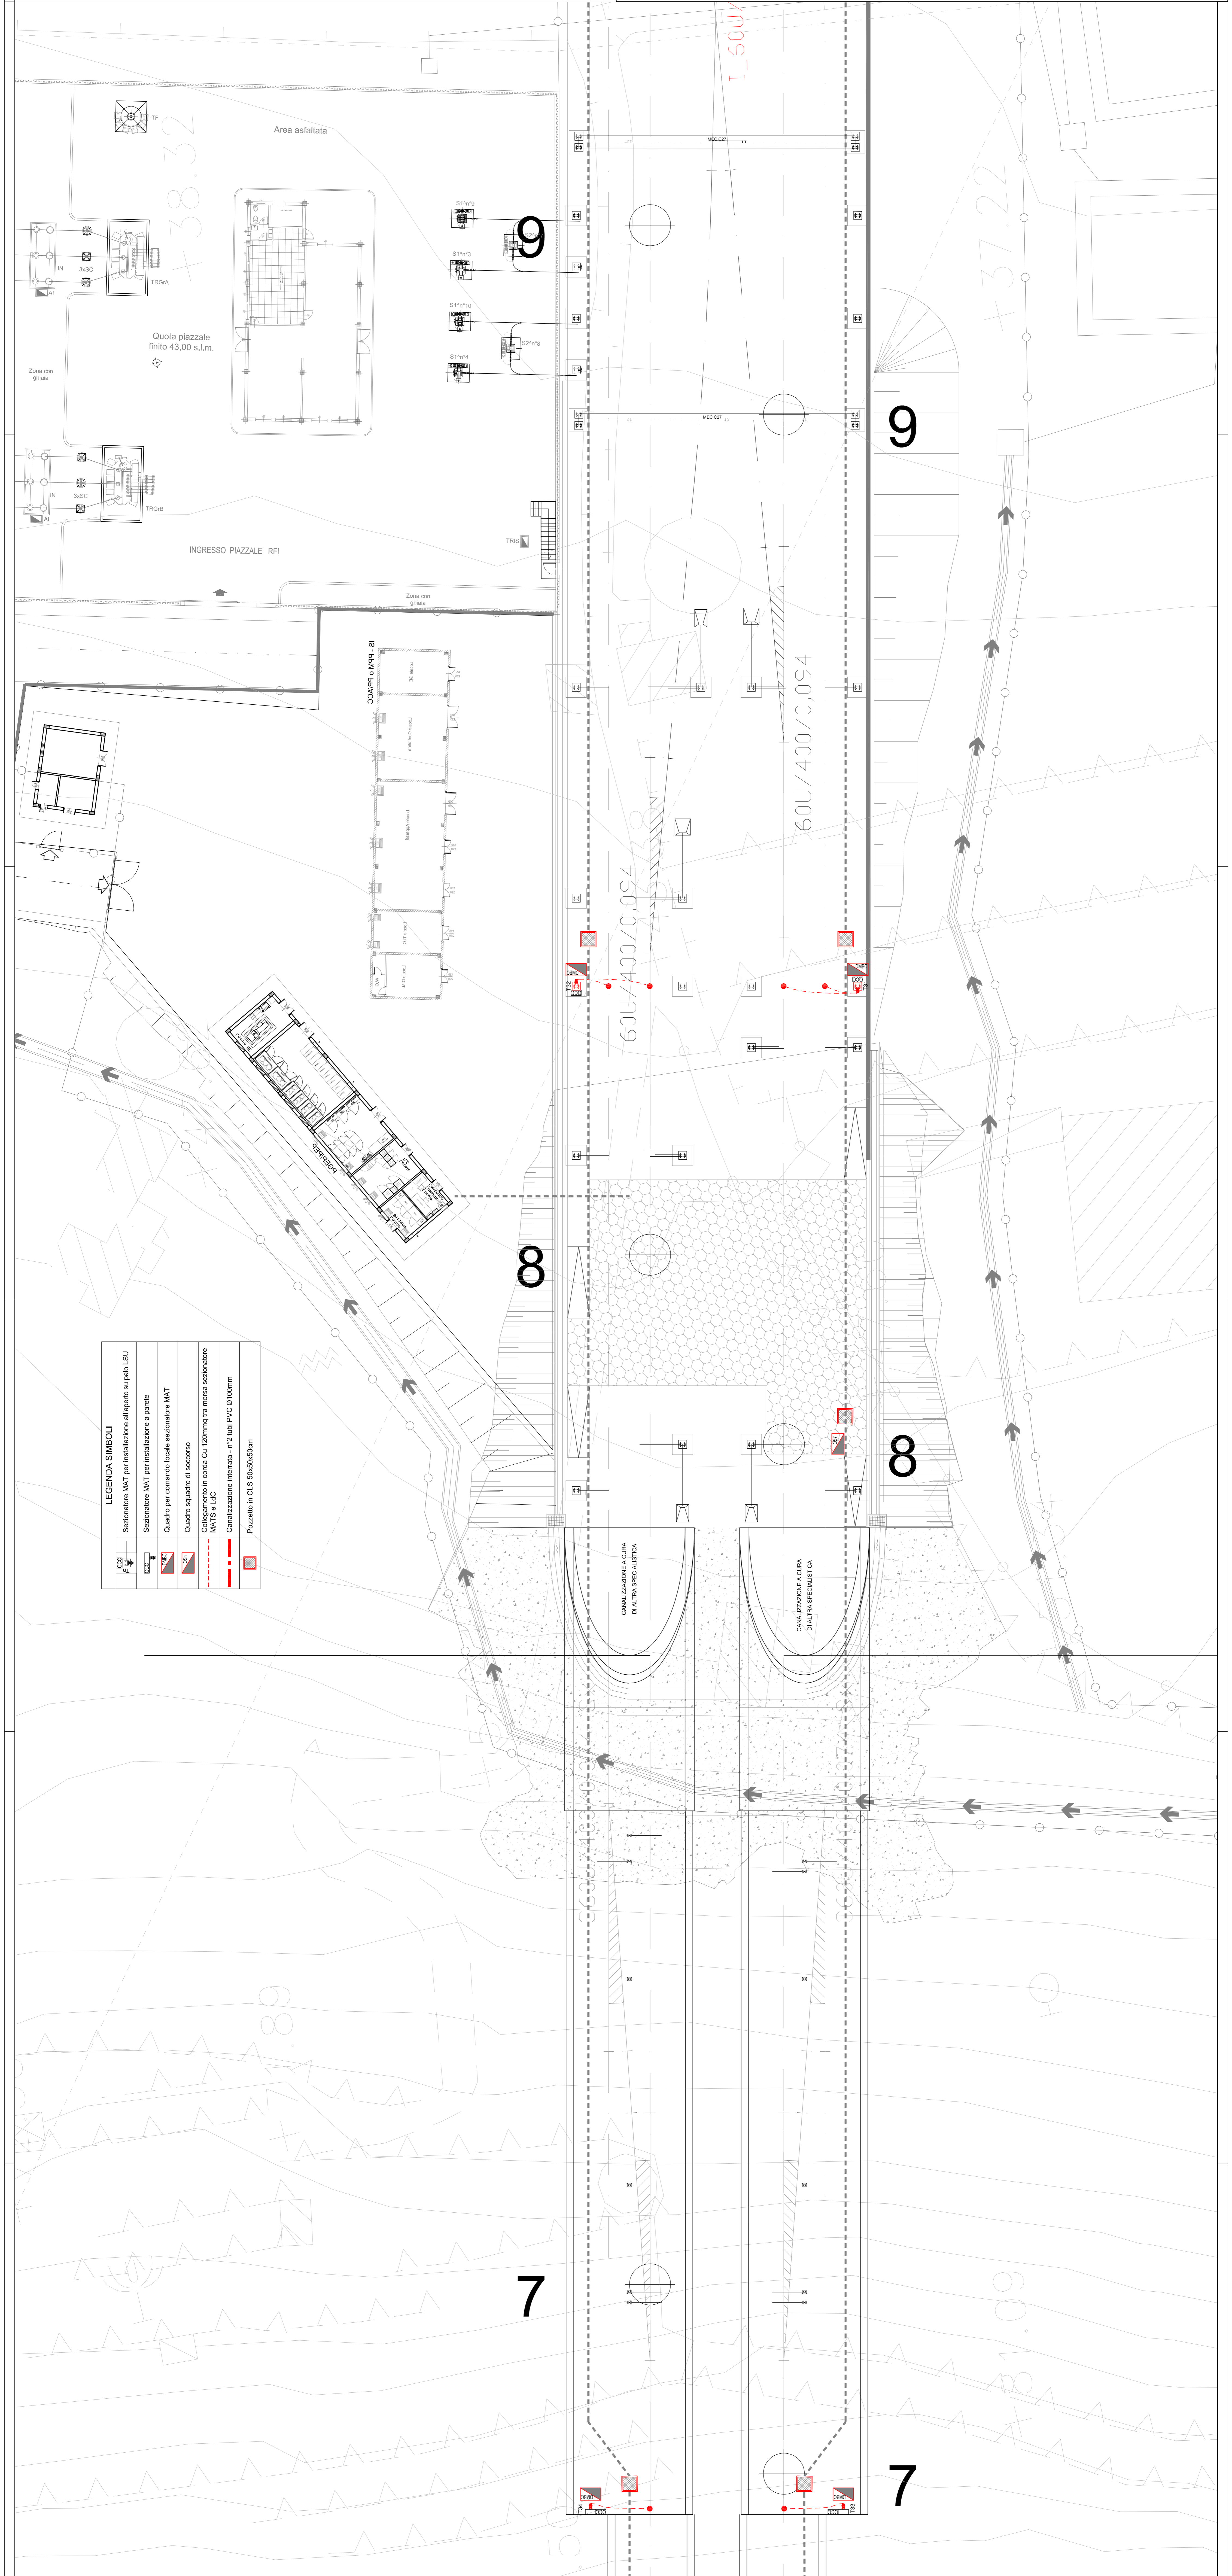

**LEGENDA SIMBOLI**

	Sezionatore MAT per installazione all'aperto su palo LSU
	Sezionatore MAT per installazione a parete
	Quadro per comando locale sezionatore MAT
	Quadro squarato di sezionamento
	Collegamento in corda Cu 120mmq tra morse sezionatore MATS e LEC
	Canalizzazione interrata - n°2 tubi PVC Ø100mm
	Pozzetto in G.S. 50x50x50cm