


**LEGENDA SIMBOLI**

	Sezionatore MAT per installazione all'aperto su palo LSU
	Sezionatore MAT per installazione a parete
	Quadro per comando locale sezionatore MAT
	Quadro squadre di soccorso
	Collegamento in corda Cu 120mmq tra morasa sezionatore MATS e LDC
	Canalizzazione interrata - n°2 tubi PVC Ø100mm
	Pozzetto in CLS 50x50x50cm

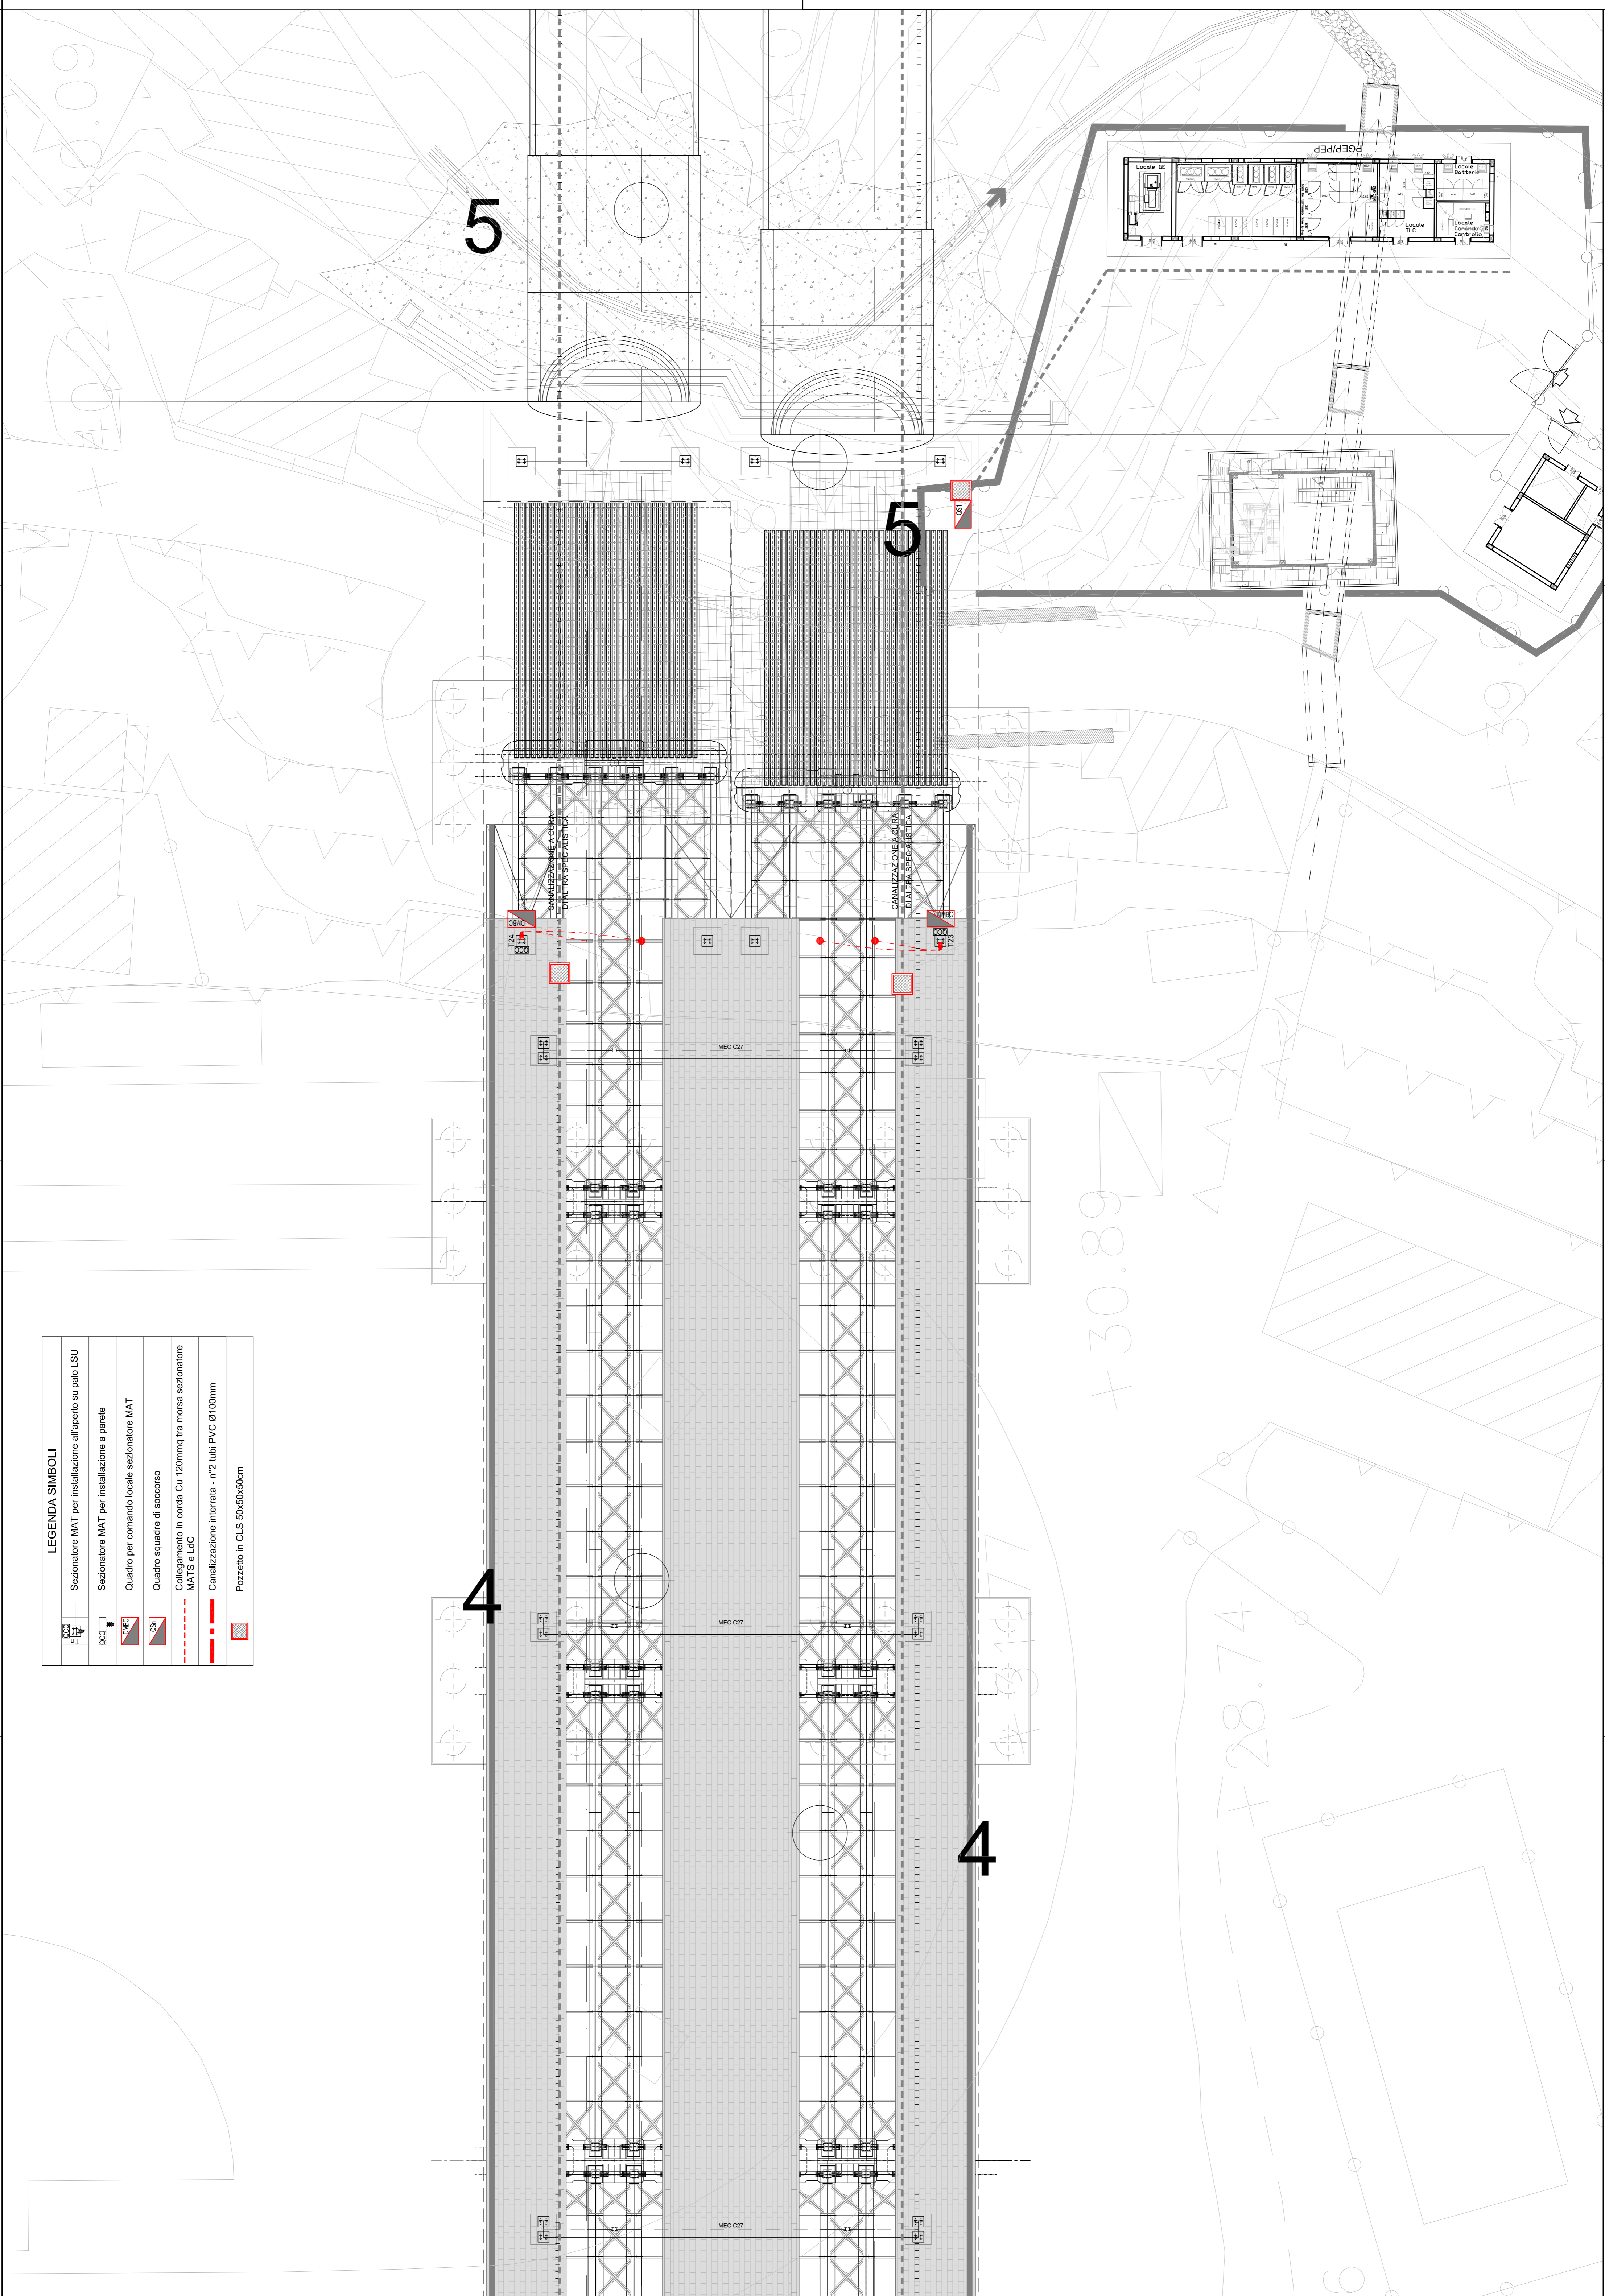

COMMITTENTE:



PROGETTAZIONE:



**DIRETTRICE FERROVIARIA MESSINA - CATANIA - PALERMO**  
**U.O. TECNOLOGIE SUD**

**PROGETTO DEFINITIVO**

**RADDOPPIO DELLA TRATTA GIAMPILIERI - FIUMEFREDDO**  
**Lotto 2: Taormina (e) - Giampiglieri (e)**

**IMPIANTI TE - LINEA DI CONTATTO**  
**MATS GALLERIA EQUIVALENTE A**  
**DISPOSIZIONE SEZIONATORI E QUADRI SIST. MATS - IMB. SUD F.TA SALESSIO**

SCALA: 1:200

COMMESSA	LOTTO	FASE	ENTE	TIPO DOC.	OPERA/DISCIPLINA	PROGR.	REV.
RS2S	02	D	67	PZ	LC3G00	001	A

Rev.	Descrizione	Redatto	Data	Verificato	Data	Approvato	Data	Autorezzato	Data
A	Emissione Esecutio	A. Grimaldi	01/2018	P. Ragani	01/2018	P. Cellarino	01/2018		

