

A
B
C
D
E
F
G
H

COMMITTENTE:



PROGETTAZIONE:



DIRETTRICE FERROVIARIA MESSINA - CATANIA - PALERMO
U.O. TECNOLOGIE SUD

PROGETTO DEFINITIVO

RADDOPPIO DELLA TRATTA GIAMPILIERI - FIUMEFREDDO
Lotto 2: Taormina (e) - Giampilieri (e)

IMPIANTI TE - LINEA DI CONTATTO

MATS GALLERIA EQUIVALENTE "B" (L = 8504 m)
Architettura Comando e Controllo sistema MATS

SCALA :


COMMESSA	LOTTO	FASE	ENTE	TIPO DOC.	OPERA/DISCIPLINA	PROGR.	REV.
RS2S	02	D	67	DX	LC4G00	001	A

Revis.	Descrizione	Redatto	Data	Verificato	Data	Approvato	Data	Autorizzato	Data
A	Emissione Esecutiva	A. Genovese <i>A. Genovese</i>	01/2018	P. Ruggeri <i>P. Ruggeri</i>	01/2018	P. Carlesimo <i>P. Carlesimo</i>	01/2018	A. Presta 01/2018	



File: RS2S02D67DXLC4G00001A.dwg

n. Elab.: 2274

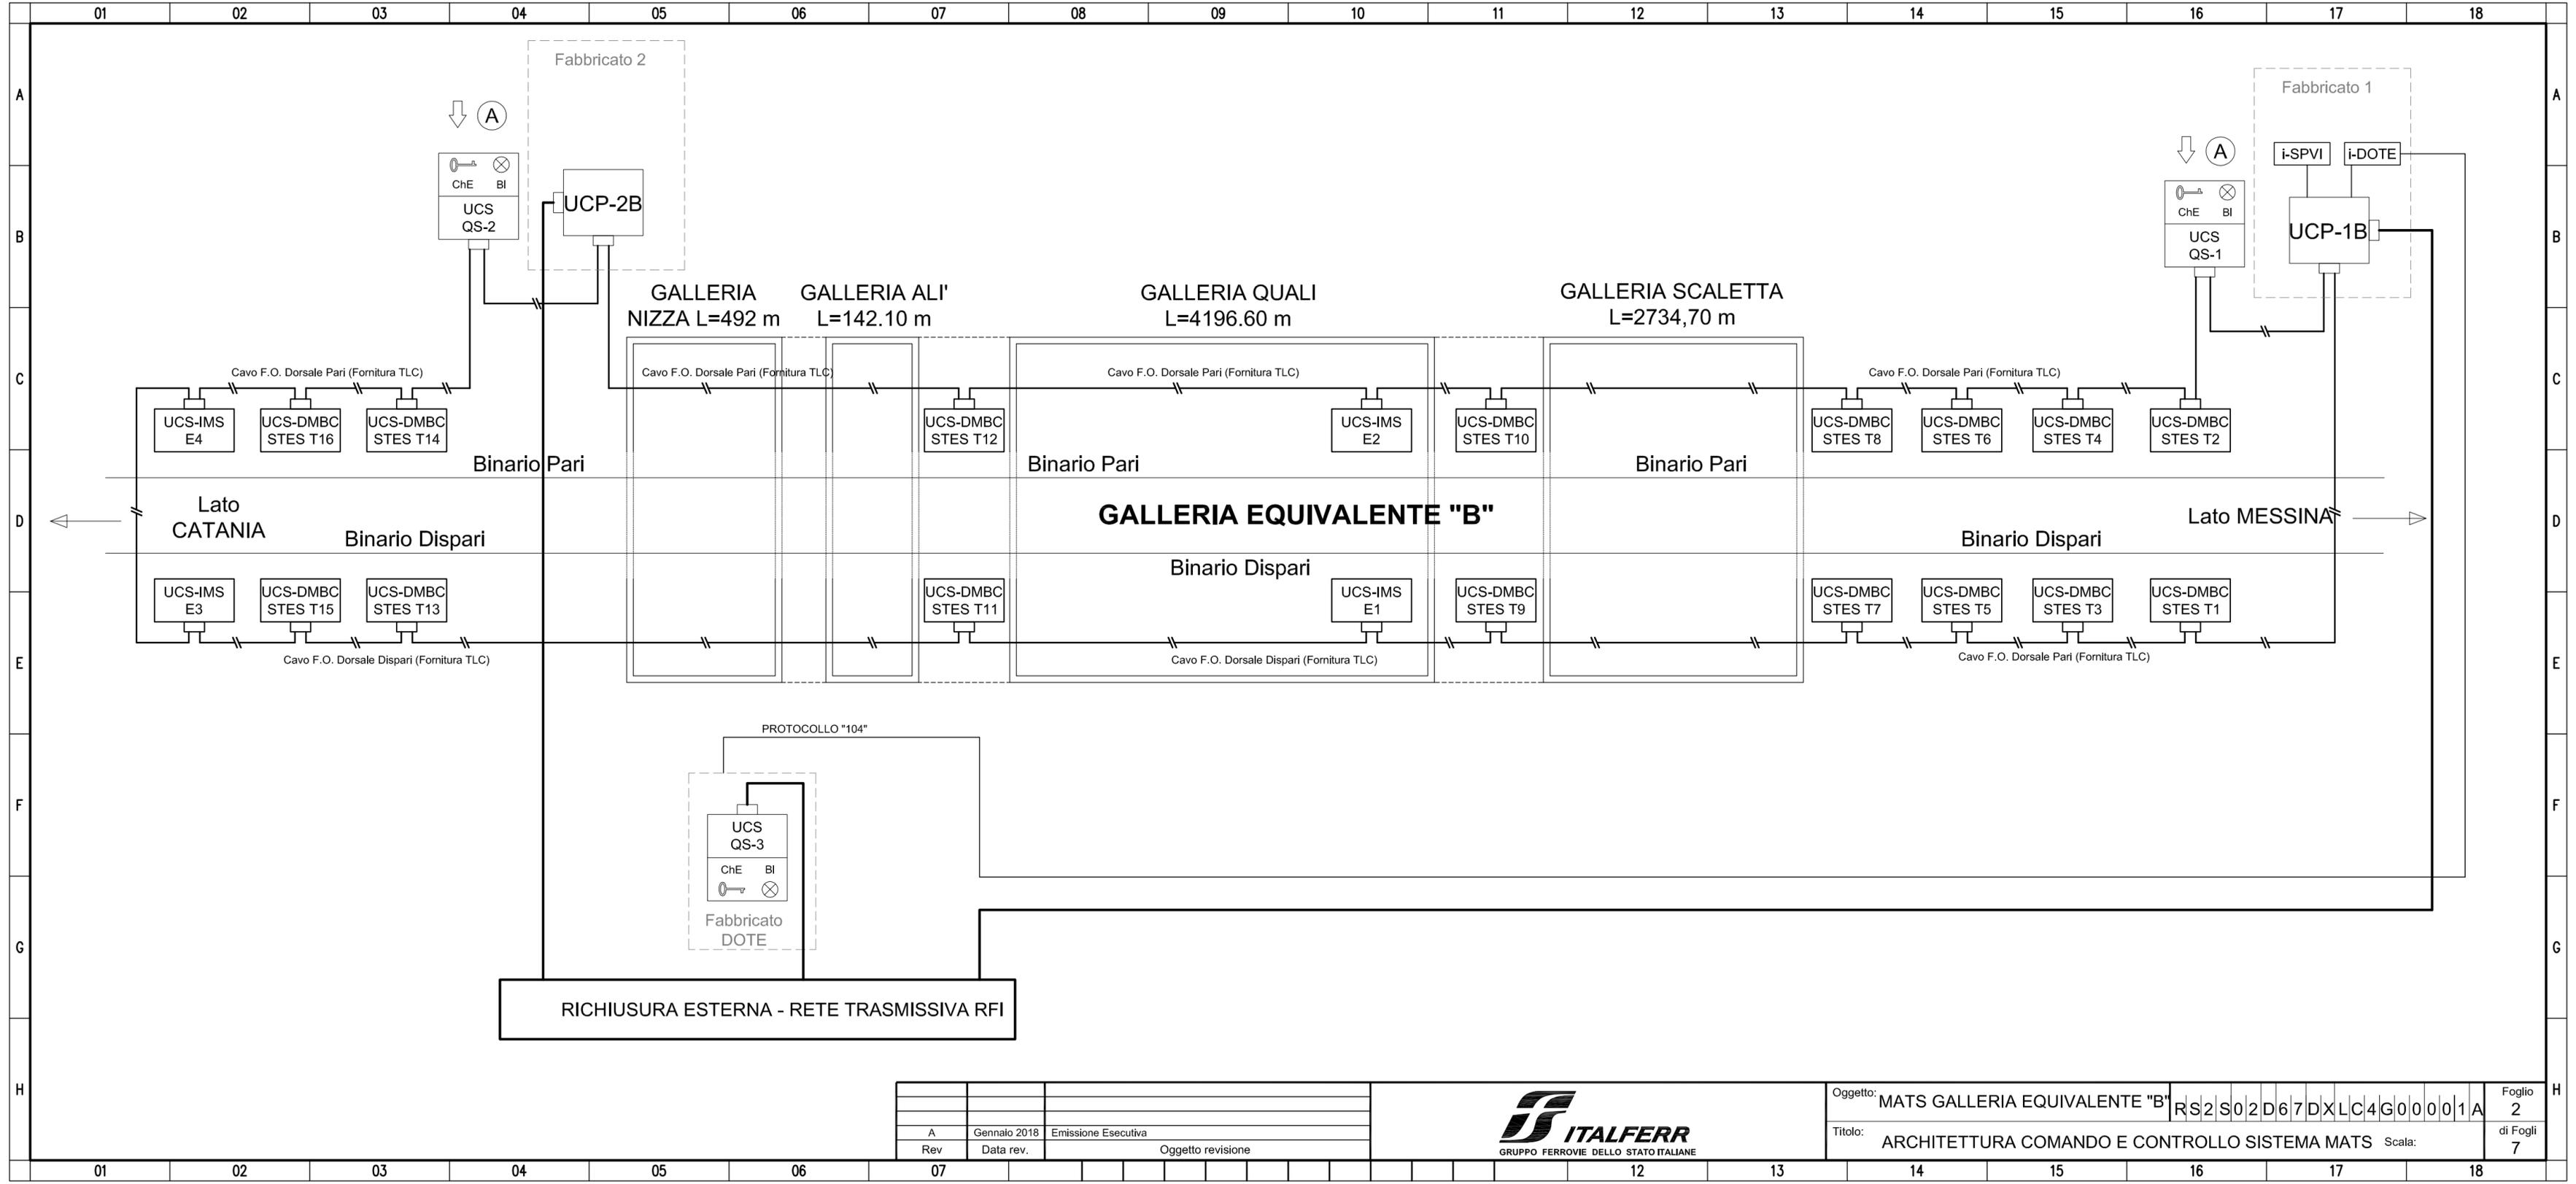


A	Gennaio 2018	Emissione Esecutiva
Rev	Data rev.	Oggetto revisione




Oggetto: MATS GALLERIA EQUIVALENTE "B" RS2S02D67DXLC4G00001A Foglio 2
 Titolo: ARCHITETTURA COMANDO E CONTROLLO SISTEMA MATS Scala: di Fogli 7

A

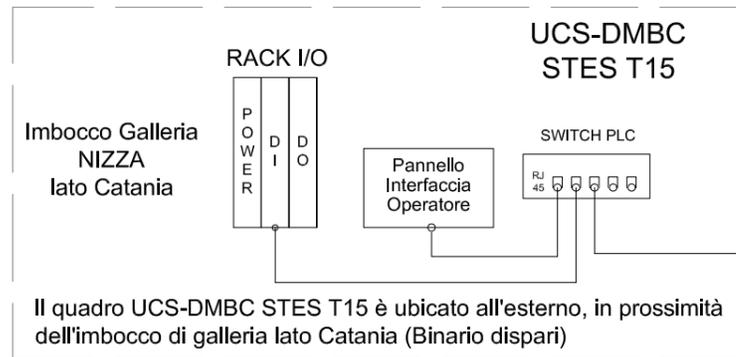

A SWITCH TLC BINARIO DISPARI IMBOCCO GALLERIA NIZZA LATO CATANIA

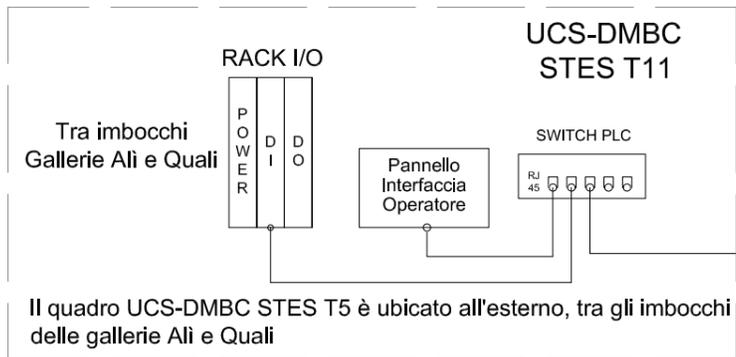


A SWITCH TLC BINARIO DISPARI TRA IMBOCCHI GALLERIE ALI' E QUALI

B


B

C

C

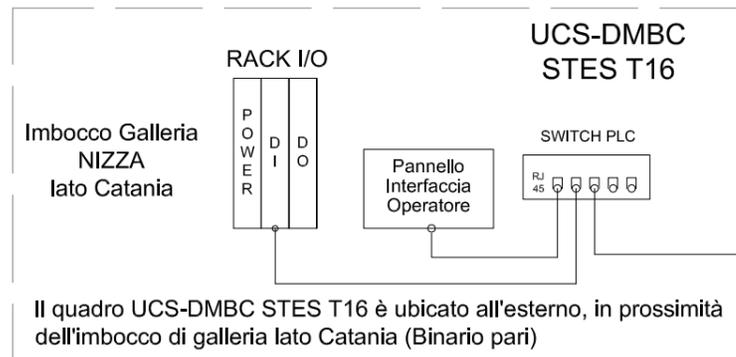

A SWITCH TLC BINARIO PARI IMBOCCO GALLERIA NIZZA LATO CATANIA

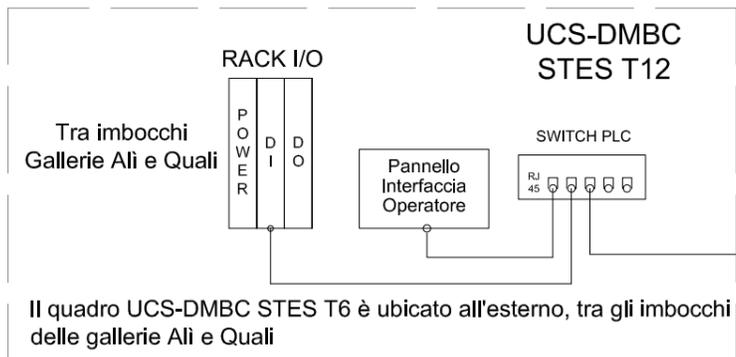


A SWITCH TLC BINARIO PARI TRA IMBOCCHI GALLERIE ALI' E QUALI

D


D

E

E

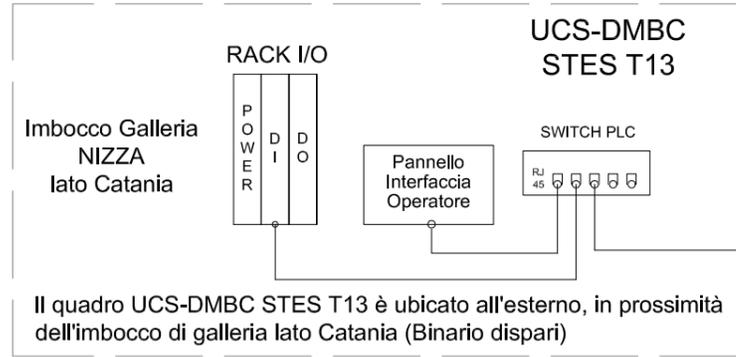

A SWITCH TLC BINARIO DISPARI IMBOCCO GALLERIA NIZZA LATO CATANIA

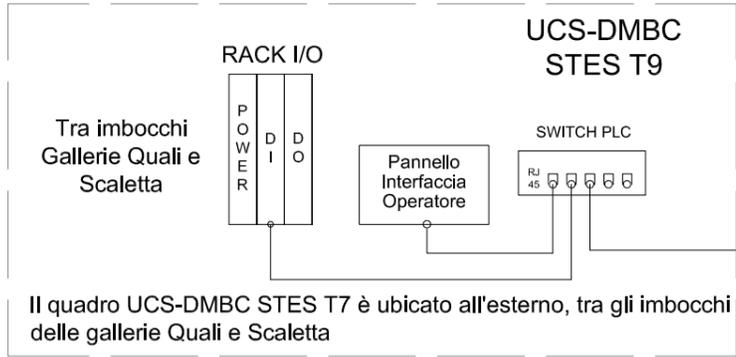


A SWITCH TLC BINARIO DISPARI TRA IMBOCCHI GALLERIE QUALI E SCALETTA

F


F

G

G

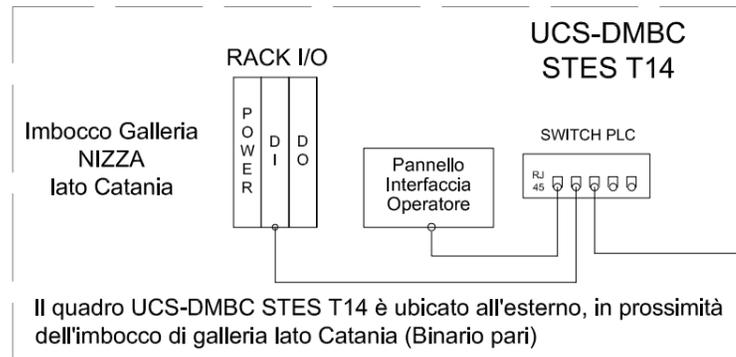

A SWITCH TLC BINARIO PARI IMBOCCO GALLERIA NIZZA LATO CATANIA

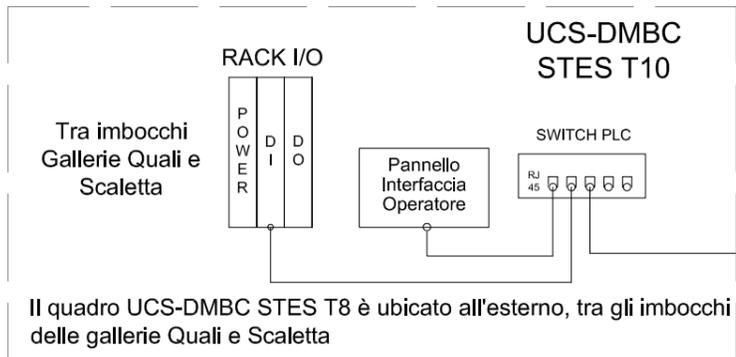

A SWITCH TLC BINARIO PARI TRA IMBOCCHI GALLERIE QUALI E SCALETTA

H

H




Oggetto: MATS GALLERIA EQUIVALENTE "B" RS2S02D67DXLC4G00001A

Titolo: ARCHITETTURA COMANDO E CONTROLLO SISTEMA MATS Scala:


Foglio 3 di Fogli 7

A

A

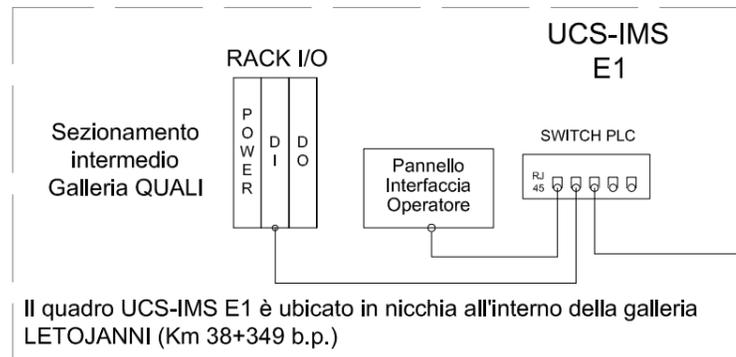

A SWITCH TLC
NICCHIA TECNOLOGICA
KM 38+349 (b.p.)
GALLERIA QUALI

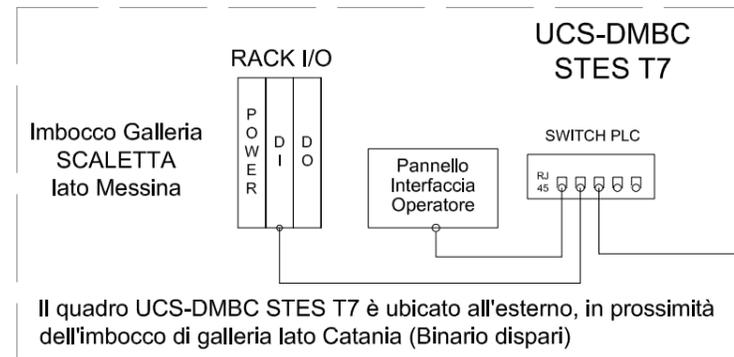


A SWITCH TLC
BINARIO DISPARI
IMBOCCO GALLERIA SCALETTA
LATO MESSINA

B


B

C

C

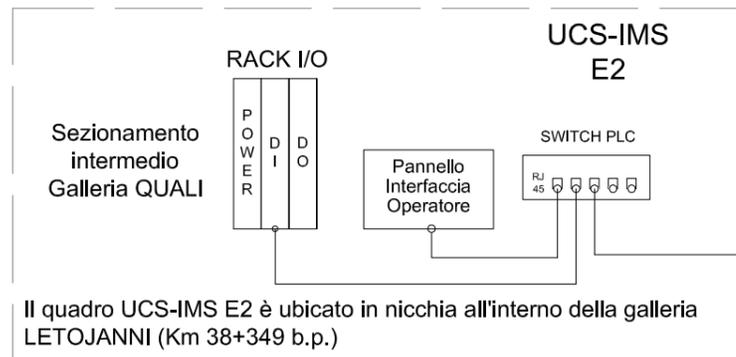

A SWITCH TLC
NICCHIA TECNOLOGICA
KM 38+349 (b.p.)
GALLERIA QUALI

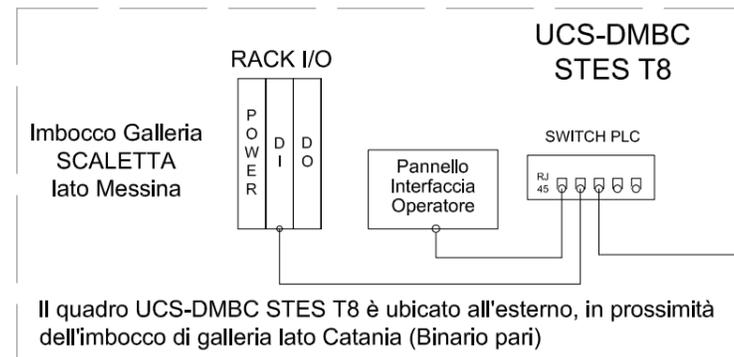


A SWITCH TLC
BINARIO PARI
IMBOCCO GALLERIA SCALETTA
LATO MESSINA

D

D

E


E

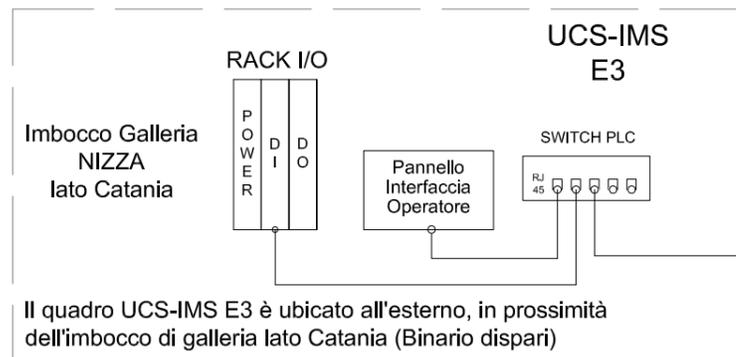

A SWITCH TLC
FABBRICATO TECNOLOGICO
IMBOCCO GALLERIA NIZZA
LATO CATANIA

F

F

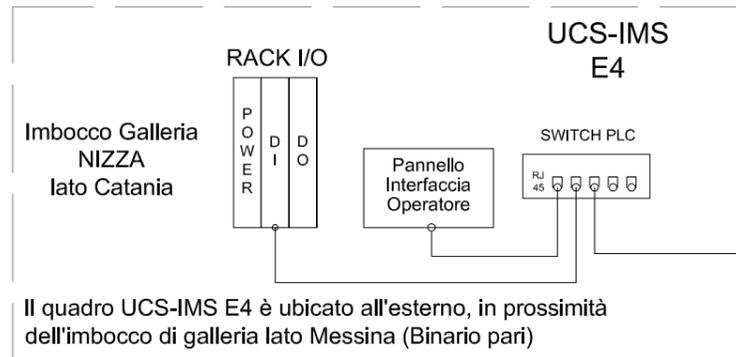

A SWITCH TLC
FABBRICATO TECNOLOGICO
IMBOCCO GALLERIA NIZZA
LATO CATANIA

H

H




Oggetto: **MATS GALLERIA EQUIVALENTE "B"** RS2S02D67DXLC4G00001A


Titolo: **ARCHITETTURA COMANDO E CONTROLLO SISTEMA MATS** Scala:

Foglio
4
di Fogli
7

A

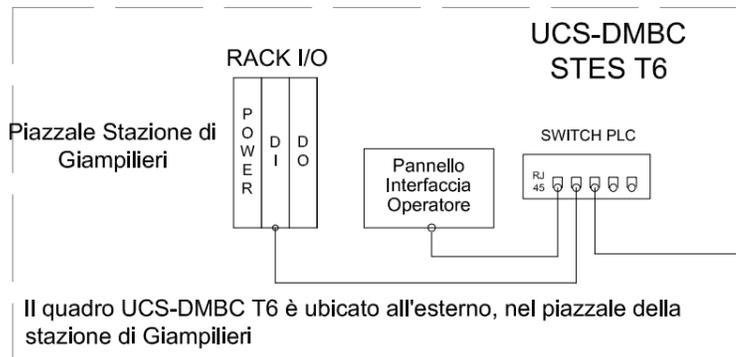

A SWITCH TLC
PIAZZALE STAZIONE
GIAMPILIERI

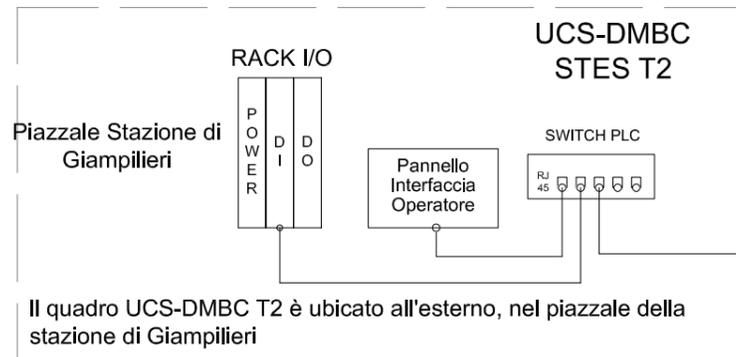


A SWITCH TLC
PIAZZALE STAZIONE
GIAMPILIERI

B


B

C

C

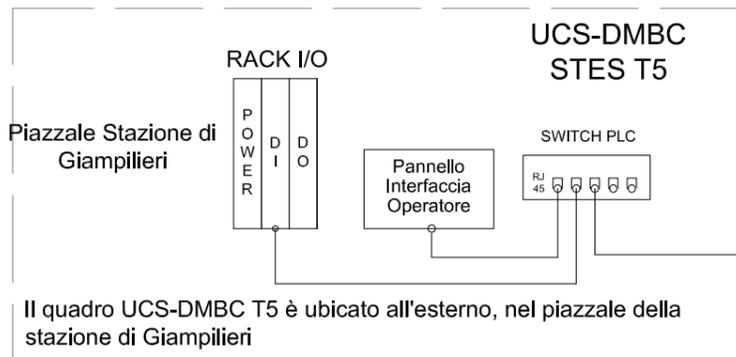

A SWITCH TLC
PIAZZALE STAZIONE
GIAMPILIERI

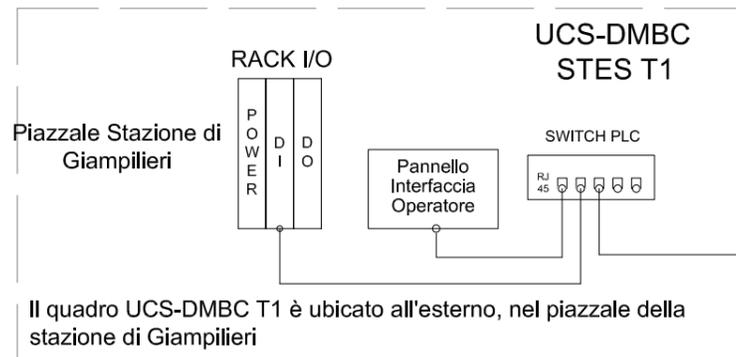


A SWITCH TLC
PIAZZALE STAZIONE
GIAMPILIERI

D

D

E


E

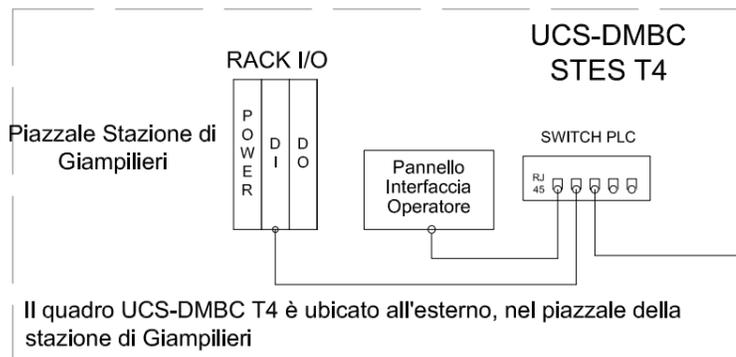

A SWITCH TLC
PIAZZALE STAZIONE
GIAMPILIERI

F

F

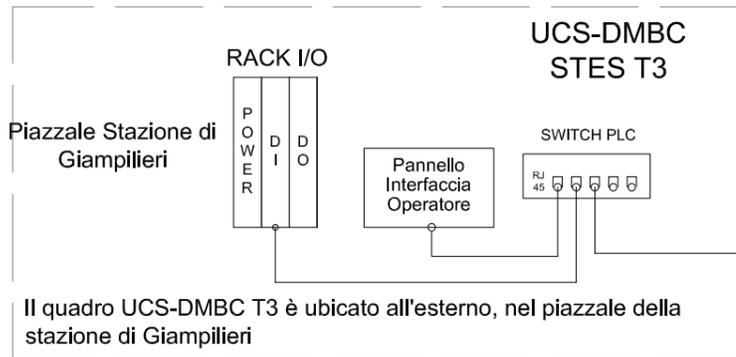

A SWITCH TLC
PIAZZALE STAZIONE
GIAMPILIERI

H

H



Oggetto: MATS GALLERIA EQUIVALENTE "B" RS2S02D67DXLC4G00001A


Foglio
5

Titolo: ARCHITETTURA COMANDO E CONTROLLO SISTEMA MATS


Scala:

di Fogli
7

A

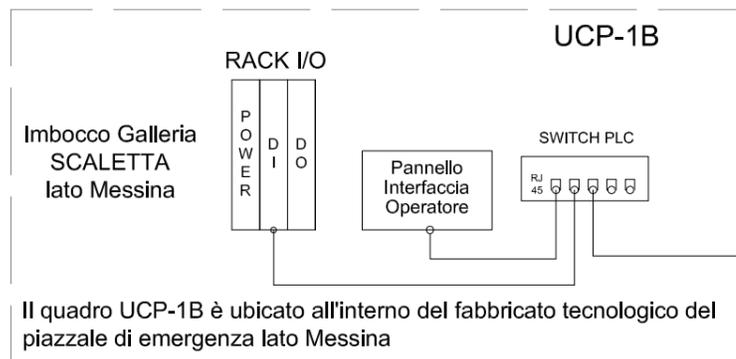


A SWITCH TLC
FABBRICATO TECNOLOGICO
IMBOCCO GALLERIA SCALETTA
LATO MESSINA

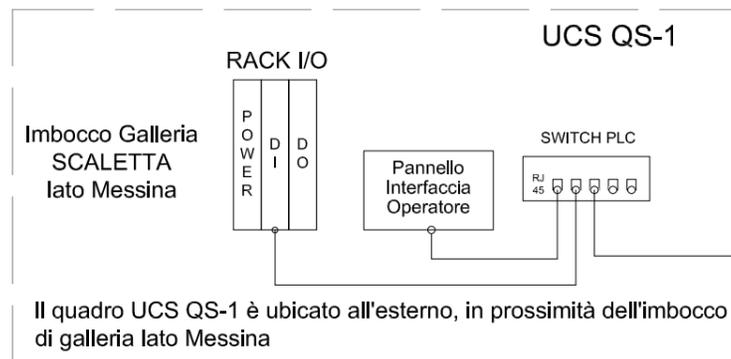


A SWITCH TLC
IMBOCCO GALLERIA
SCALETТА
LATO MESSINA

B

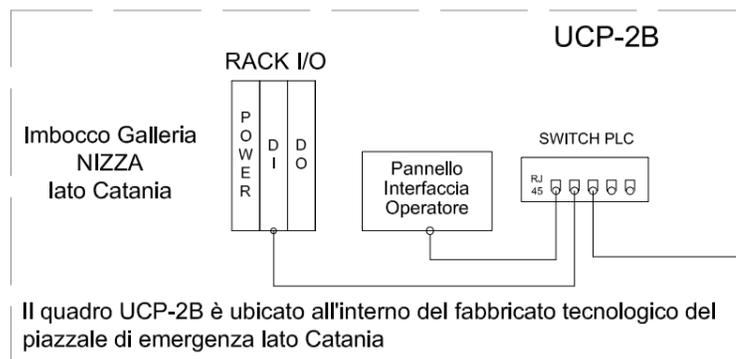

A SWITCH TLC
FABBRICATO TECNOLOGICO
IMBOCCO GALLERIA NIZZA
LATO CATANIA

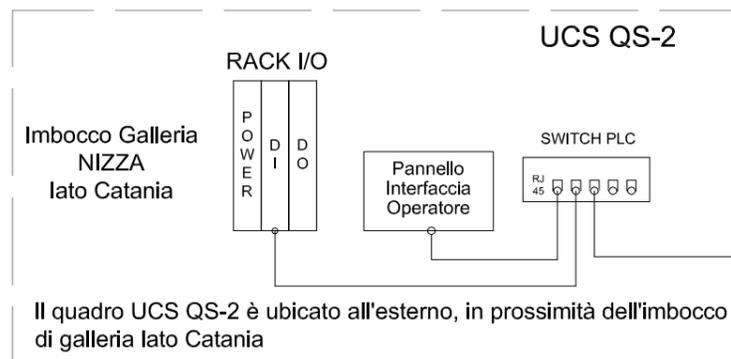


A SWITCH TLC
IMBOCCO GALLERIA NIZZA
LATO CATANIA

C

D

E

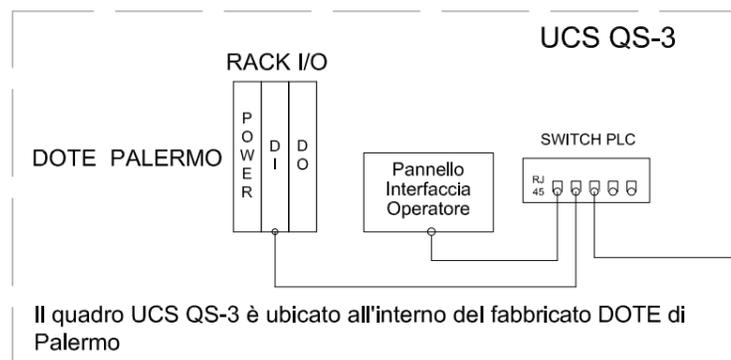

A SWITCH TLC
FABBRICATO DOTE Palermo

F

G

H

A

B

C

D


E

F

G

H



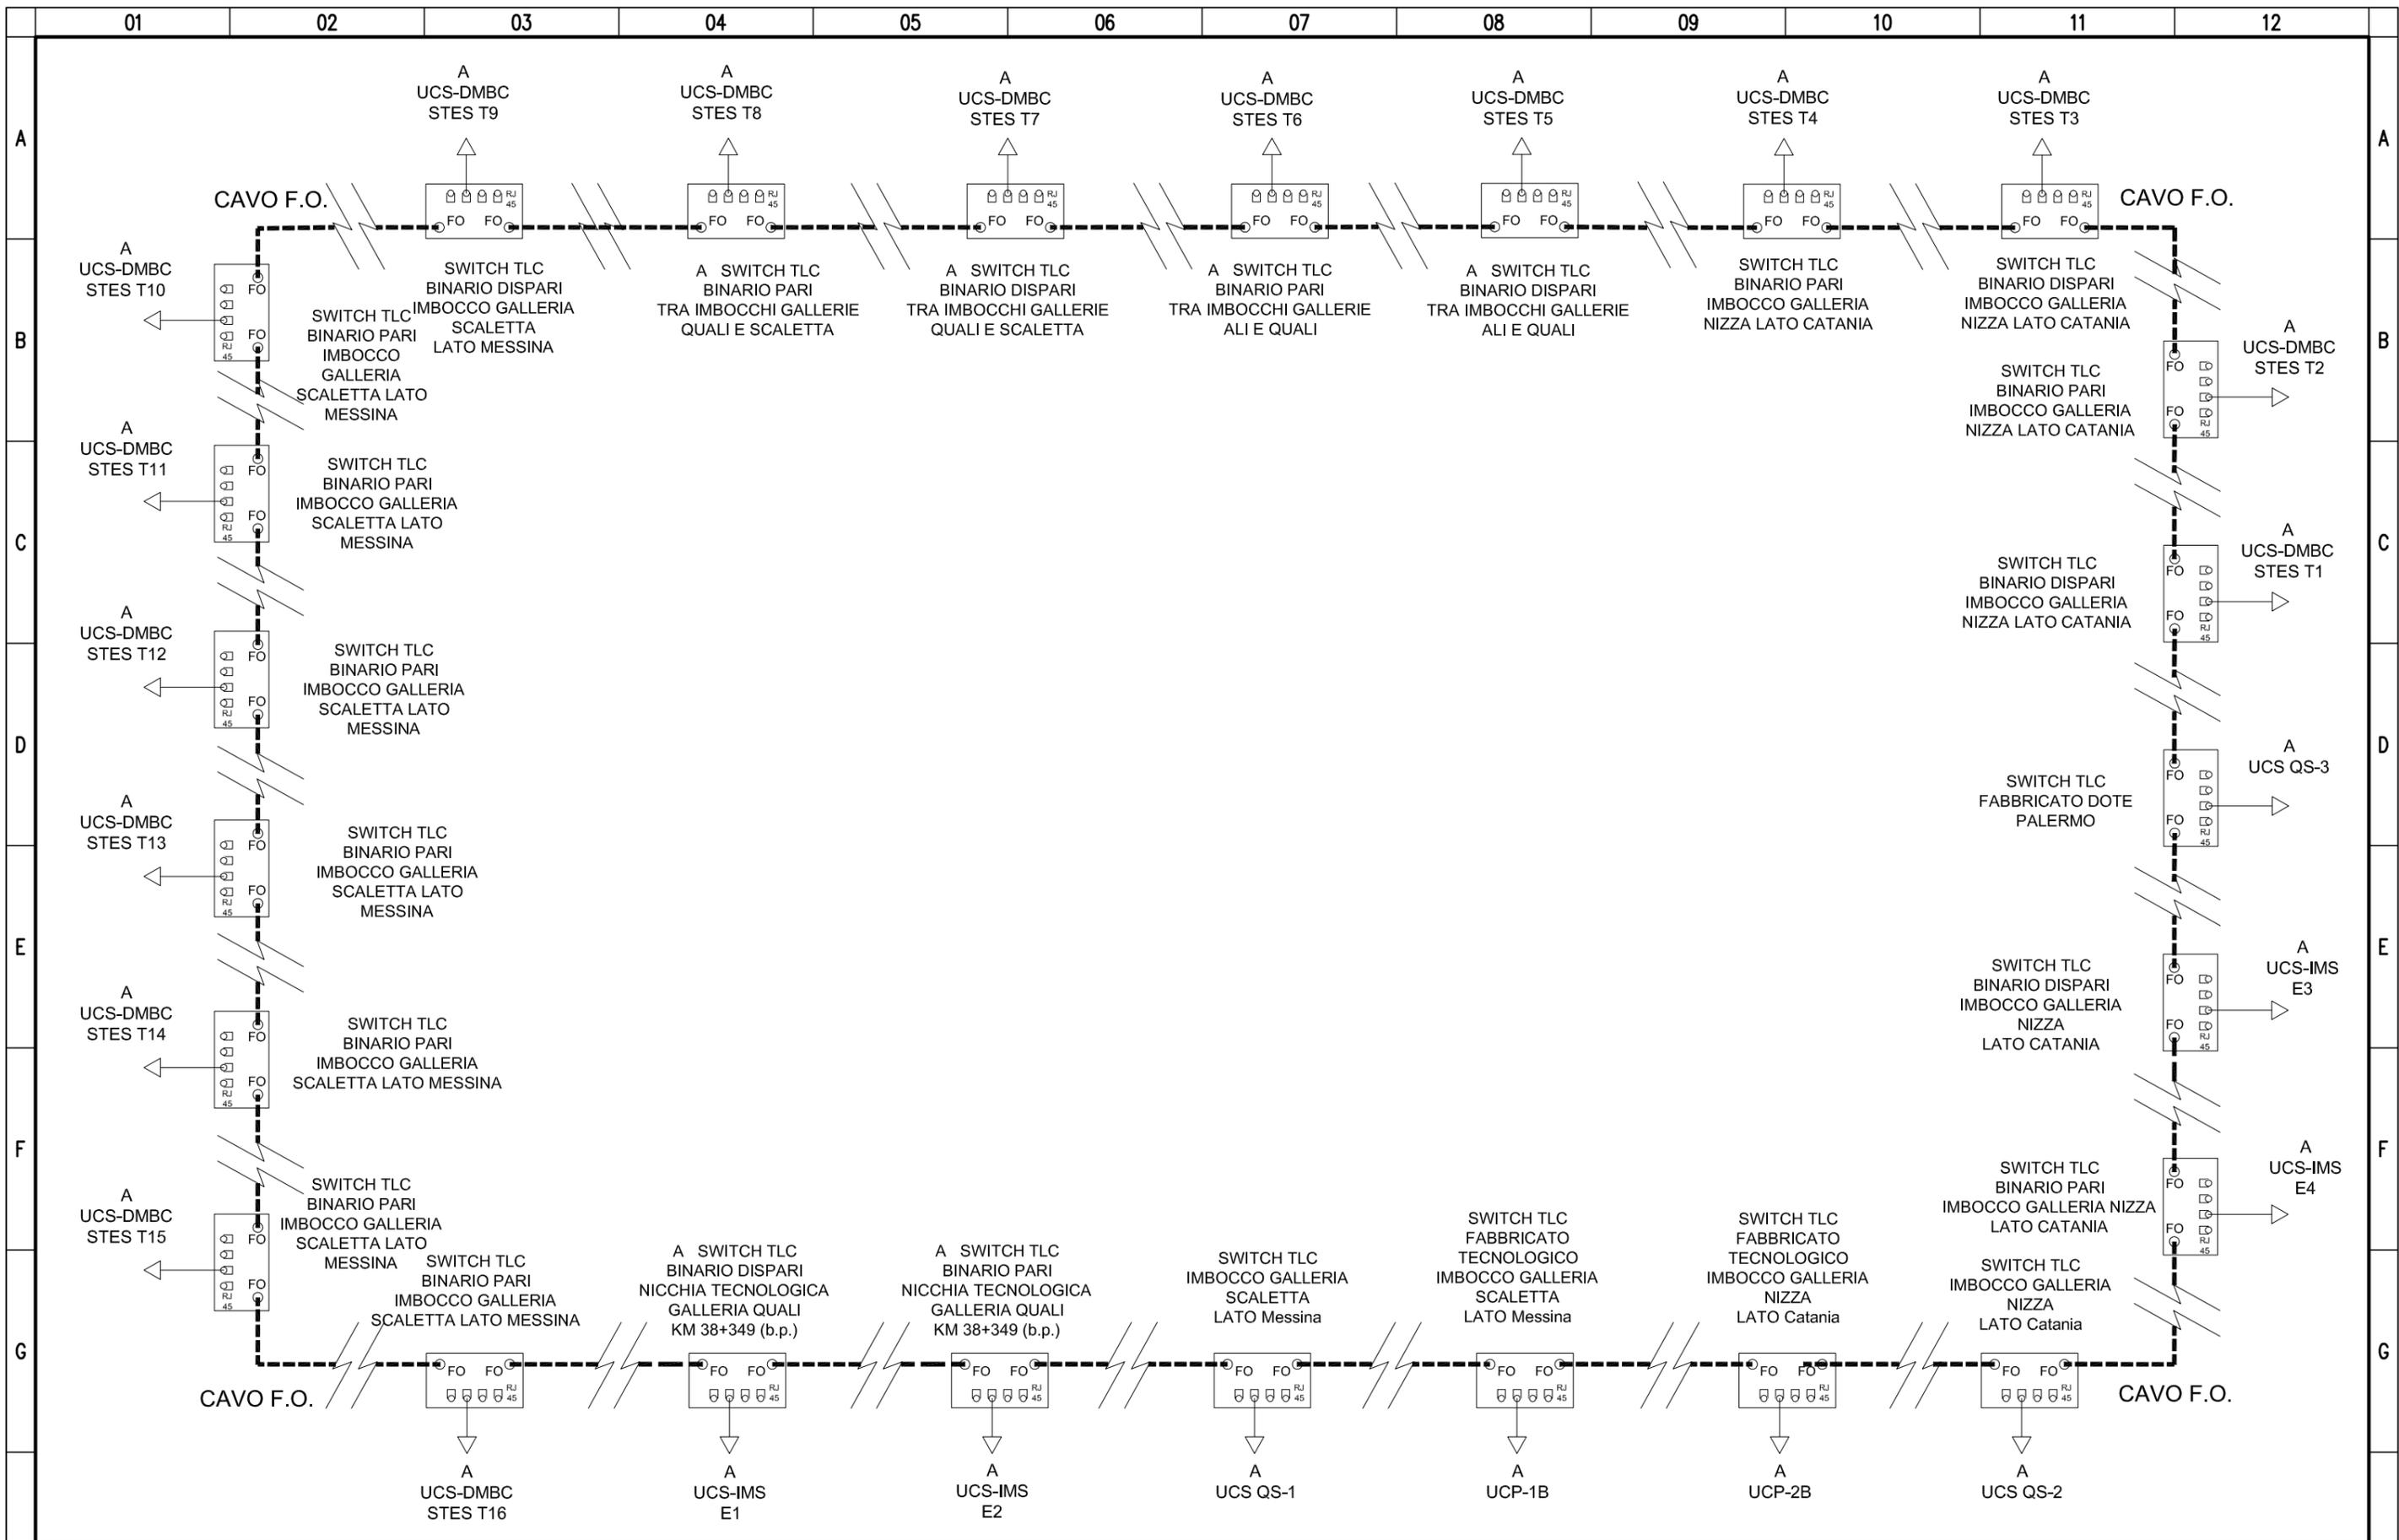

Oggetto: MATS GALLERIA EQUIVALENTE "B" RS2S02D67DXLC4G00001A

Titolo: ARCHITETTURA COMANDO E CONTROLLO SISTEMA MATS Scala:

A	Gennaio 2018	Emissione Esecutiva
Rev	Data rev.	Oggetto revisione

Foglio 7
di Fogli 7