
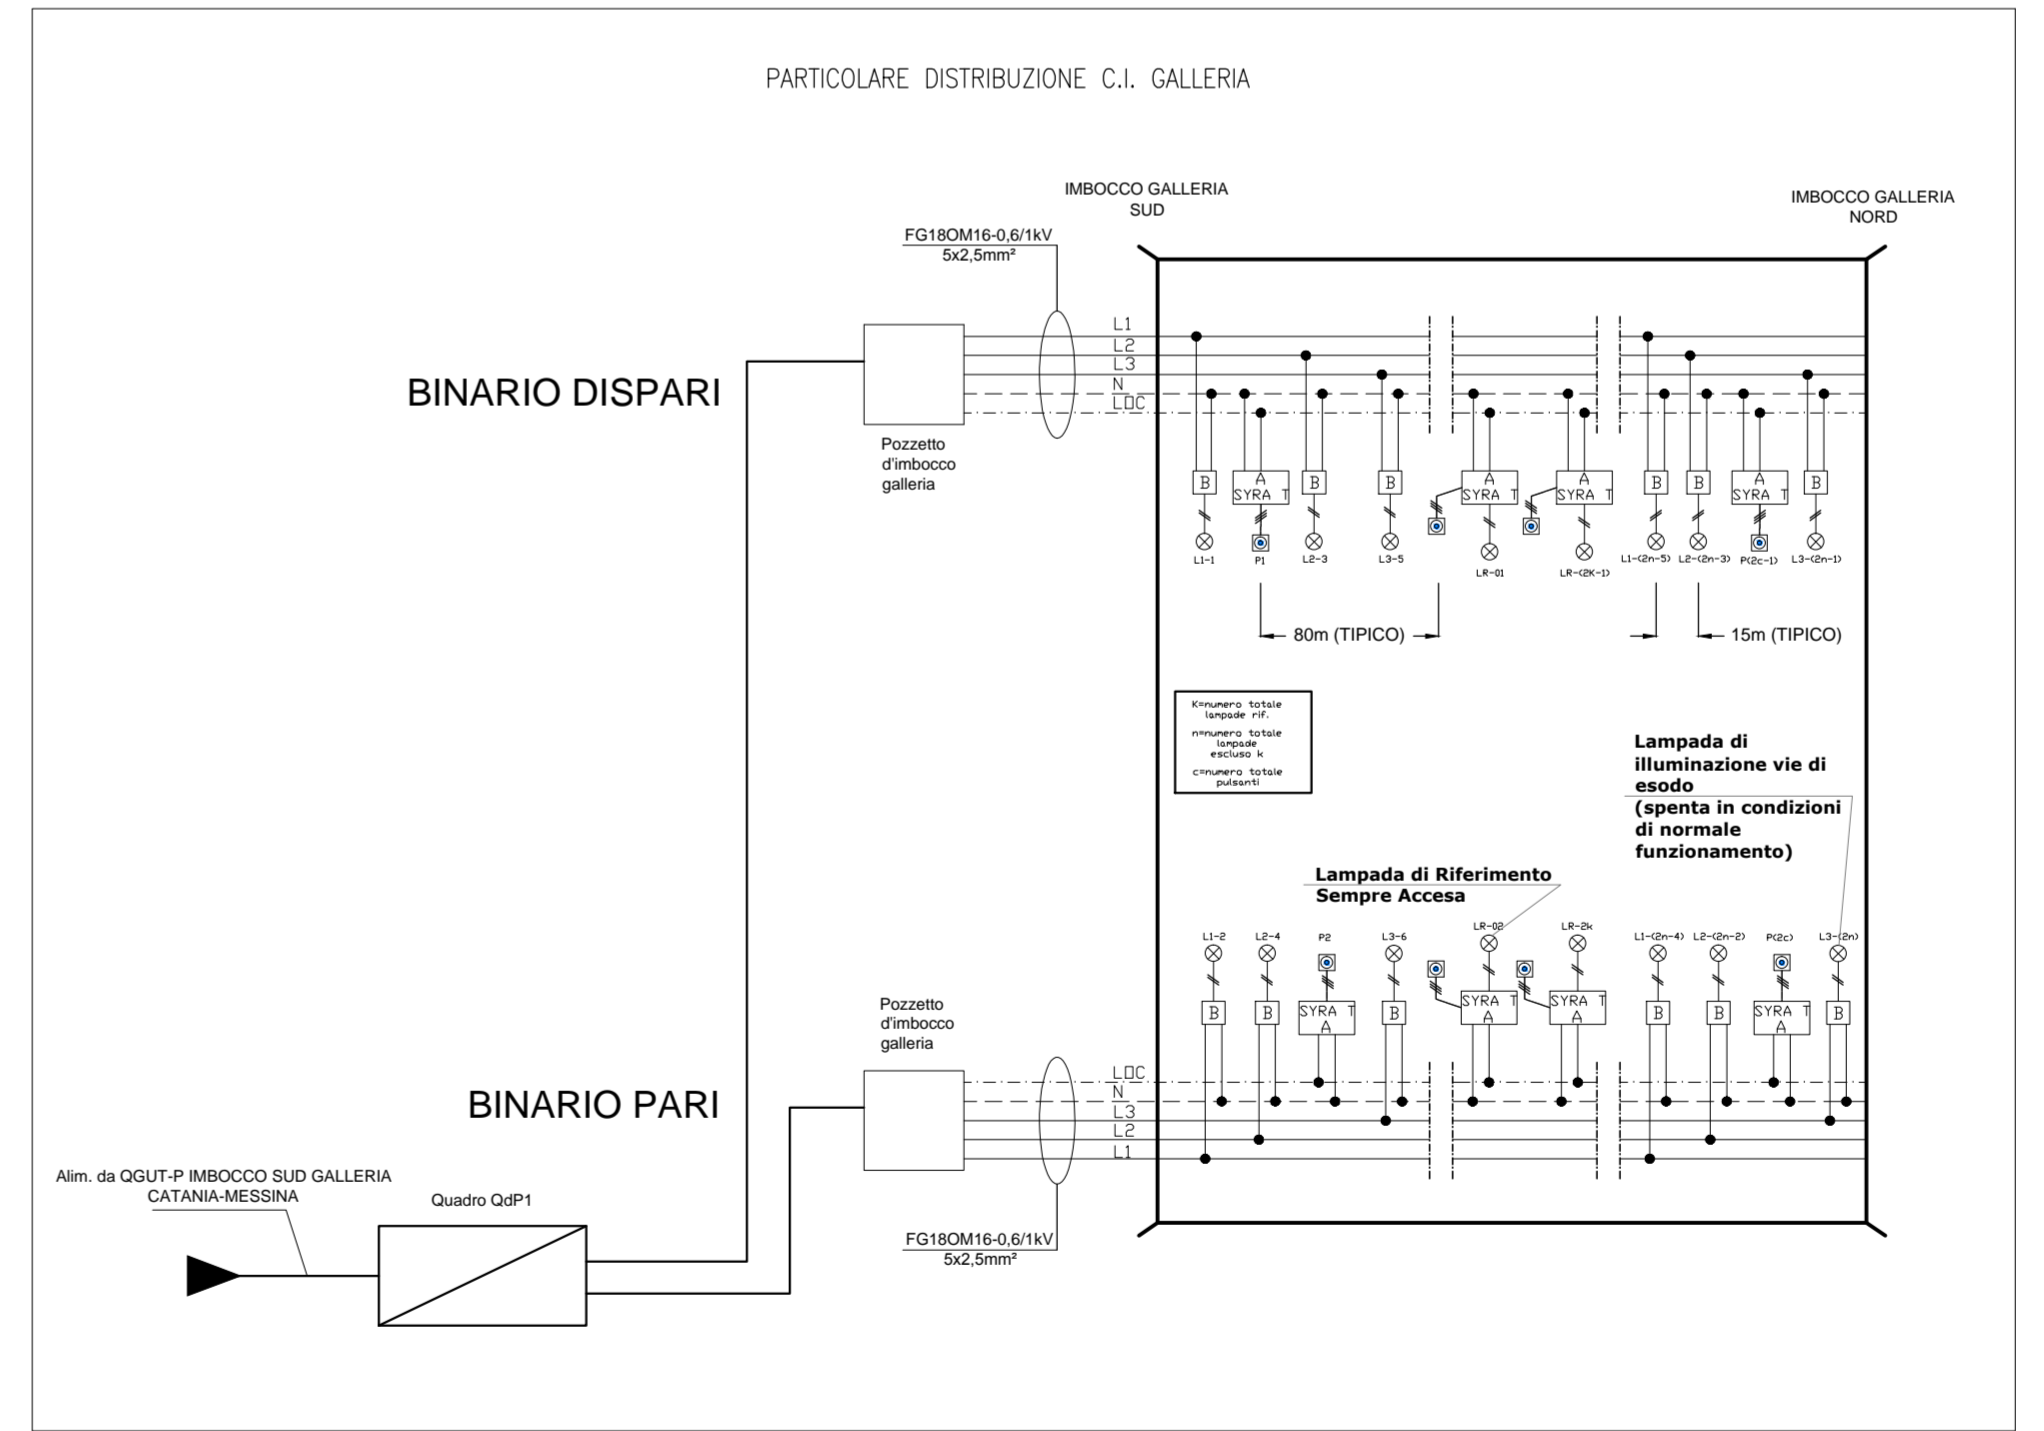
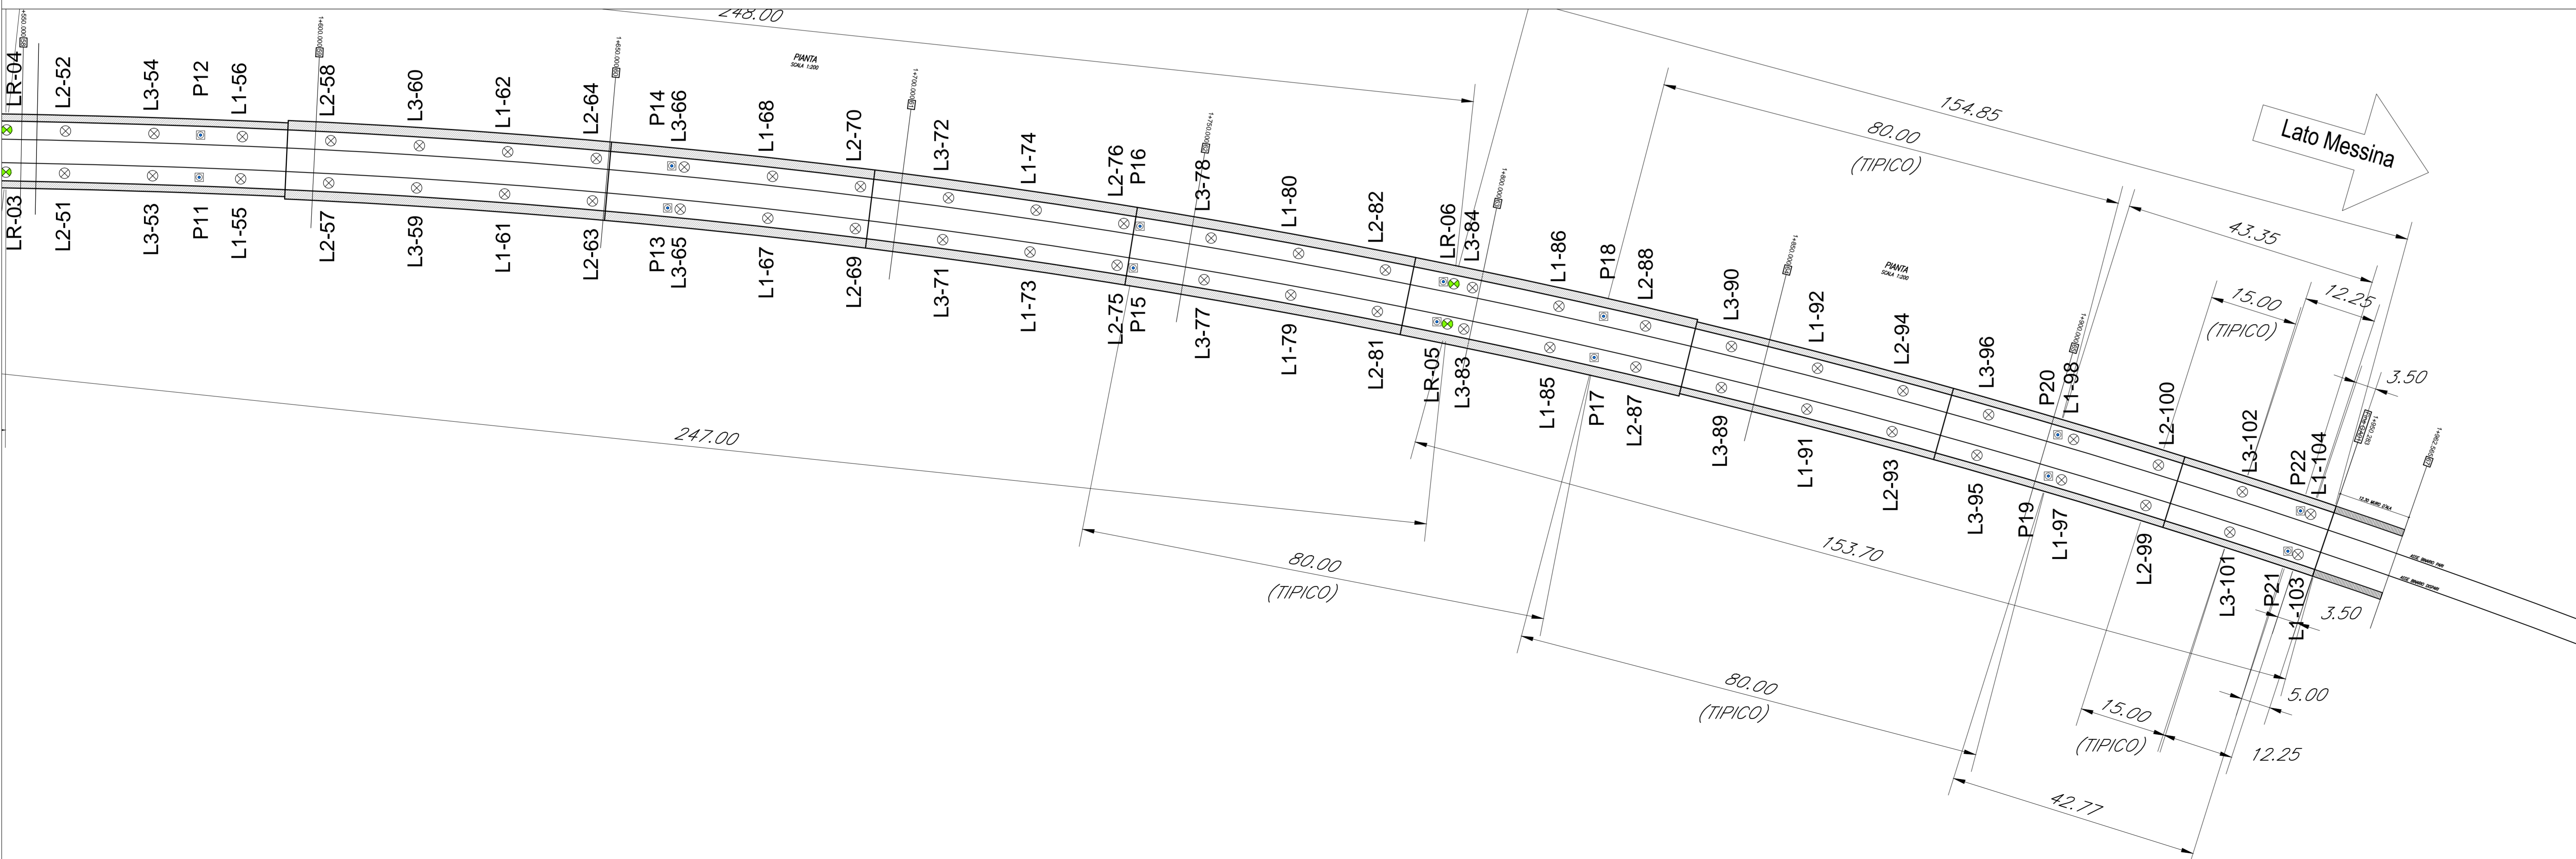
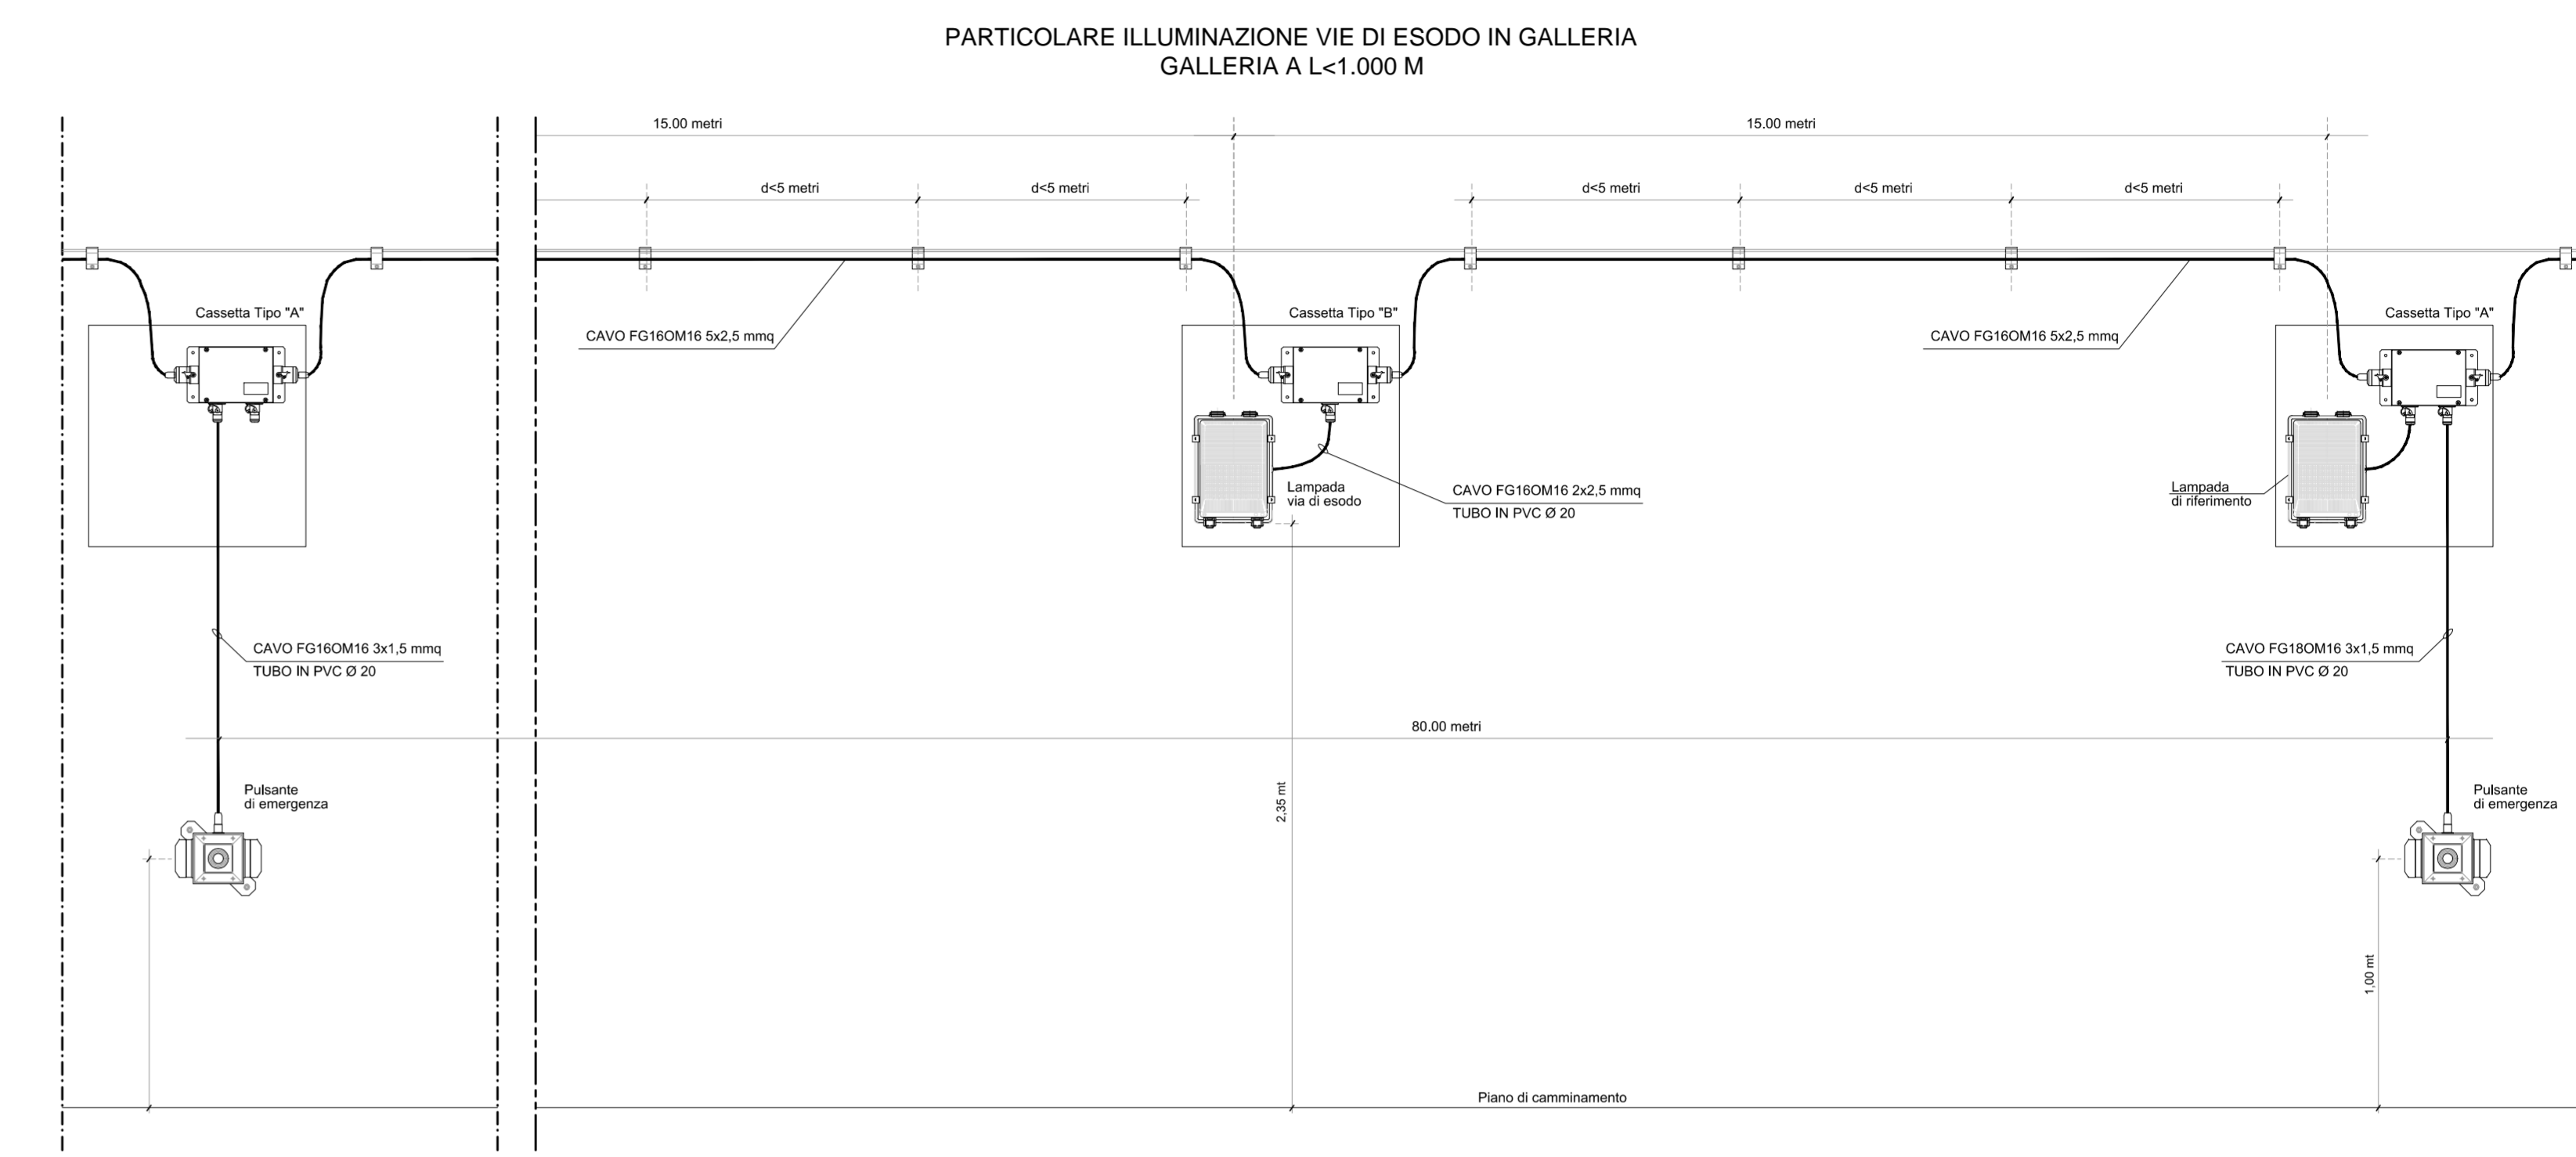


GALLERIA FIUMEFREDDO
LUNGH. 772.943 m

Lato Catania

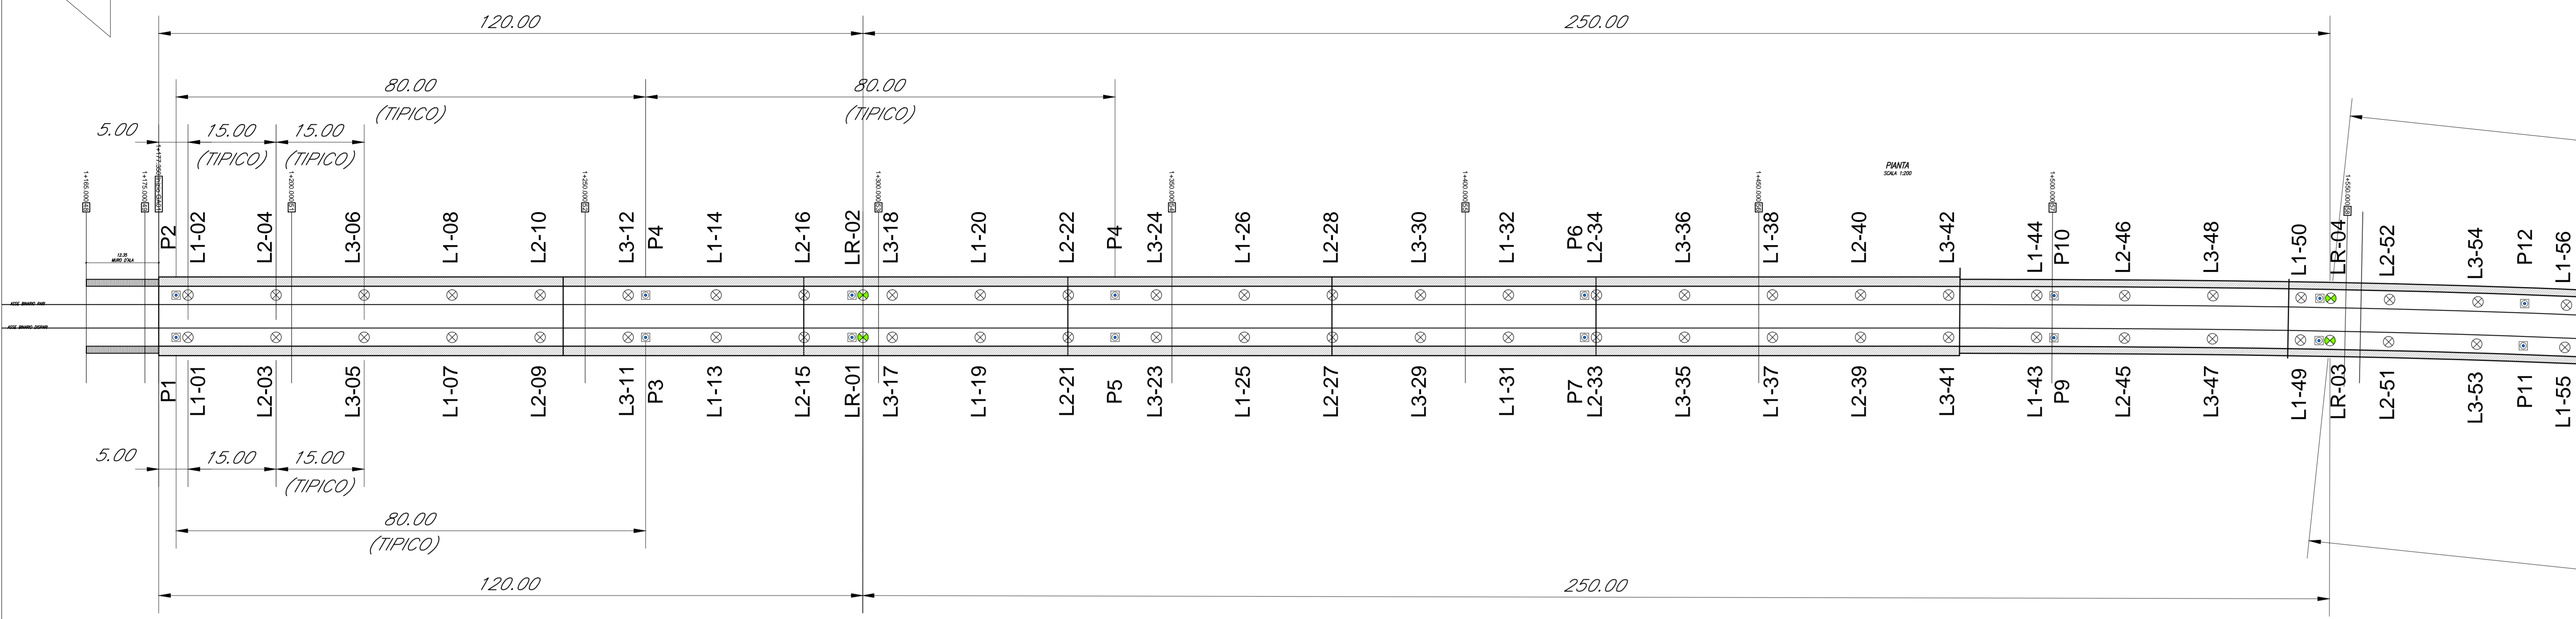

LEGENDA

- APPARECCHIO PER ILLUMINAZIONE DI EMERGENZA GALLERIA E VIE DI ESODO (SP.LF.162) CON LAMPADA LED 4W. INSTALLAZIONE A PARETE. CONNETTORE AD INNESTO RAPIDO. CLASSE DI ISOLAMENTO II. GRADO DI PROTEZIONE IP20 - NORMALMENTE SPINTO
- APPARECCHIO PER ILLUMINAZIONE DI RIFERIMENTO (SP.LF.162) CON LAMPADA LED 4W. INSTALLAZIONE A PARETE. CONNETTORE AD INNESTO RAPIDO. CLASSE DI ISOLAMENTO II. GRADO DI PROTEZIONE IP20 - NORMALMENTE ACCESSO
- PULSANTE LUMINOSO (BLU) PER ACCENSIONE ILLUMINAZIONE DI EMERGENZA (STC.LF.6148)
- P1
- QUADRO DI ALIMENTAZIONE ILLUMINAZIONE GALLERIA LUF11
- DORSALE COMPOSTA DA CAVO FG180M16 0.6/1 kV FISSATA SU FUNE METALLICA RIVESTITA CON MATERIALE PLASTICO

COMMITTENTE: **RFI ARTE FERROVIARIA ITALIANA GRUPPO FERROVIE DELLO STATO ITALIANE**

PROGETTAZIONE: **ITALFERR GRUPPO FERROVIE DELLO STATO ITALIANE**

DIRETTRICE FERROVIARIA MESSINA - CATANIA - PALERMO UO TECNOLOGIE SUD

PROGETTO DEFINITIVO

RADDOPPIO DELLA TRATTA GIAMPILIERI - FIUMEFREDDO
Lotto 1: Fiumefreddo (I) - Taormina (I) / Letojanni

IMPIANTI LFM
GALLERIE - Galleria Fiumefreddo
Planimetria Galleria con ubicazione cavidotti e apparecchiature

SCALA: 1:500

COMMESSA	LOTTO	FASE	ENTE	TIPO DOC.	OPERA/DISCIPLINA	PROGR.	REV.
R52S	01	D	67	P8	LF2100	001	B

Revis.	Descrizione	Redatto	Data	Verificato	Data	Approvato	Data	Autorizzato	Data
A	Emissione Esecutiva	M. Arca	Ottobre 2017	G. Lugaresi	Ottobre 2017	P. Carlucci	Ottobre 2017	A. Piretti	Gennaio 2018
B	Emissione Esecutiva	M. Arca	Gennaio 2018	G. Lugaresi	Gennaio 2018	P. Carlucci	Gennaio 2018	A. Piretti	Gennaio 2018

File: R52S1D67FBLF2100001B.dwg n. Elob.: 2322