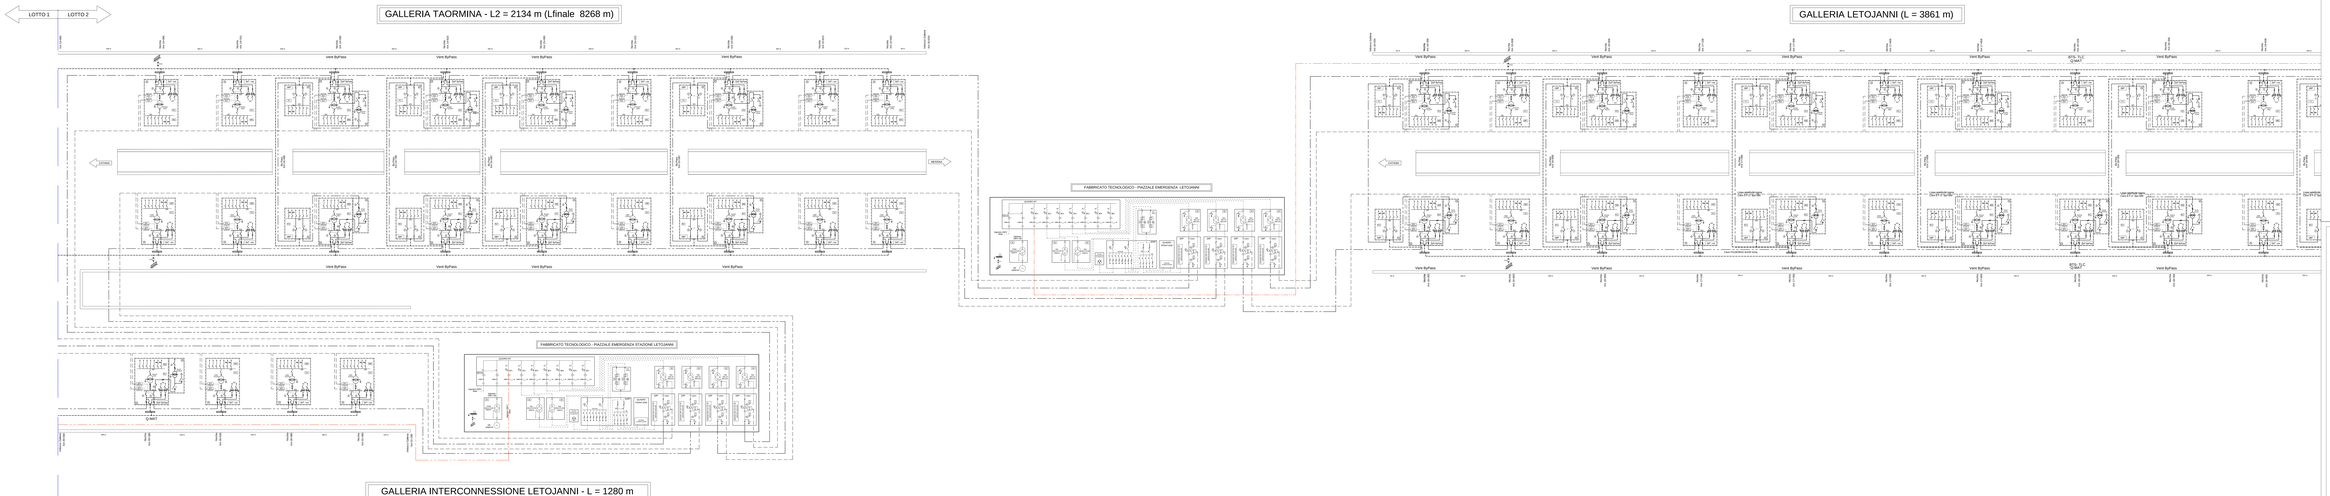
LOTTO 1
LOTTO 2
GALLERIA TAORMINA - L2 = 2134 m (Lfinale 8268 m)
GALLERIA LETOJANNI (L = 3861 m)
GALLERIA INTERCONNESSIONE LETOJANNI - L = 1280 m
FABBRICATO TECNOLOGICO - PIAZZALE EMERGENZA LETOJANNI
FABBRICATO TECNOLOGICO - PIAZZALE EMERGENZA STAZIONE LETOJANNI
Vent ByPass
Vent ByPass
Vent ByPass