


PLANIMETRIA DI PROGETTO E IDRAULICA
scala 1:2000

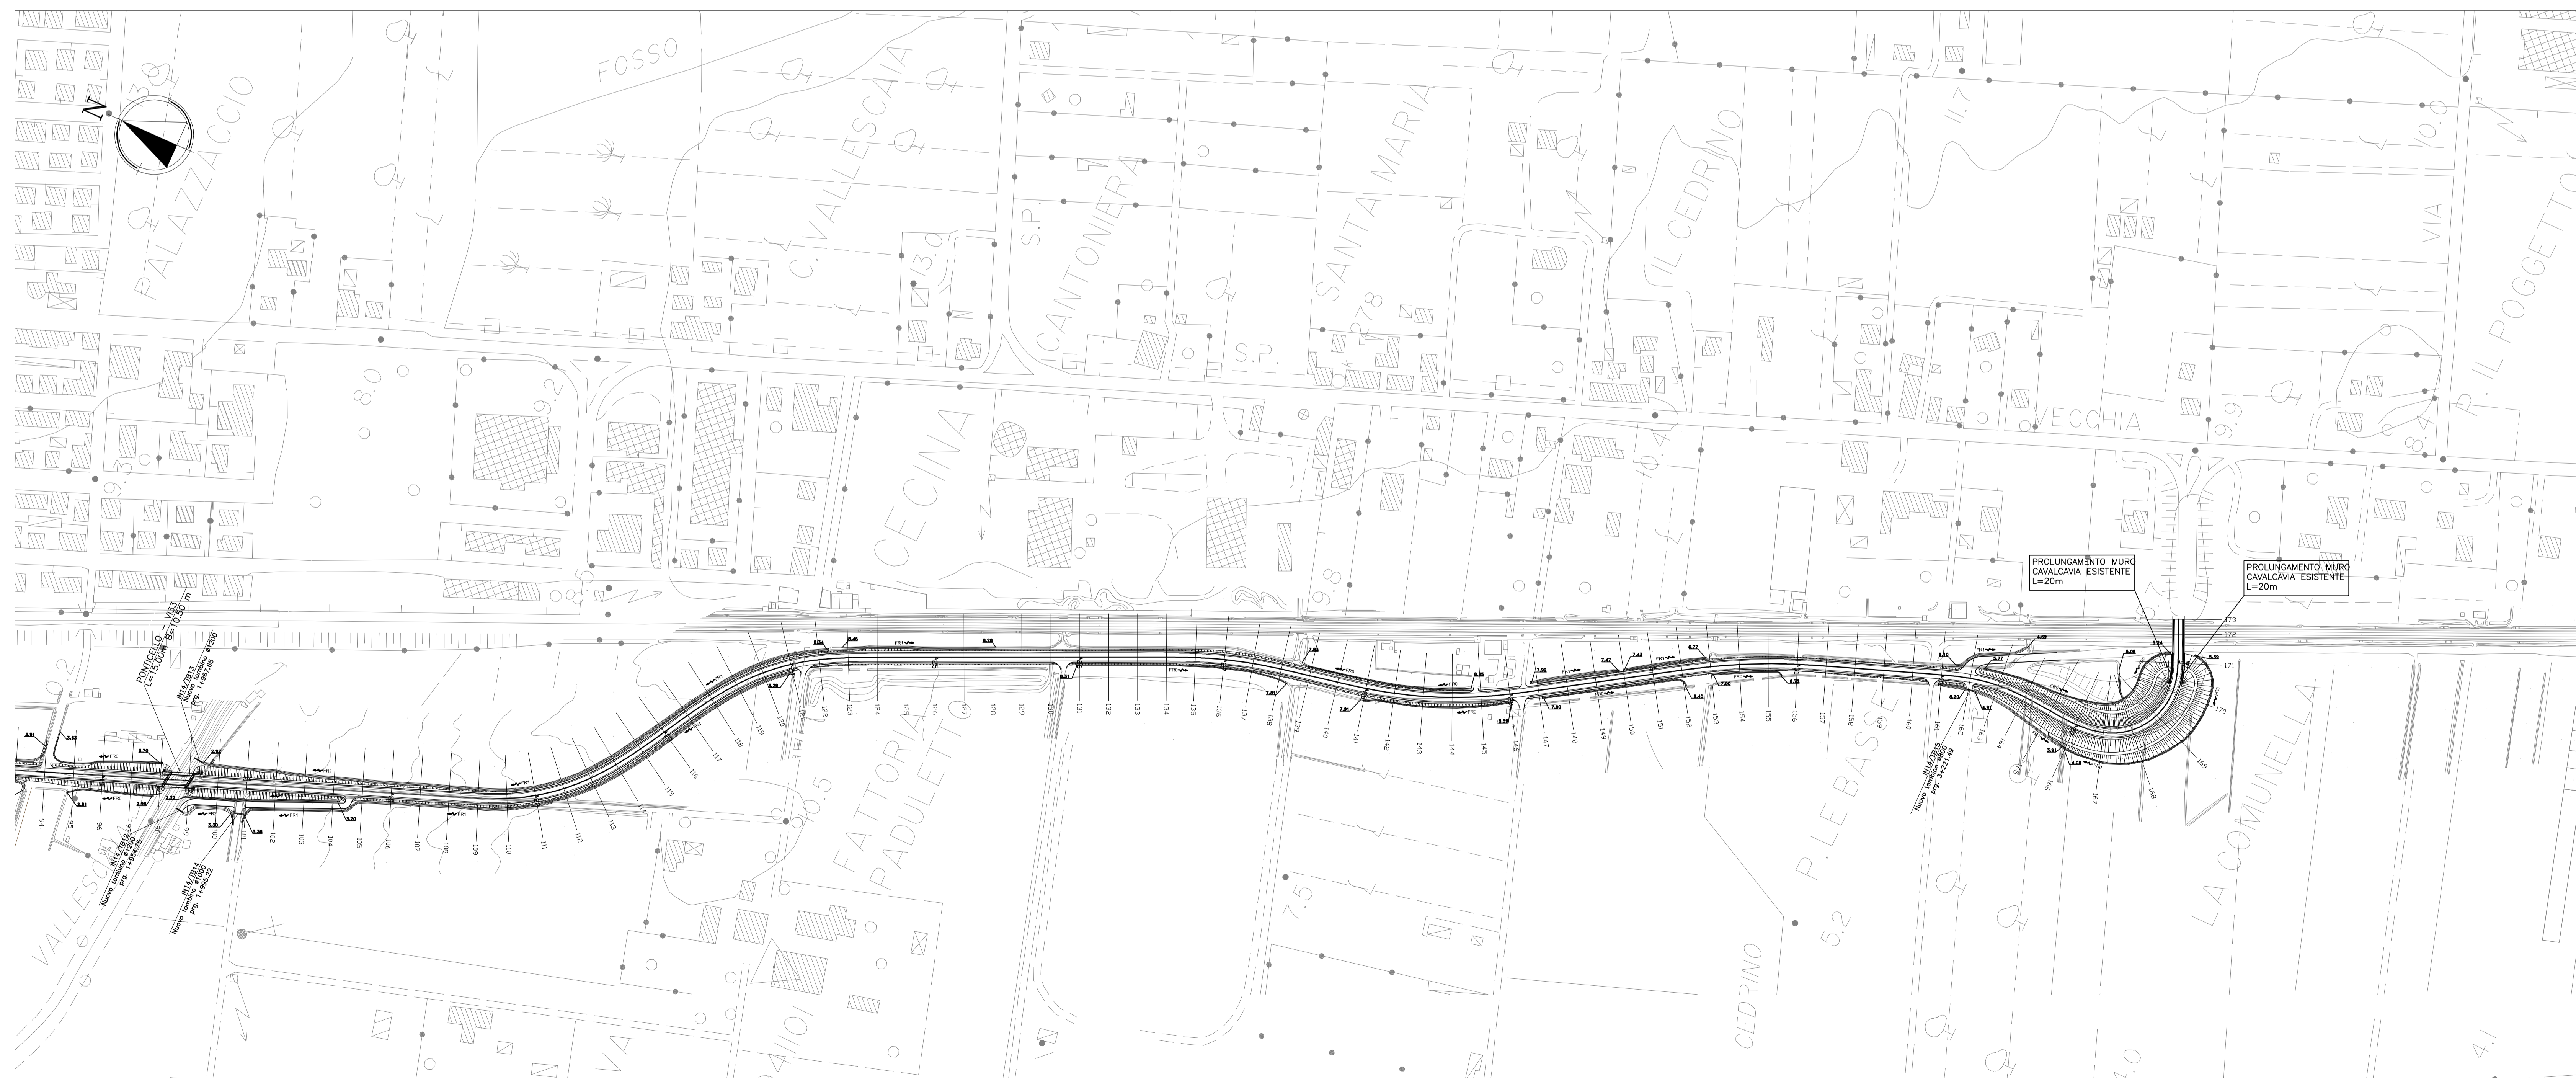

PLANIMETRIA PROGETTO E IDRAULICA
scala 1:2000



LEGENDA IDRAULICA	
	COLLETTORE IN ACCIAIO (SU VIADOTTI) DN (mm)
	COLLETTORI - DN (mm)
	EMBRICI
	FOSSI DI GUARDIA / CANALETTE
	CADITOIA SU VIADOTTO
	POZZETTO CON CADITOIA
	DIREZIONE DEFLUSSO CANALETTE E FOSSI
	DIREZIONE DEFLUSSO COLLETTORI
	IMPLUVIO
	COLMO

NOTA BENE
NEI TRATTI IN RILEVATO PREVEDERE EMBRICI
PASSO 20m



Società Autostrada Tirrenica p.A.
GRUPPO AUTOSTRADALE PER L'ITALIA S.p.A.

**AUTOSTRADA (A12) : ROSIGNANO - CIVITAVECCHIA
LOTTO 2**

**TRATTO: SAN PIETRO IN PALAZZI - SCARLINO
PROGETTO DEFINITIVO**

INFRASTRUTTURA STRATEGICA DI PREMINENTE INTERESSE
NAZIONALE LE CUI PROCEDURE DI APPROVAZIONE SONO REGOLATE
DALL' ART. 161 DEL D.LGS. 163/2006

VL-VIABILITA' INTERFERITA
PARTE STRADALE
COLLEGAMENTO AURELIA VECCHIA - MARINA DI CECINA
PLANIMETRIA DI PROGETTO E IDRAULICA

IL RESPONSABILE PROGETTAZIONE SPECIALISTICA Ing. Massimiliano Giacobbi Dir. Prog. Milano N. 20746 RESPONSABILE OFFICIO STD	IL RESPONSABILE INTEGRAZIONE PRESTAZIONI SPECIALISTICA Ing. Assunzione ATI Dir. Prog. Milano N. 20013 COORDINATORE GENERALE APS	IL DIRETTORE TECNICO Ing. Maurizio Torrefi Dir. Prog. Milano N. 19442 RESPONSABILE DIREZIONE SVILUPPO INFRASTRUTTURE
--	---	---

IDENTIFICAZIONE LABORATORIO IN 14 121212011	DIREZIONE codice contratto N.14	FILE N. progetto STD1541	DATA FEBBRAIO 2011	REVISIONE N. 0012
---	---------------------------------------	--------------------------------	-----------------------	----------------------

ELABORAZIONE A CURA DI spea ingegneria europes	ELABORAZIONE PROGETTALE A CURA DI Ing. Donato d'Alessandro - O.I. L'Aquila N.1503 Ing. Massimiliano Giacobbi - O.I. Milano N.20746
--	--

RESPONSABILE DI CONFERMA Ing. Michele Faretto Ord. Ing. Assunzione N. 933 COORDINATORE OPERATIVO DI PROGETTO	VISTO DEL COMMITTENTE SAT	VISTO DEL CONCESSIONARIO
---	------------------------------	--------------------------