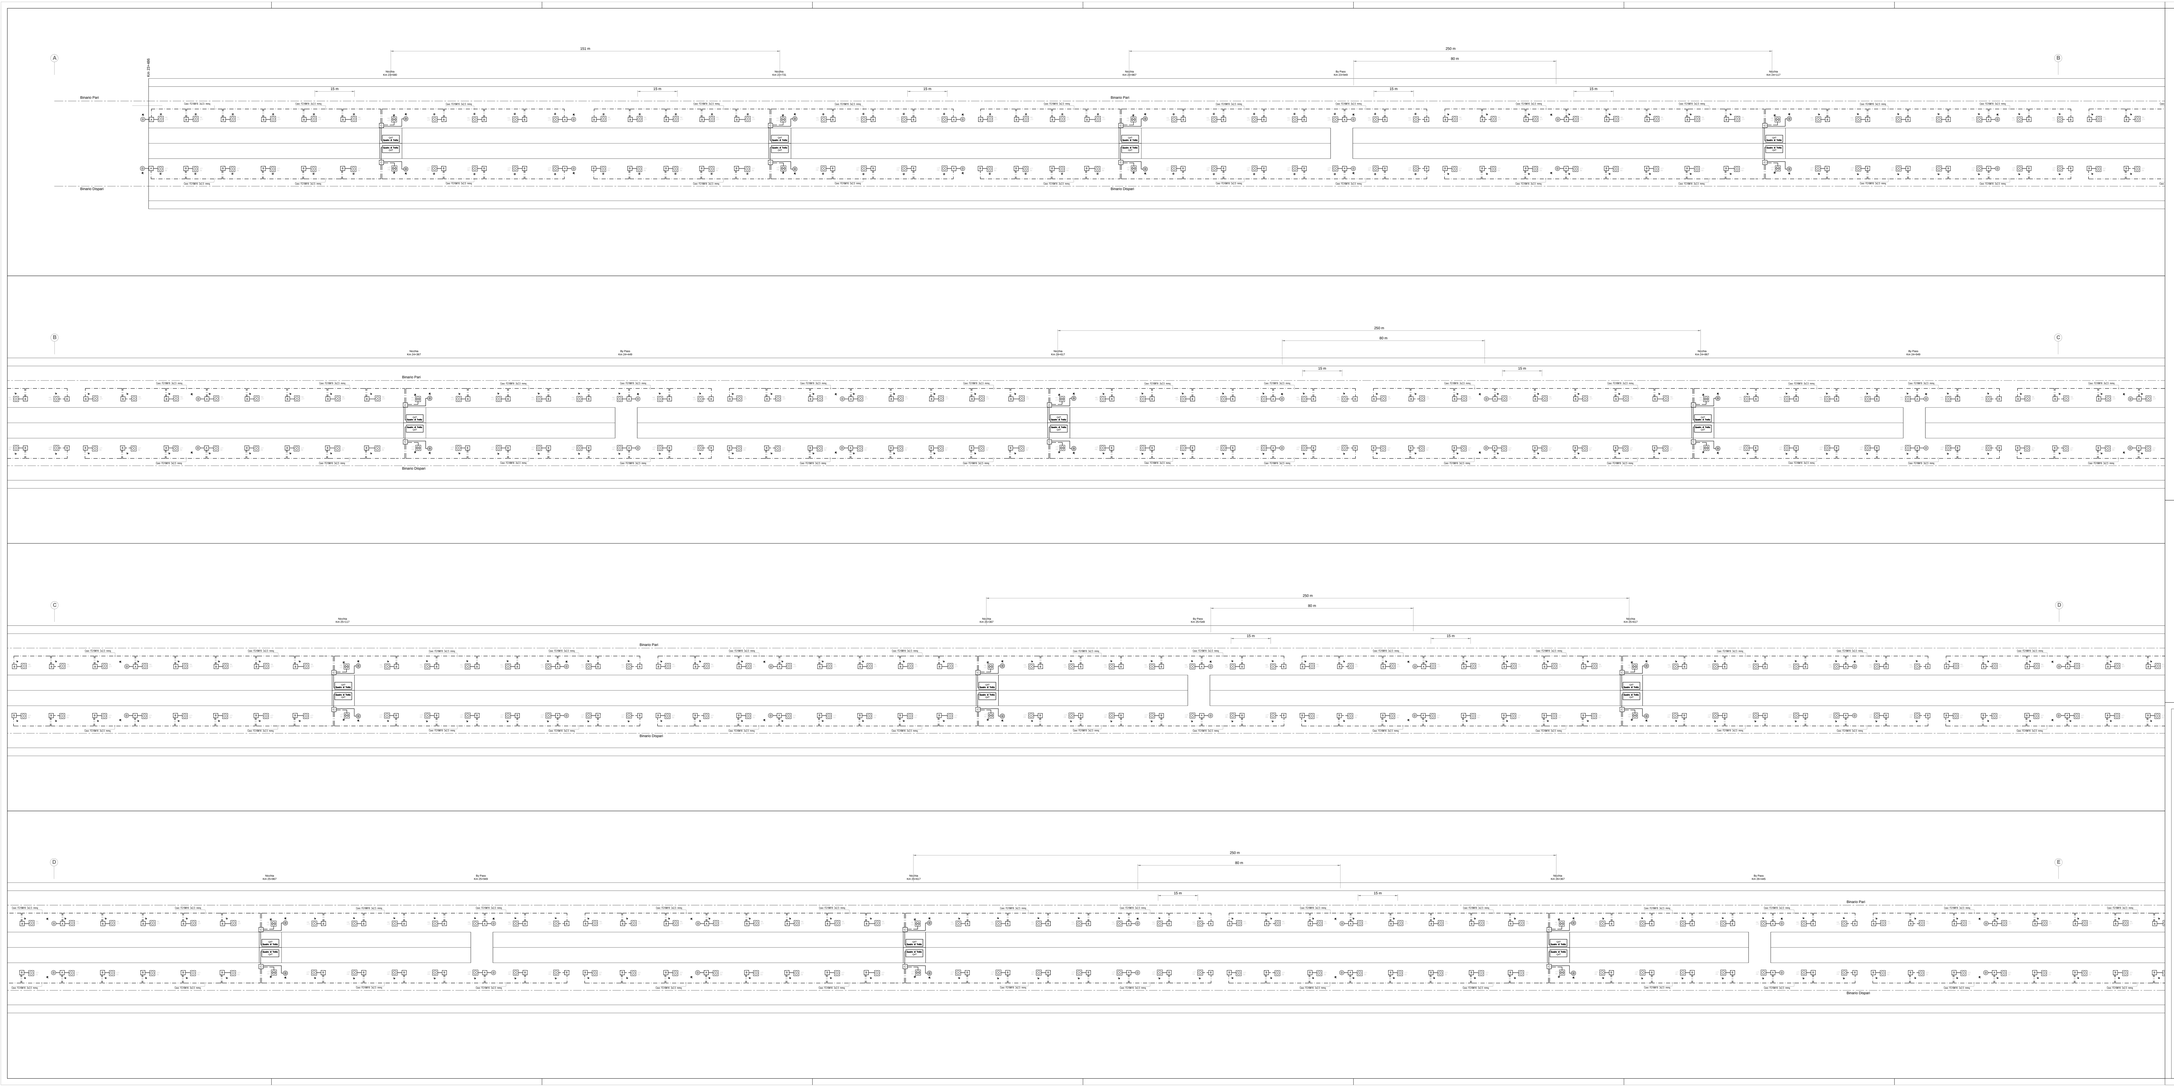
A
B
C
D
E
Binario Pari
Binario Dispari
Km 31+000
252 m
250 m
80 m
15 m
Nicchia
Km 31+040
Nicchia
Km 31+080
Nicchia
Km 31+120
Nicchia
Km 31+160
Nicchia
Km 31+200
Nicchia
Km 31+240
Nicchia
Km 31+280
Nicchia
Km 31+320
Nicchia
Km 31+360
Nicchia
Km 31+400
Nicchia
Km 31+440
Nicchia
Km 31+480
Nicchia
Km 31+520
Nicchia
Km