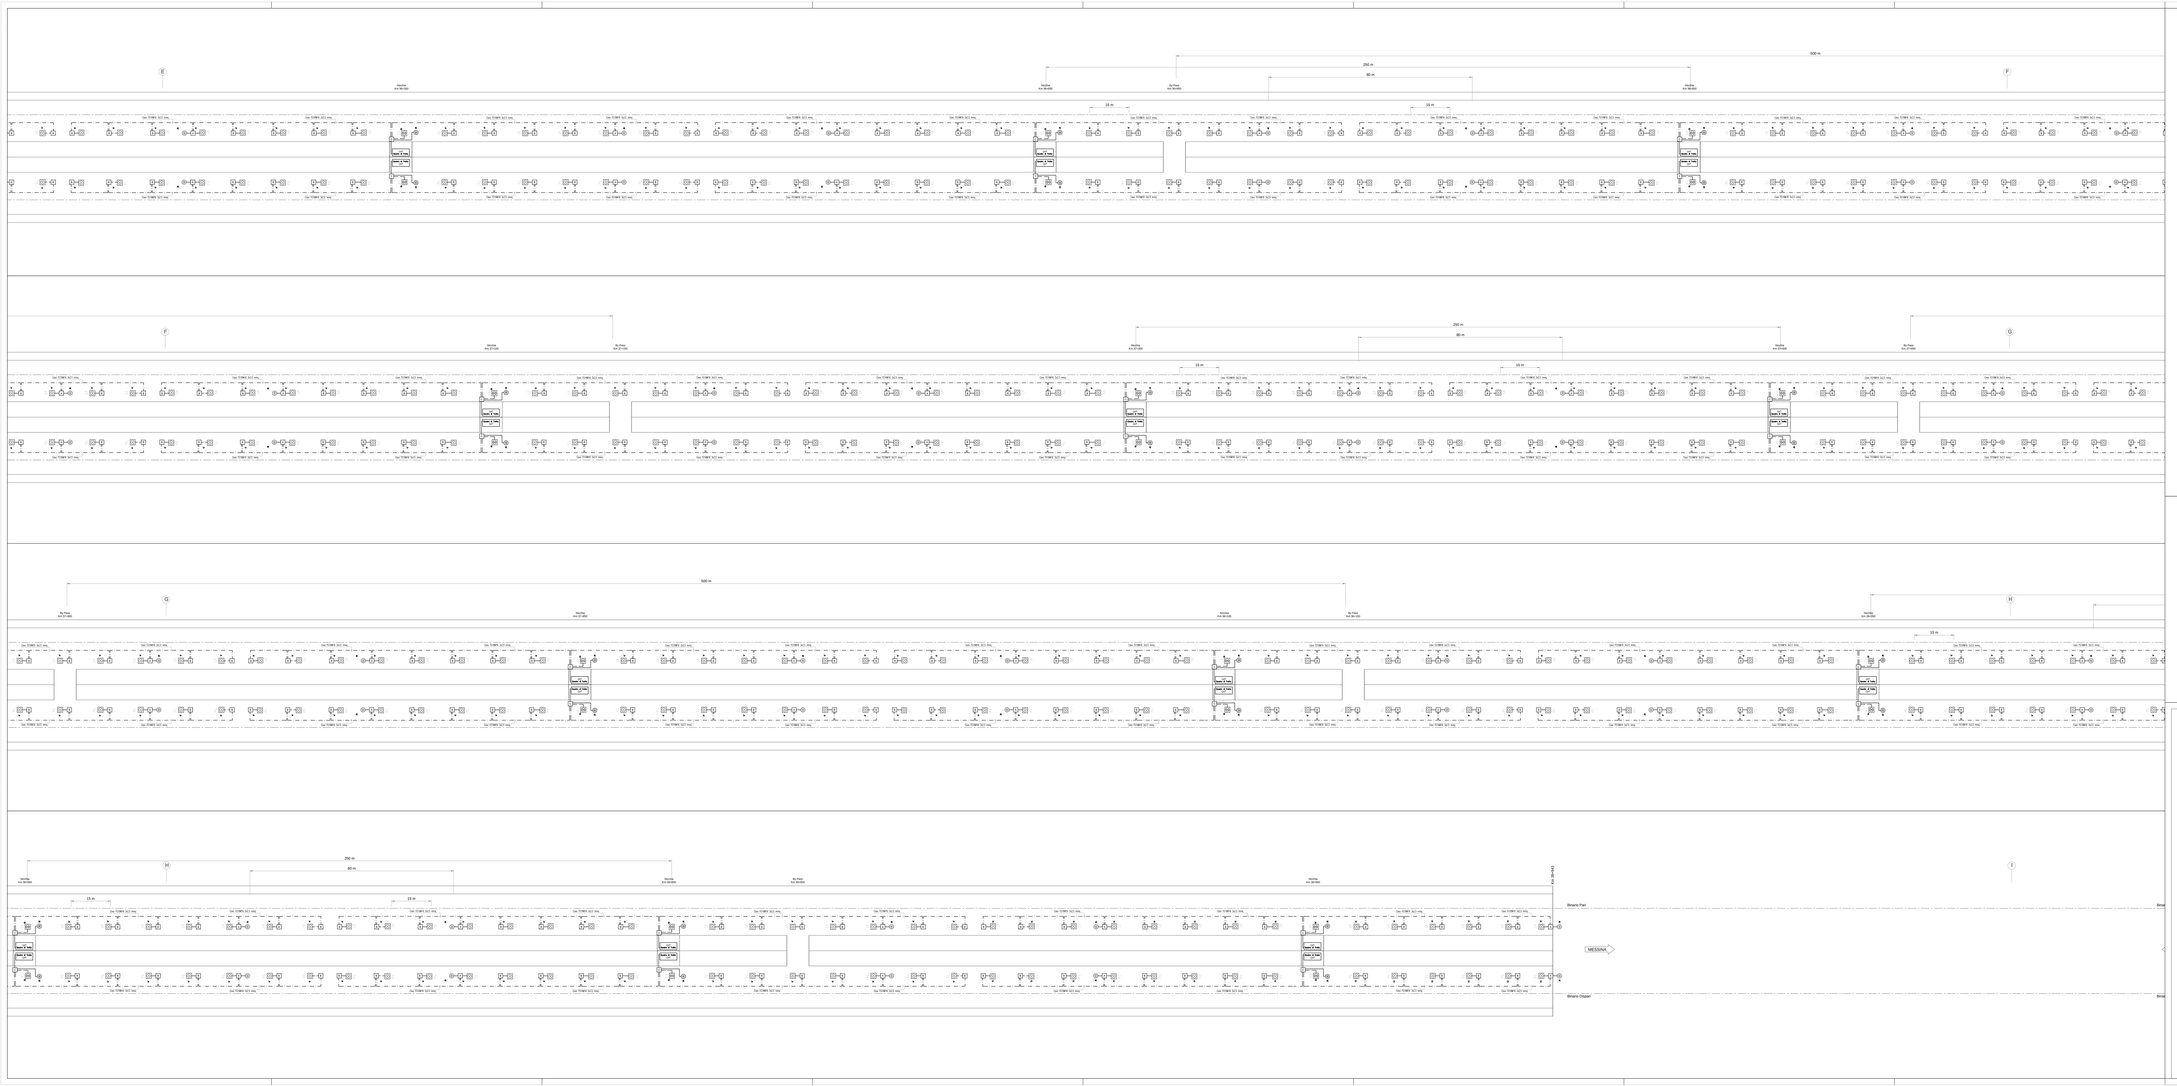

GALLERIA EQUIVALENTE A - LOTTO 2: Galleria Ritiro - Quali - Scaletta

Nicchia Tipo Km Nicchia	Tipo Dispositivo	Quadro di Testata Sx	Quadro di Testata Dx	Cabina Elettrica	Cassonetto Sx	Cassonetto Dx	Canaletta CP	Canaletta CP	Canaletta B	Canaletta C
38+800	38+800									
PB0002	SB+MB				Cabina MPT					
PB0003	SB+MT				Cabina MPT					
Totali		41			242	84L	42	42	168	84

QST - Quadro di testata	42	
QST - Sezionatori	42	
QST - MB - Mono		0
QST - SB+MB - Mono		0
QST - SB+MT - Tri		42
QST - Totali	42	42
QST - Dim. - 2000x1		84

Cd Km Sx Tipo	Cd Km Dx Tipo	Quadro Sx Tipo	Quadro Dx Tipo	Cassonetto	Canaletta CP	Canaletta A	Canaletta B
38+800	38+800	1	1	2L	1	1	1
Totali		79	79	84L	84	79	79

LEGENDA

SIMBOLO	DESCRIZIONE
	Piattaforma di riflessione (camera scura, intasco scambiatori) con lampada LED da 4W - RFI STD ETR 638/ SP RFI-ETI/01.A del 04.11.2015
	Piattaforma di sicurezza (con accessorio computerizzato e lampada LED da 4W - RFI STD ETR 638/ SP RFI-ETI/01.A del 04.11.2015)
	Puleggia con tail di segnalazione di colore blu, per accensione lampada di segnalazione LED da 4W - RFI DPR/ STI IFS ETI/01.A del 24.04.2012 - RFI DPR/ STI IFS ETI/01.A del 24.04.2012 - RFI DPR/ STC IFS ETI/01.C del 24.04.2012
QST / QST CTRL	QST - Quadro di testata con sezionatore (2000X2000) - RFI DPR/ STF IFS 617.C del 24.04.2012 (Galleria L=1.000m)
	Cassetta Bianca/grigia, ad 8 vani (in Galleria FIUMEFREDDO 24.2 mm) - RFI DPR/ STC IFS ETI/01.C del 24.04.2012
	Canalizzazione Protetta FIUGINESE 24.2 mm) - RFI DPR/ STC IFS ETI/01.C del 24.04.2012
	Canalizzazione Protetta FIUGINESE 24.2 mm) - RFI DPR/ STC IFS ETI/01.C del 24.04.2012
A	Cassetta di derivazione A TIPO A EN 403 (PN40) - TIPO A-EN 403 (PN40) - RFI DPR/ STC IFS ETI/01.A del 24.04.2012
B	Cassetta di derivazione B TIPO B EN 403 - TIPO B EN 403 - RFI DPR/ STC IFS ETI/01.A del 24.04.2012
C	Cassetta di derivazione B TIPO C - 600 (PN40) - RFI DPR/ STC IFS ETI/01.A del 24.04.2012

TIPOLOGIA CONDUTTORI:
Cavo tipo FG7(M)R 0,6 / 1kV

TIPOLOGIA DI POSA:
Cavo posato su tubo metallico fissato con mensole posta ad uno interassamento di 5 m

COMMITTENTE:

RFI
RETE FERROVIARIA ITALIANA
GRUPPO FERROVIE DELLO STATO ITALIANE

PROGETTAZIONE:

ITALFERR
GRUPPO FERROVIE DELLO STATO ITALIANE

DIREZIONE FERROVIARIA MESSINA - CATANIA - PALERMO
UO TECNOLOGIE SUD

PROGETTO DEFINITIVO

RADDOPPIO DELLA TRATTA GIAMPILIERI - FIUMEFREDDO
Lotto 2: Taormina (e) - Giampilieri (e)

IMPIANTI LFM

Gallerie - Equivalente "B" (Nizza - Ali - Quali - Scaletta)

Planimetria Galleria con disposizione cavidotti ed apparecchiature - 2 di 3

SCALA : 1:500

COMMESSA	LOTTO	FASE	ENTE	TIPO DOC.	OPERA/DISCIPLINA	PROGR.	REV.
RS2S	02	D	67	P8	LF2300	003	A

Revis.	Descrizione	Redatto	Data	Verificato	Data	Approvato	Data	Autorizzato	Data
A	Emissione Esecutiva	D. Ingrosso	Giugno 2019	F. Cassarà	Giugno 2019	A. Ciabattoni	Giugno 2019	A. Pisano	

Ordine degli Ingegneri della Provincia di Catania
Ing. Alfio Pisano
Settore Civile e Ambientale
Sez. A
n. 2403

File: IF2300D67P8LF2300003A.dwg

n. Elab.: 2403