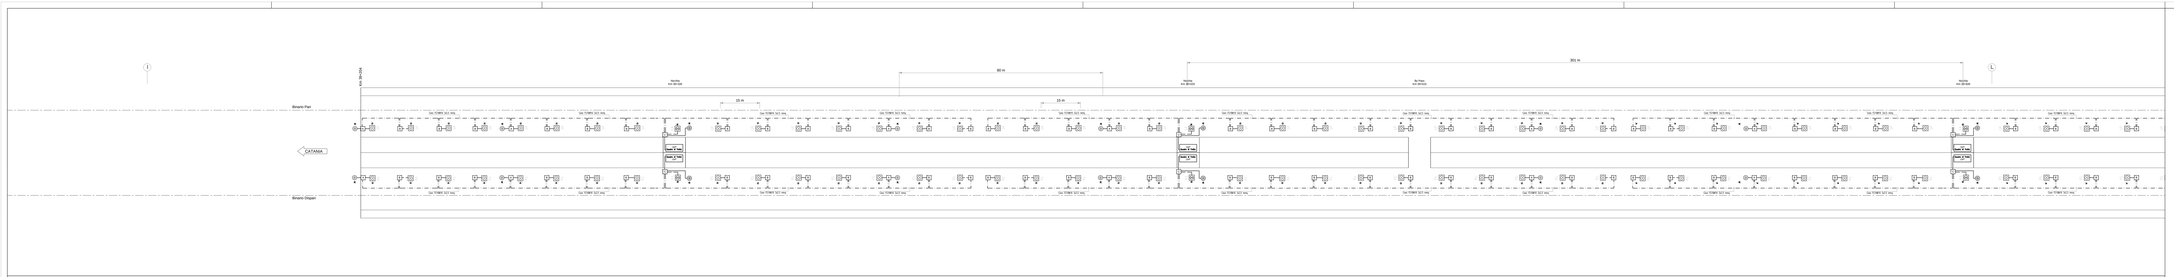
Km 31+24
Binario Pari
Binario Dispari
CATANIA
80 m
391 m
15 m
15 m
Nicchia
Km 30+000
Nicchia
Km 30+025
Nicchia
Km 30+050
Nicchia
Km 30+075
Nicchia
Km 30+100
Nicchia
Km 30+125
Nicchia
Km 30+150
Nicchia
Km 30+175
Nicchia
Km 30+200
Nicchia
Km 30+225
Nicchia
Km 30+250
Nicchia
Km 30+275
Nicchia
Km 30+300
Nicchia
Km