

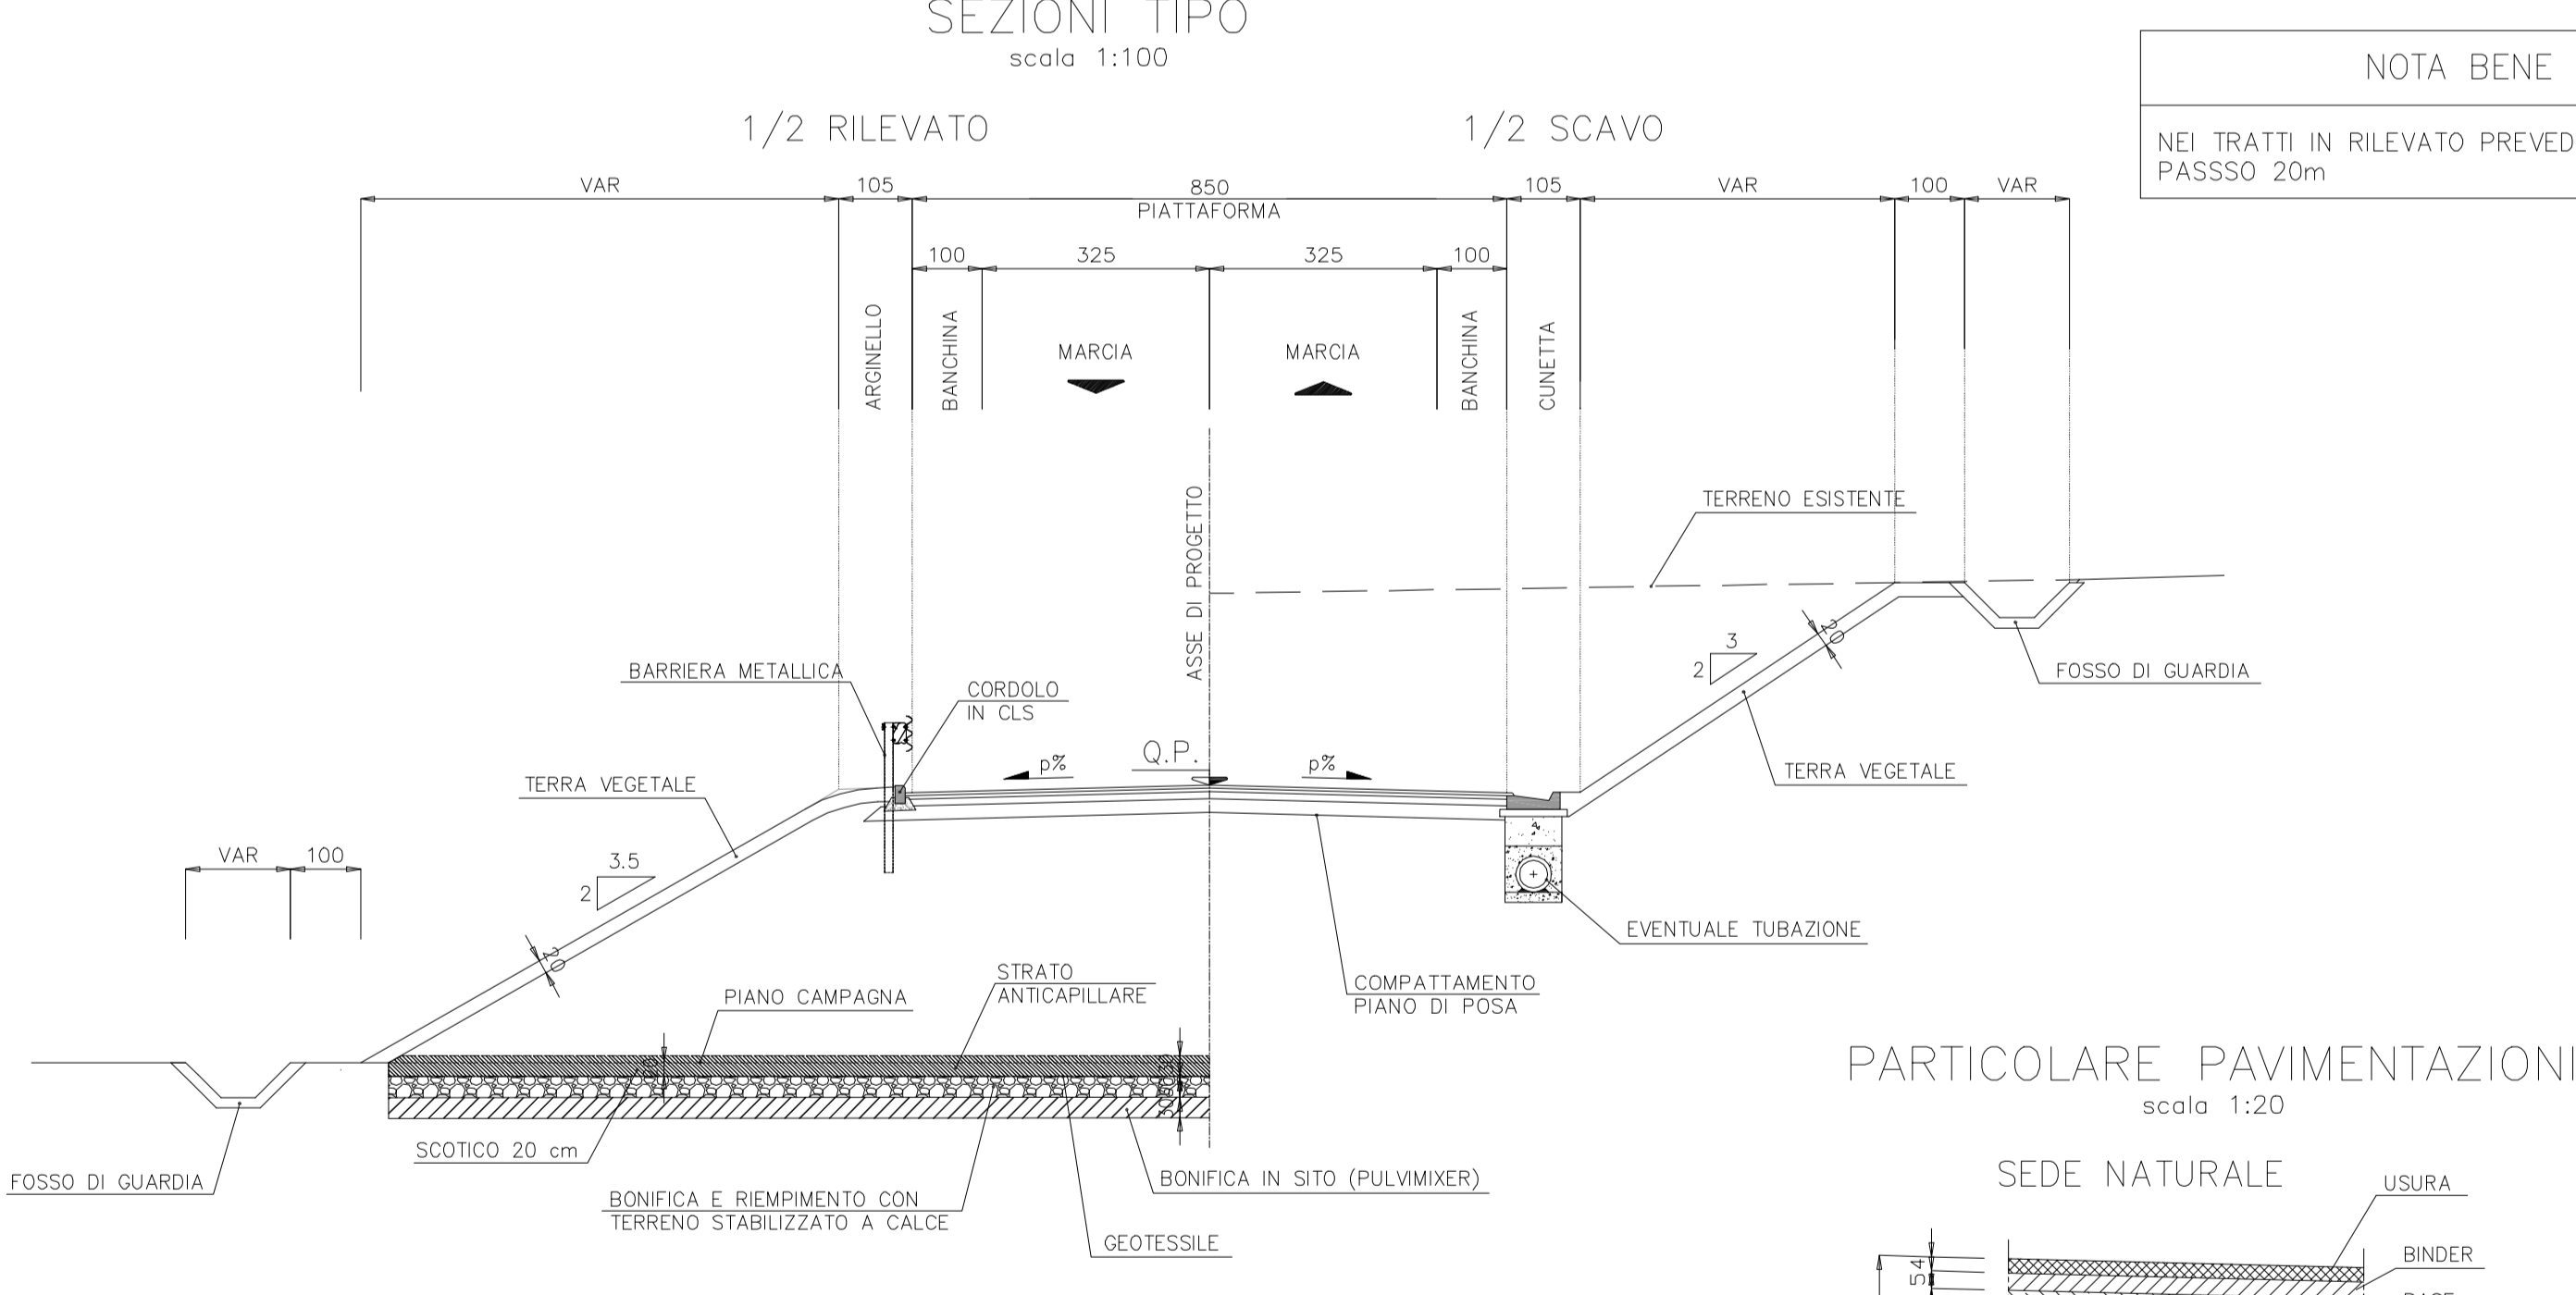
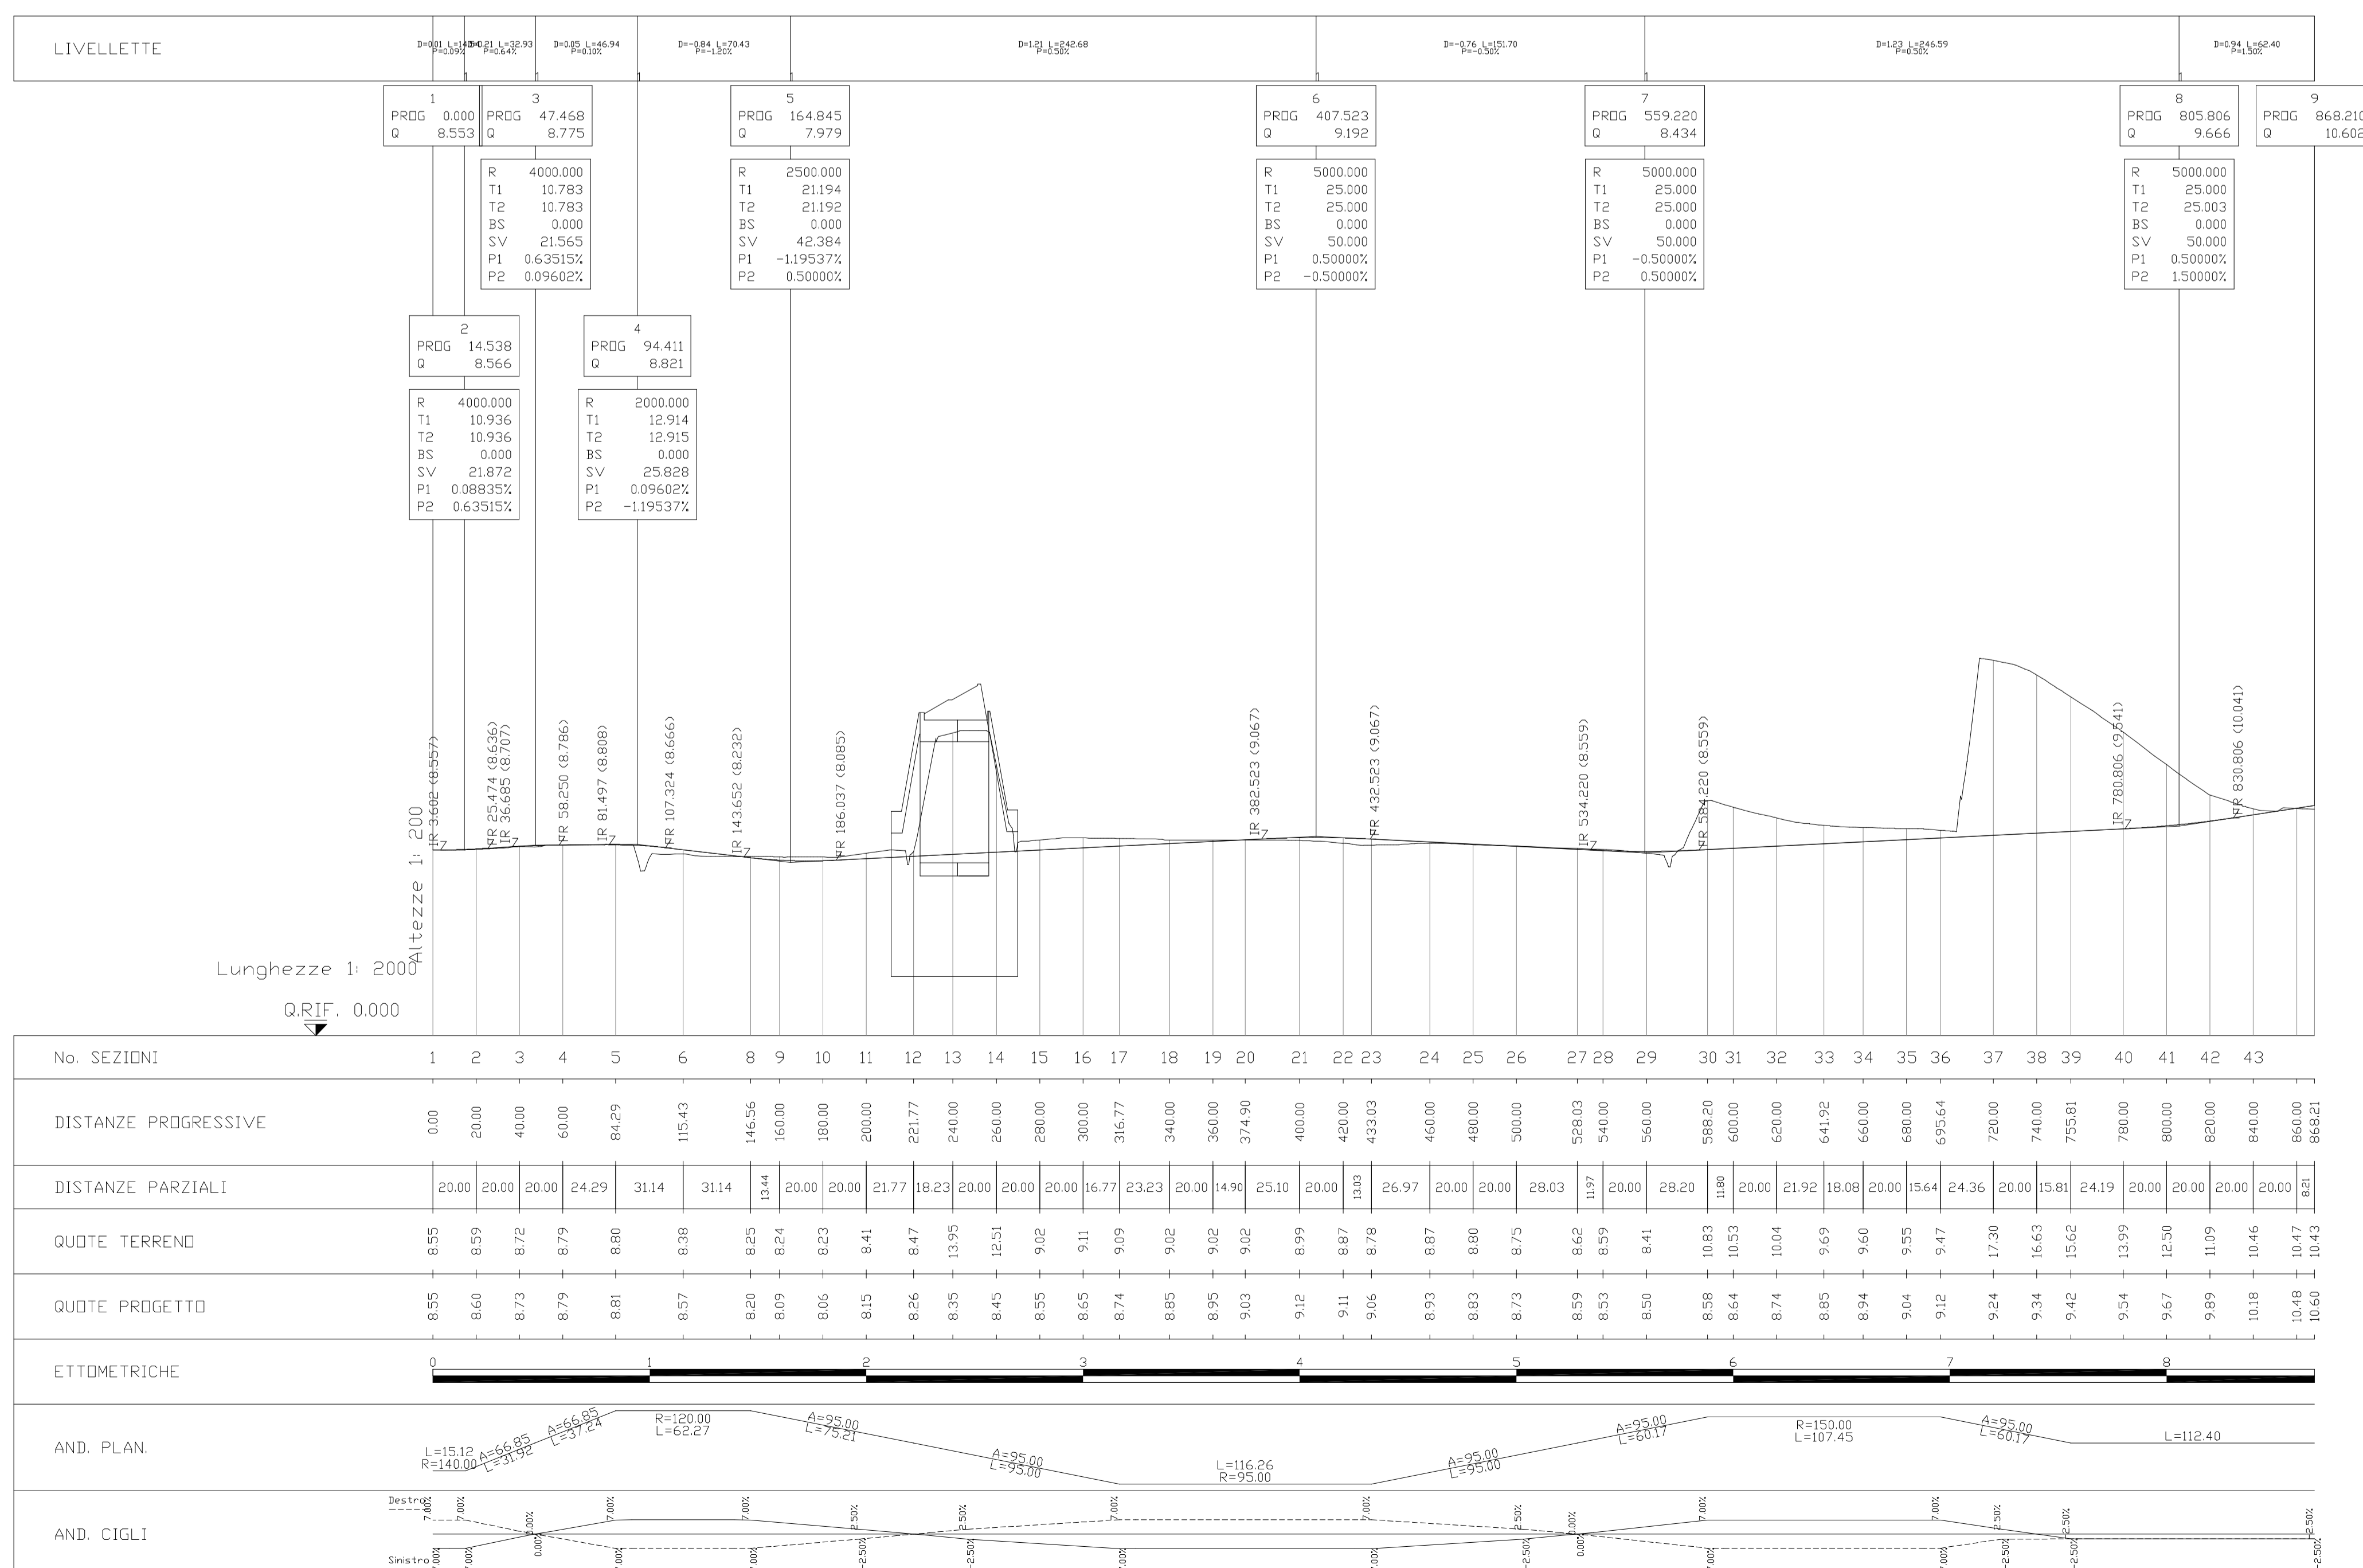
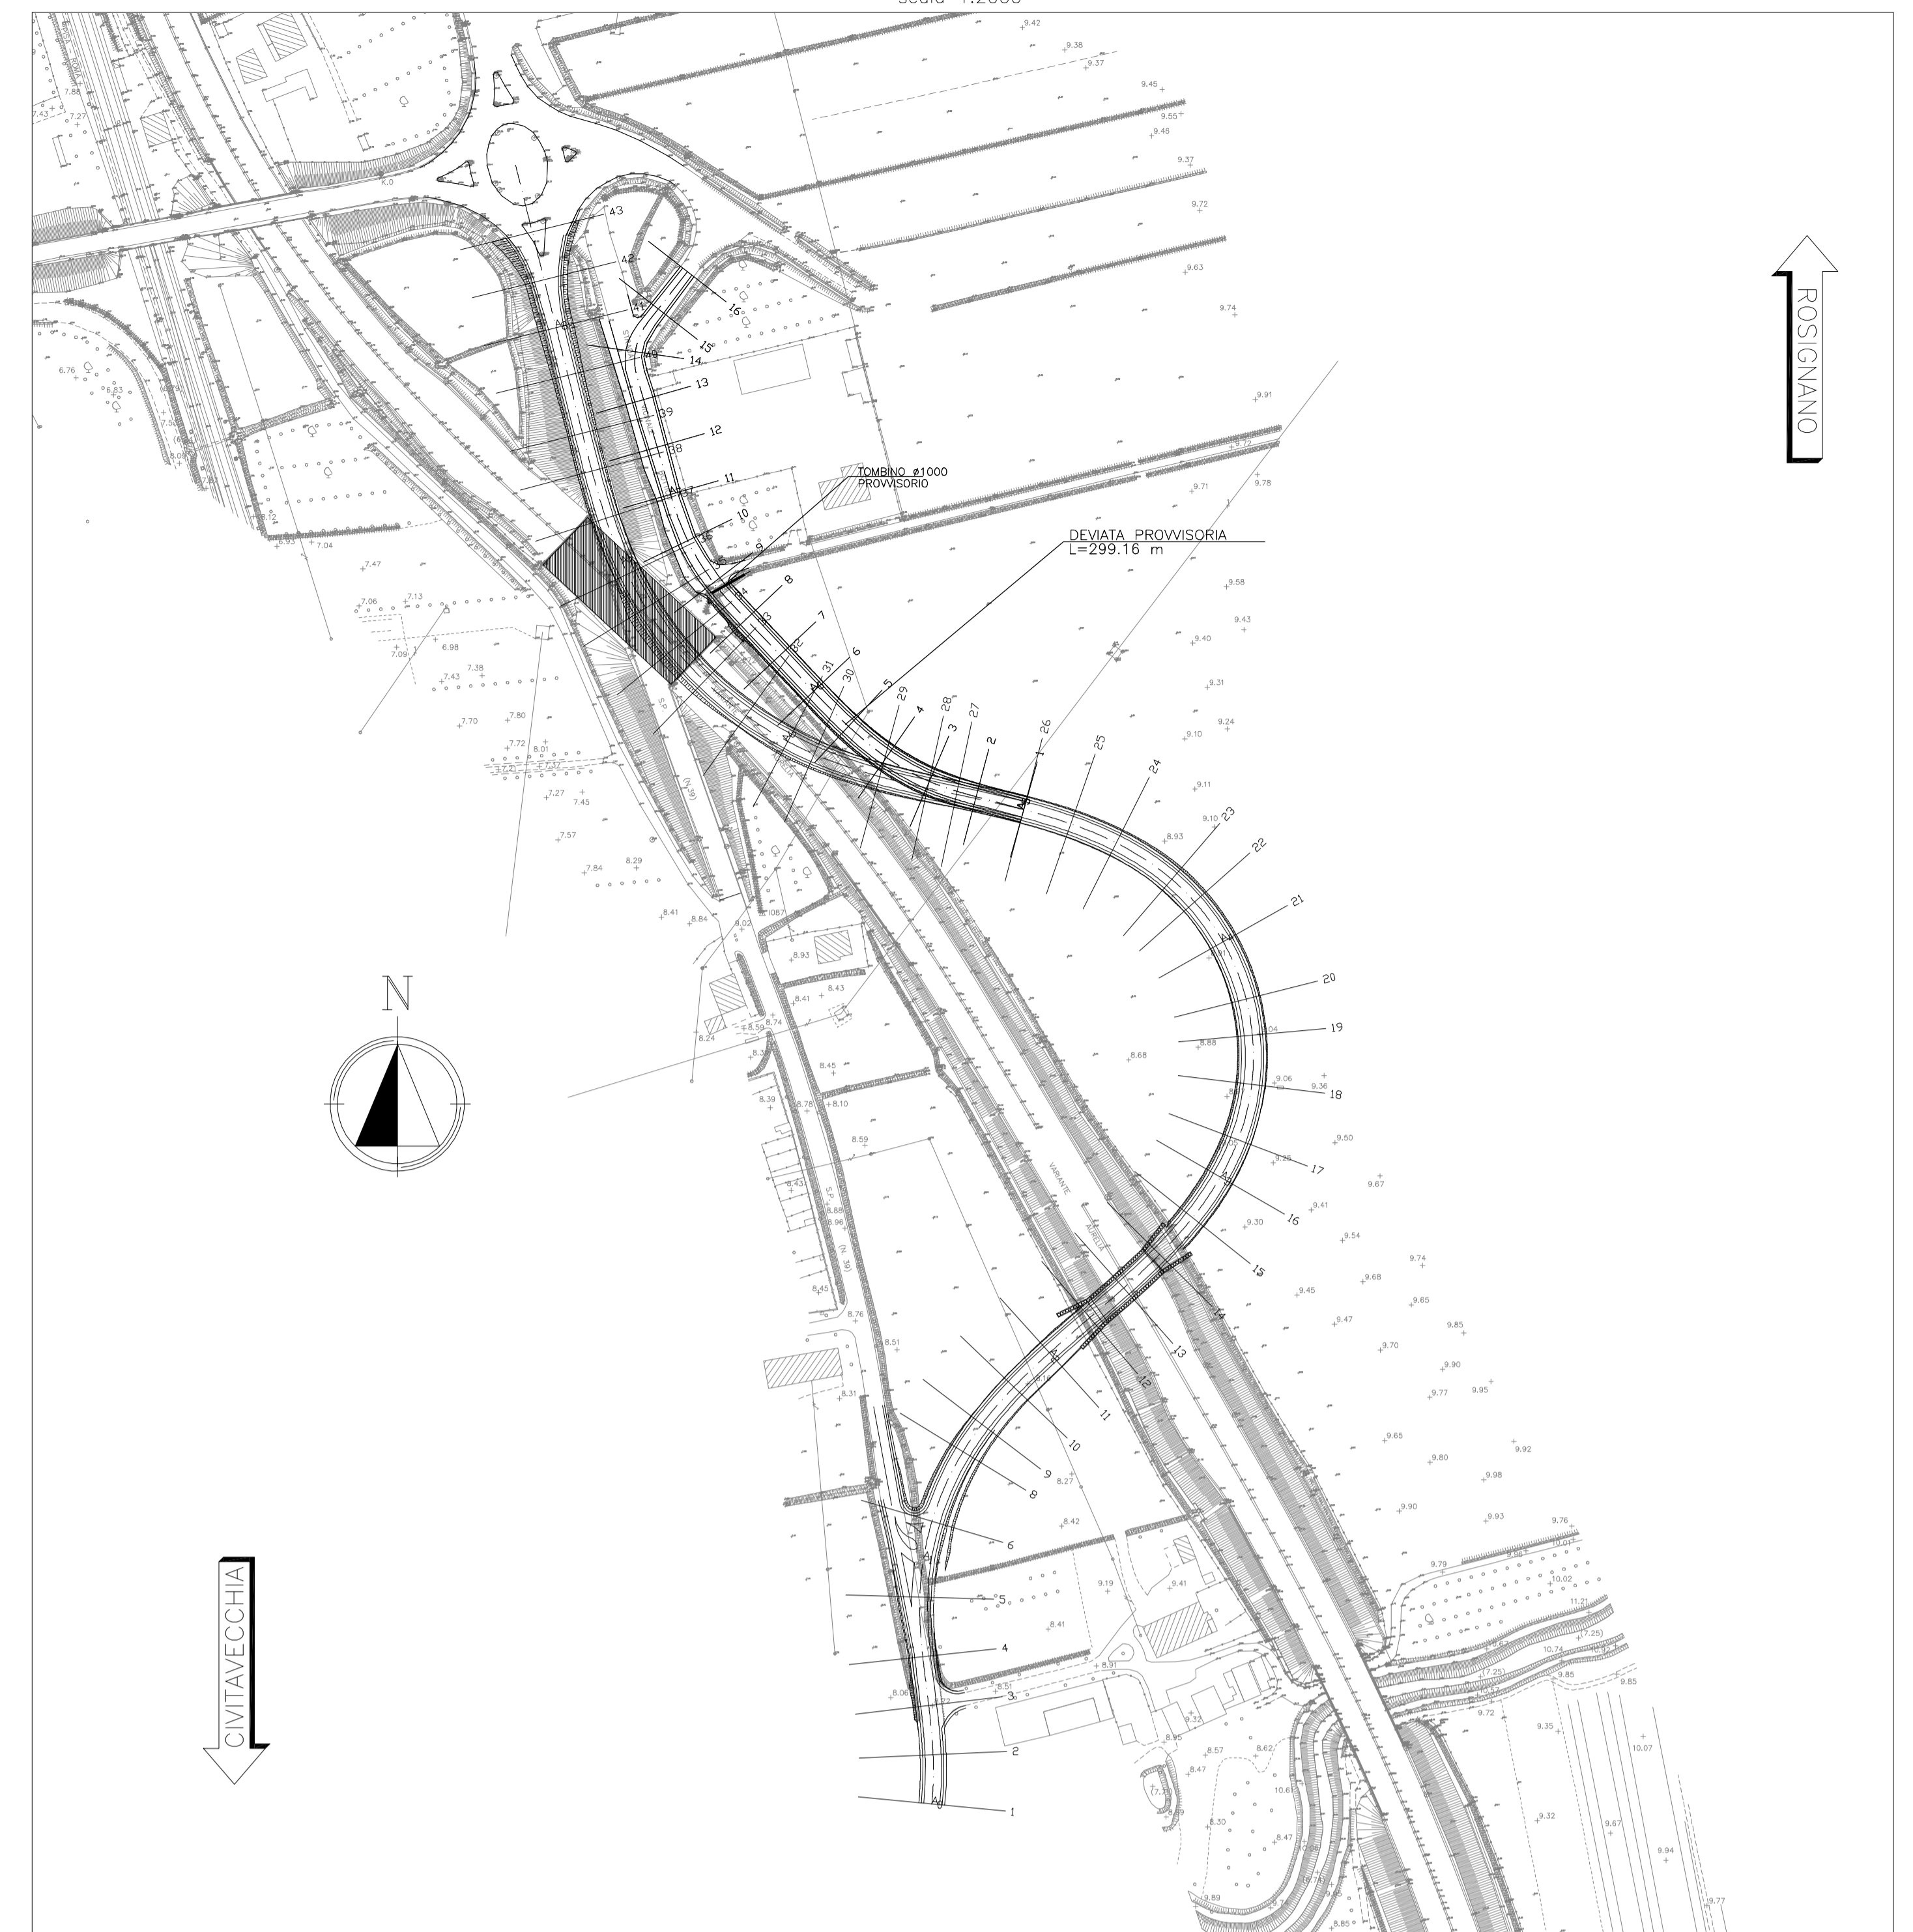


PROFILO LONGITUDINALE
scala 1:2000/200

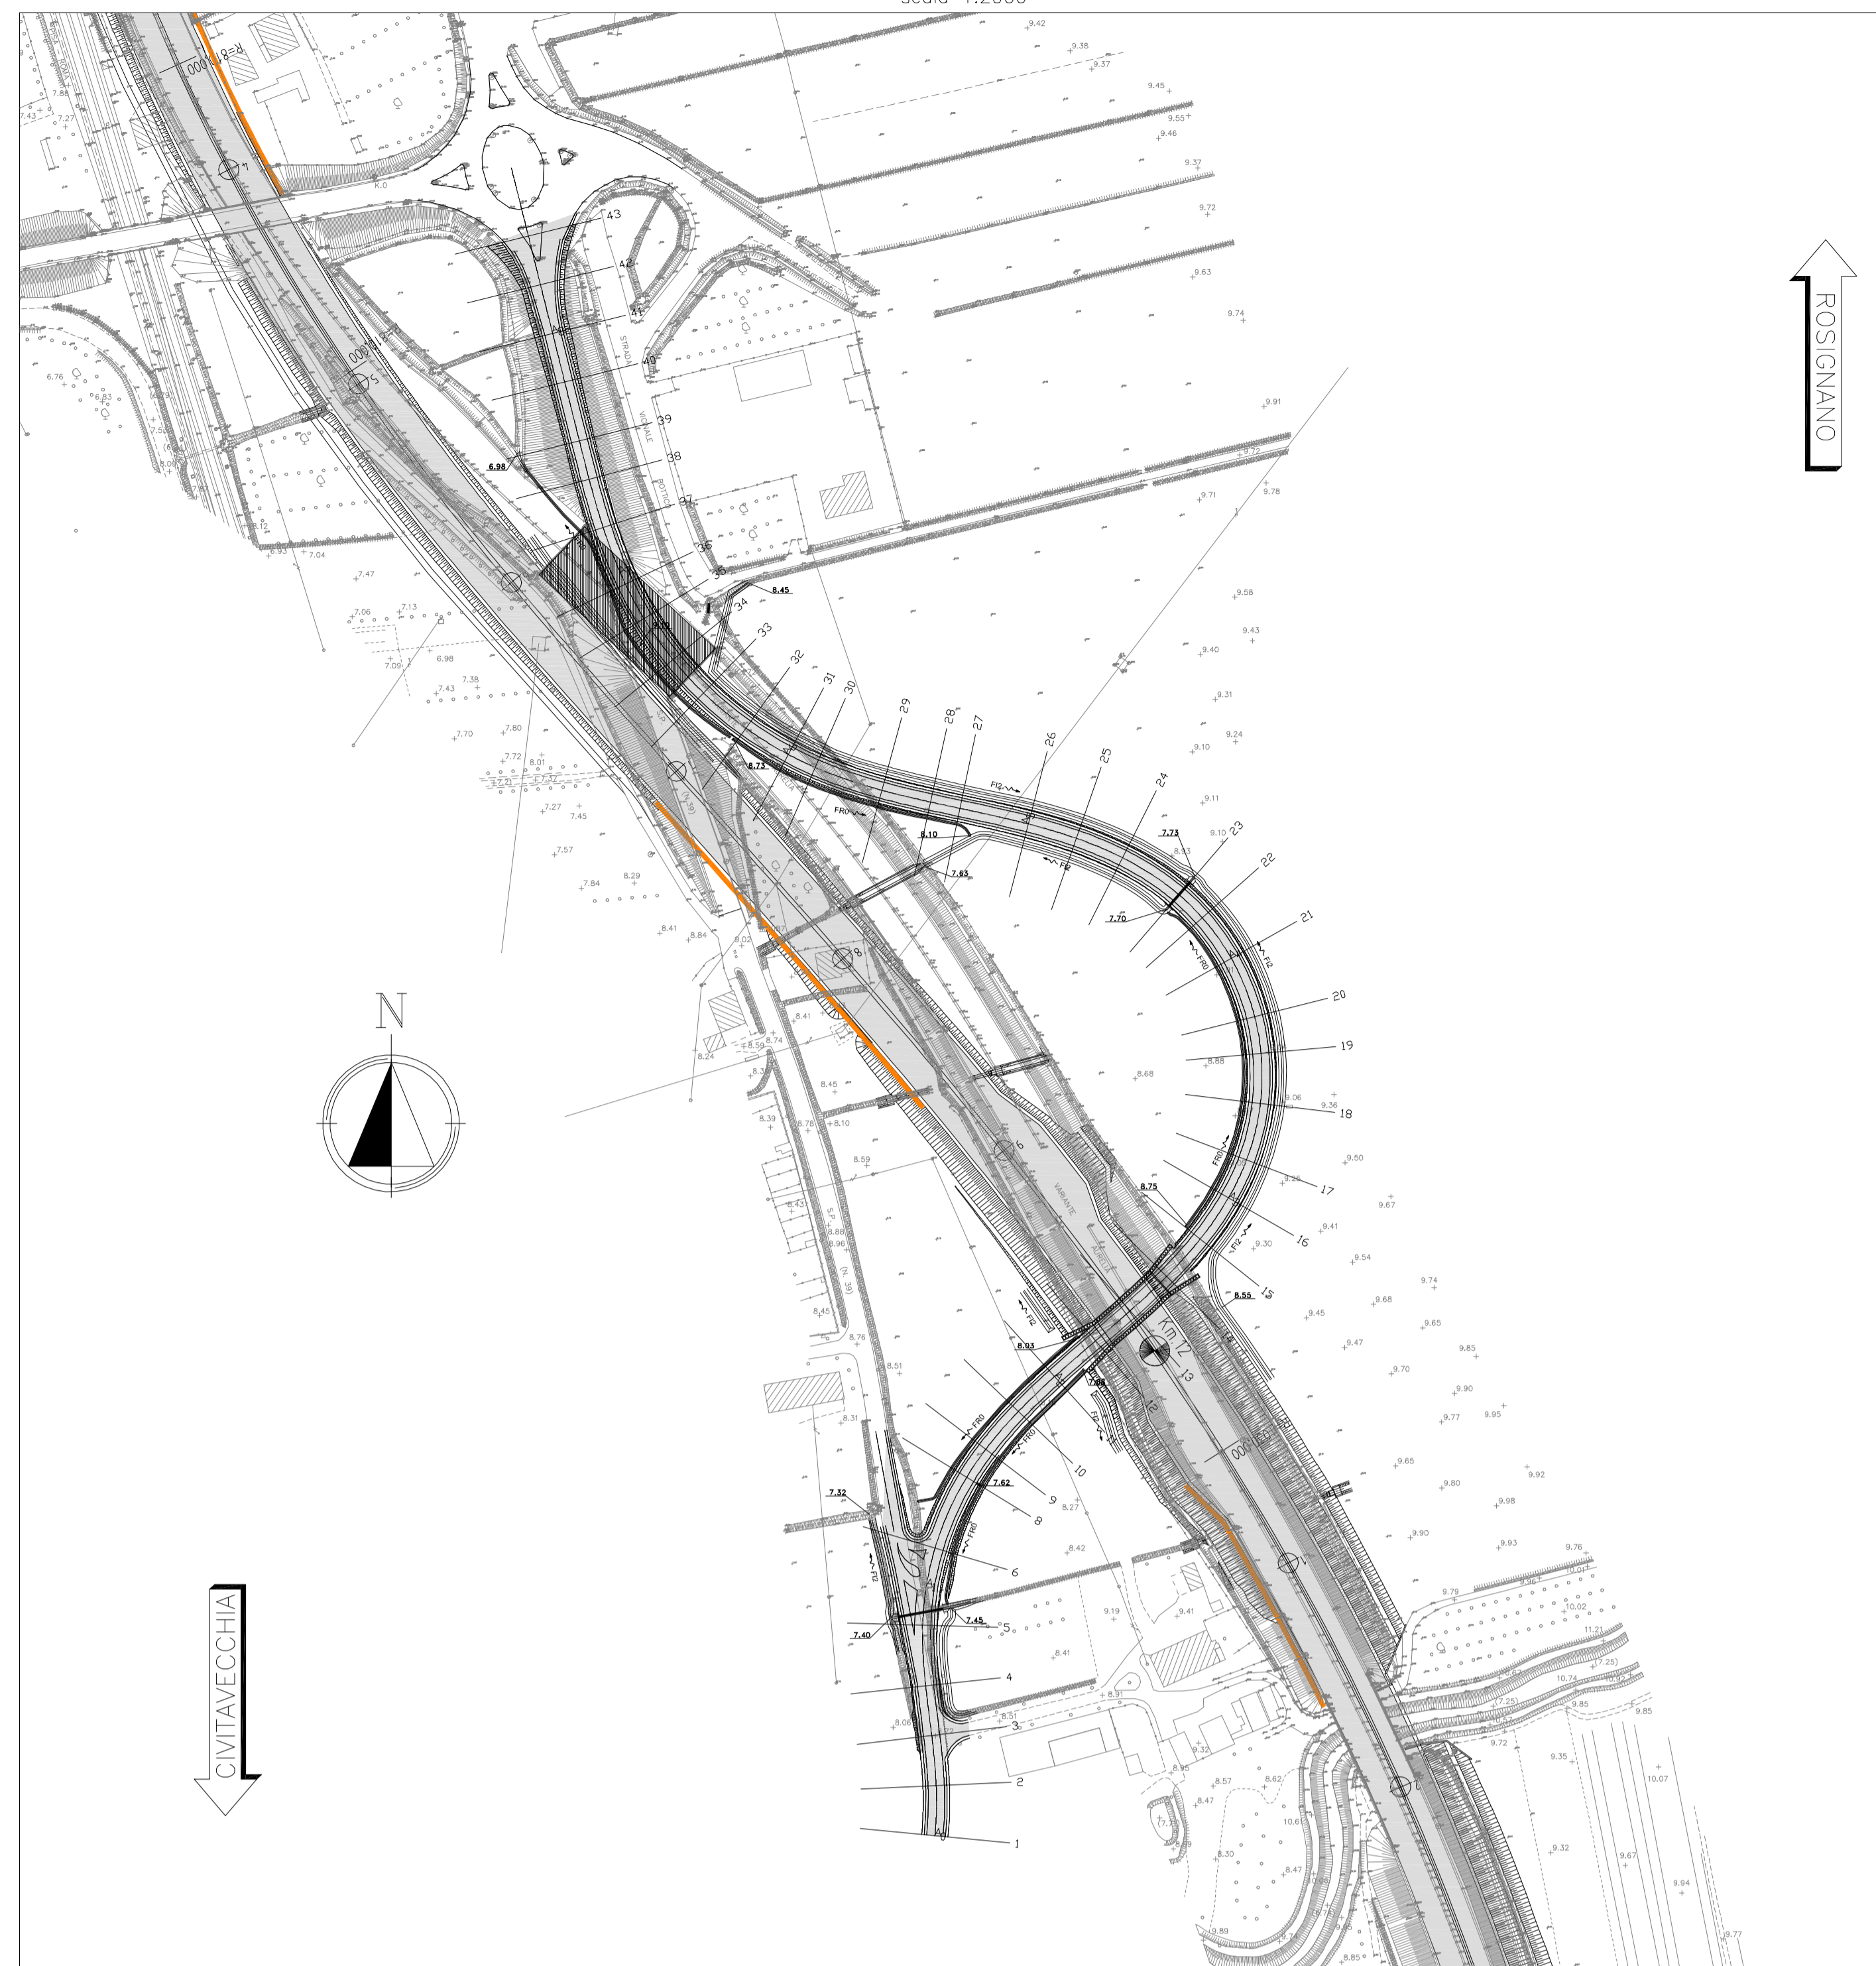

LEGENDA IDRICA

- COLLETTORE IN ACCIAIO (SU VIADOTTI) DN (mm)
- COLLETTORE - DN (mm)
- EMBRICI
- FOSSI DI GUARDIA / CANALETTE
- CADITOIA SU VIADOTTO
- POZZETTO CON CADITOIA
- DIREZIONE DEFLUSSO CANALETTI E FOSSI
- DIREZIONE DEFLUSSO COLLETTORI
- IMPLUVIO
- COLMO

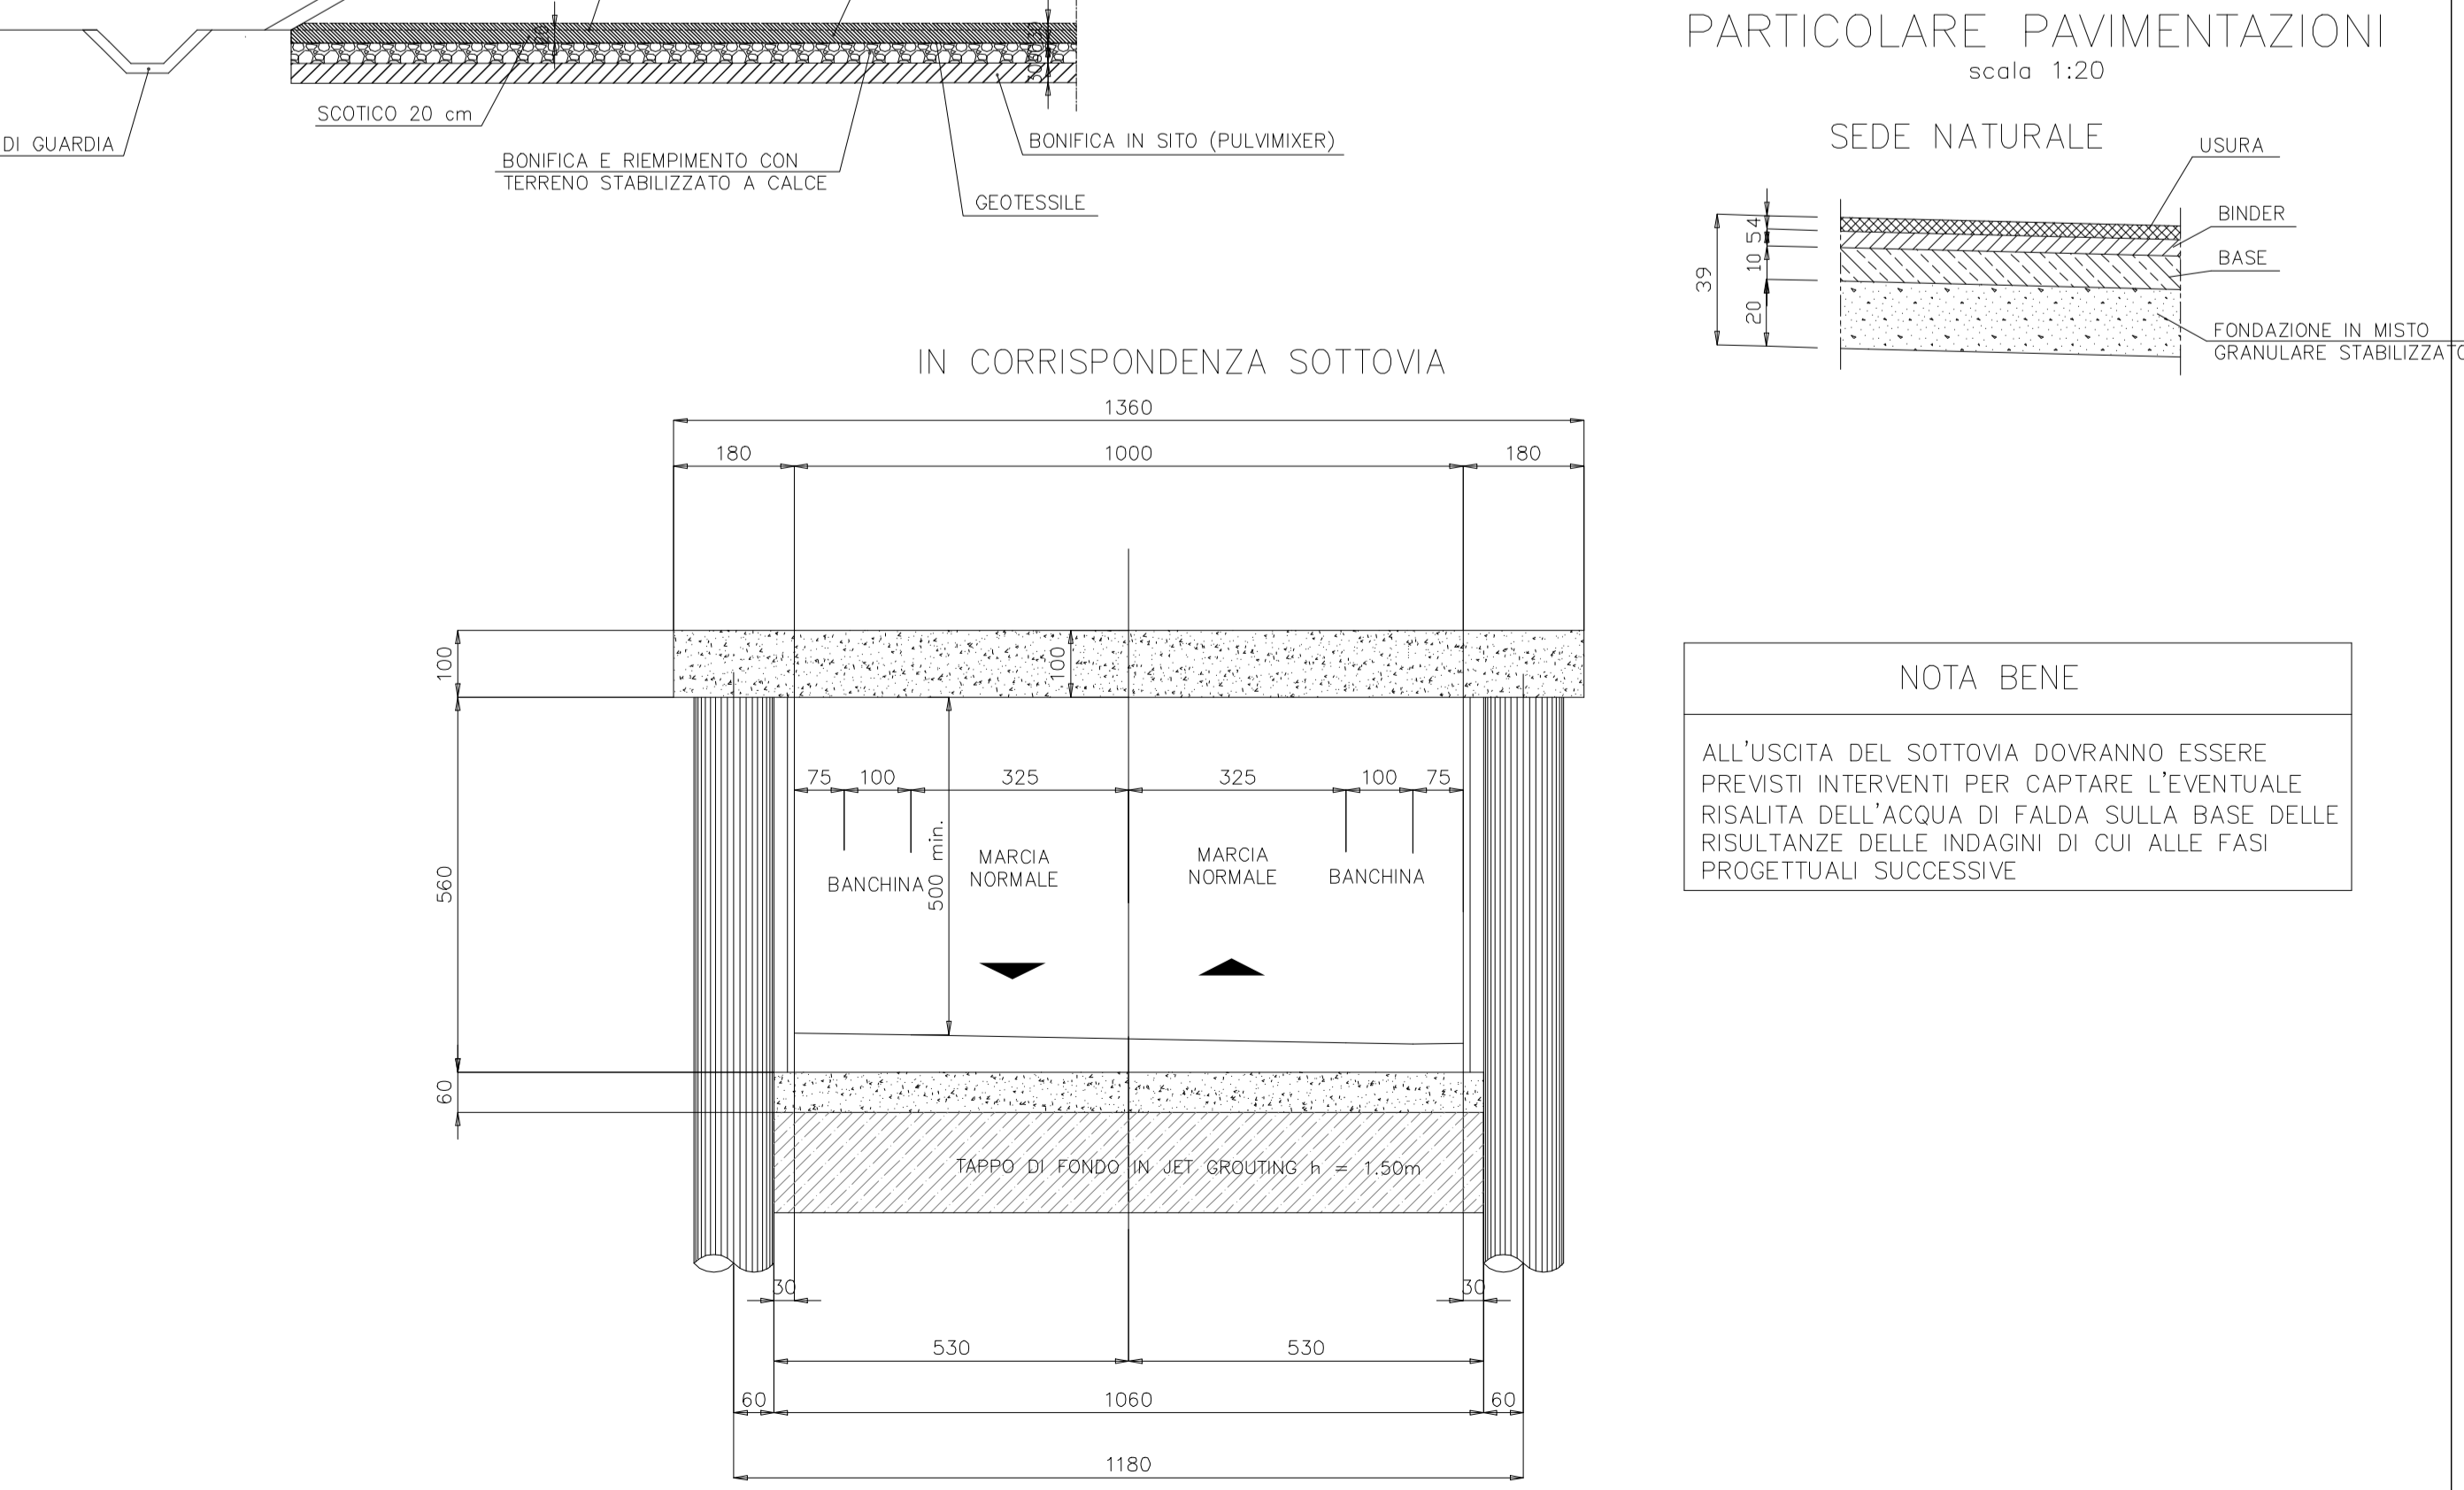

SAT
Società Autostrada Tirrenica p.A.
GRUPPO AUTOSTRADALE PER LITALIA S.p.A.

AUTOSTRADA (A12) : ROSIGNANO – CIVITAVECCHIA
LOTTO 2
TRATTO: SAN PIETRO IN PALAZZI – SCARLINO
PROGETTO DEFINITIVO
INFRASTRUTTURA STRATEGICA DI PREMINENTE INTERESSE NAZIONALE LE CUI PROCEDURE DI APPROVAZIONE SONO REGOLATE DALL'ART. 161 DEL D.LGS. 163/2006

VL-VIABILITA' INTERFERITE
PARTE STRADALE
DEVIAZIONE S.P. AURELIA VECCHIA (zona Bolgheri)
PLANIMETRIE, PROFILO LONGITUDINALE
E SEZIONE TIPO

IR RESPONSABILE PROGETTAZIONE SPECIALISTA Ing. Massimo Giocoli Dir. Prog. Milano N. 20746 RESPONSABILE UFFICIO STD		IR RESPONSABILE INTEGRAZIONE PROVAZIONE SPECIALISTA Ing. Massimo Giocoli Dir. Prog. Milano N. 20746 COORDINATORE GENERALE APS		IL DIRETTORE TECNICO Ing. Maurizio Tornielli Dir. Prog. Milano N. 16482 RESPONSABILE DIREZIONE SVILUPPO INFRASTRUTTURE	
RIFERIMENTO: ELABORATO INZO DATA: FEBBRAIO 2011	DIRETTORE: 12/12/2011 INZ: 12/12/2011	AUT: 12/12/2011 P: 12/12/2011	F: 12/12/2011 P: 12/12/2011	N. P: 12/12/2011 S: 12/12/2011	DATA: FEBBRAIO 2011 N. P: 12/12/2011 S: 12/12/2011