


GIURISDIZIONE ACCM LOTTO 2 GIAMPILIERI - - TAORMINA

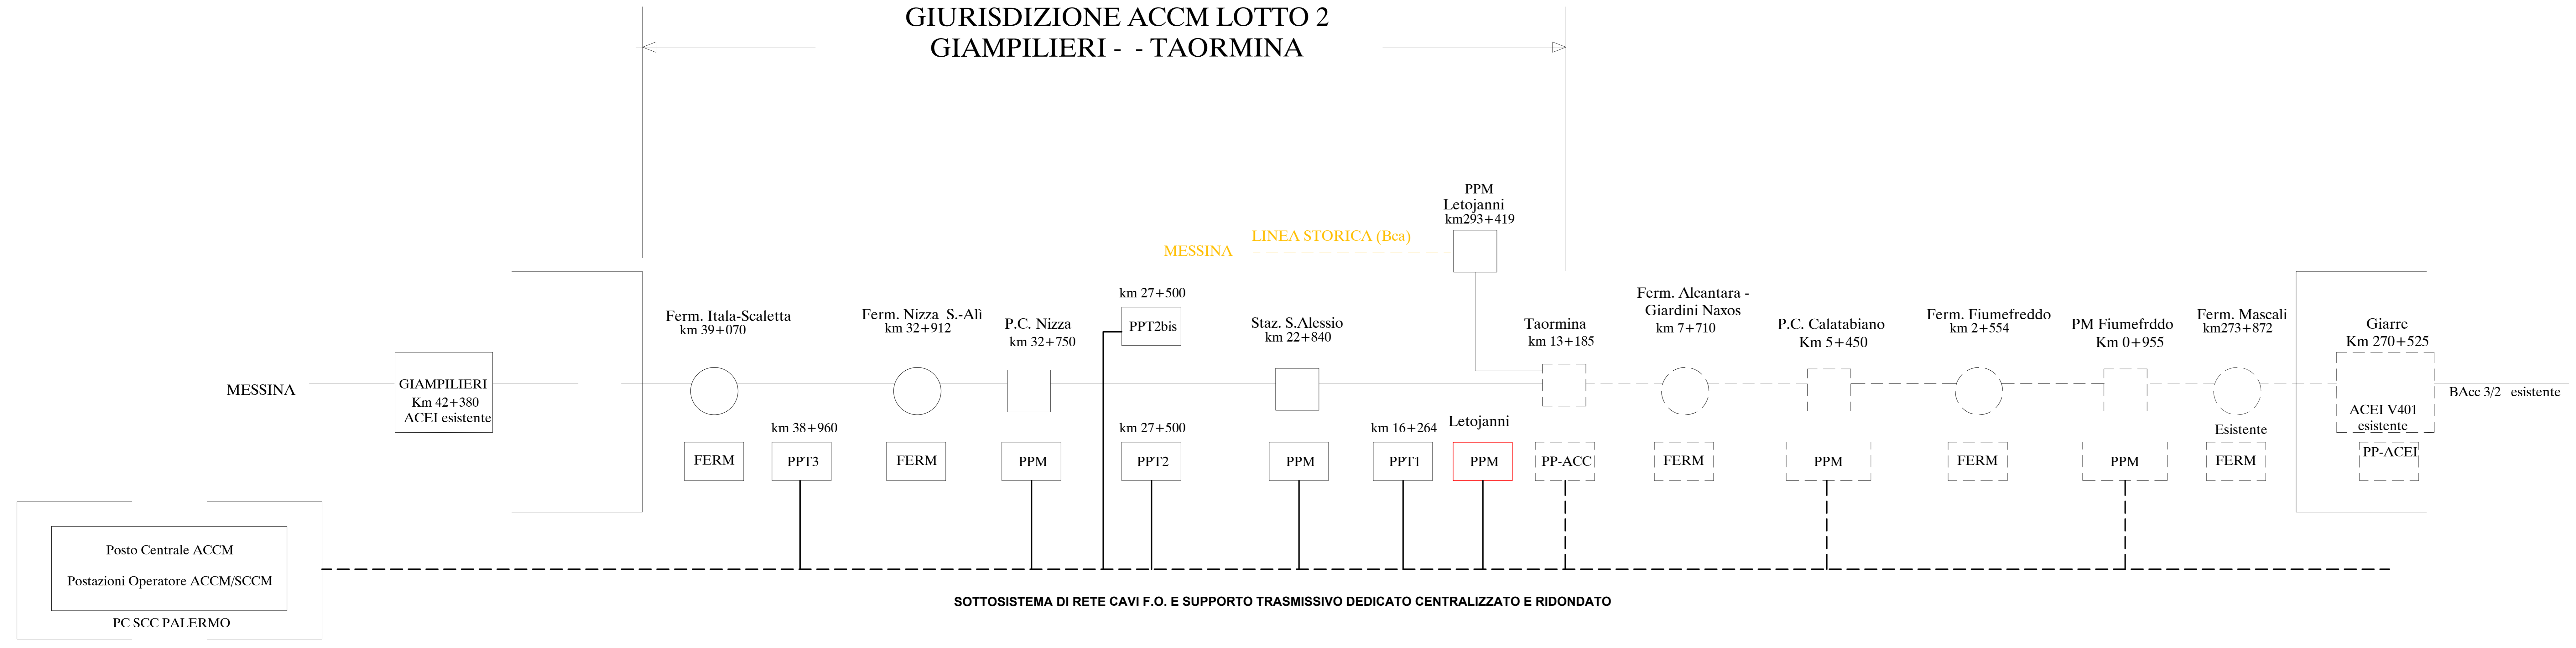

LEGENDA

- FERMATA
- STAZIONE
- - - REALIZZATO CON LOTTO 1
- LOTTO 2
- - - LINEA DISMESSA



**DIRETTRICE FERROVIARIA MESSINA - CATANIA - PALERMO
UO TECNOLOGIE SUD**

PROGETTO DEFINITIVO

**RADDOPPIO DELLA TRATTA GIAMPILIERI - FIUMEFREDDO
Lotto 2: Taormina (e) - Giampileri (e)**

ACCM GIAMPILIERI - FIUMEFREDDO
ARCHITETTURA ACCM

SCALA :
1:XXX

COMMESSA	LOTTO	FASE	ENTE	TIPO DOC.	OPERA/DISCIPLINA	PROGR.	REV.
RS2S	02	D	67	DX	IS0000	001	B

Revis.	Descrizione	Redatto	Data	Verificato	Data	Approvato	Data	Autorizzato	Data
A	Emissione Esecutiva	C. Lodato	Ott. 2017	M. Di Salvo	Ott. 2017	P. Carlesimo	Ott. 2017	A. Presta	Ott. 2017
B	Consegna CS LLPP	C. Lodato	Gen. 2018	M. Di Salvo	Gen. 2018	P. Carlesimo	Gen. 2018		

