
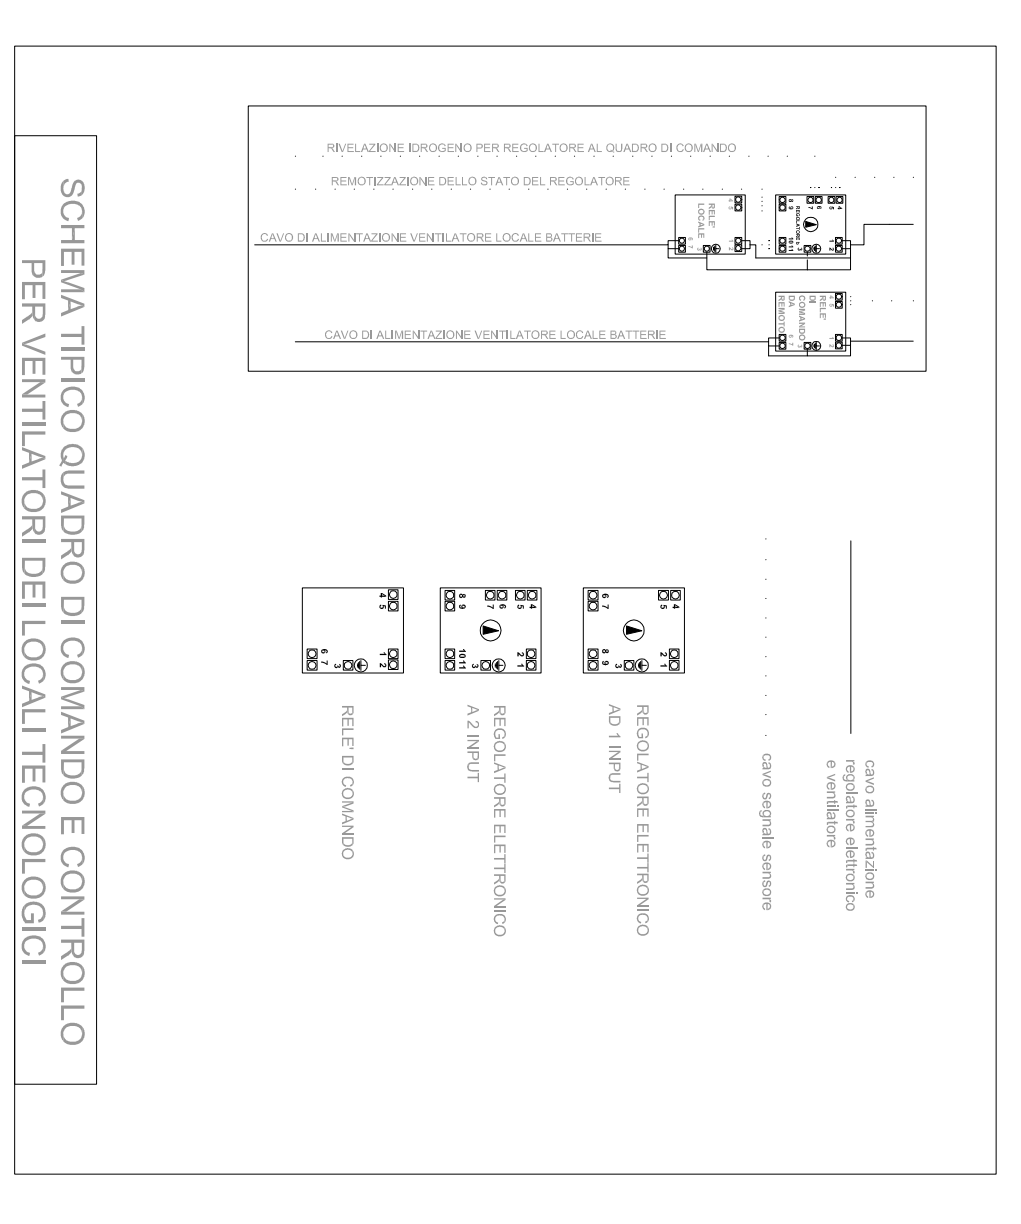
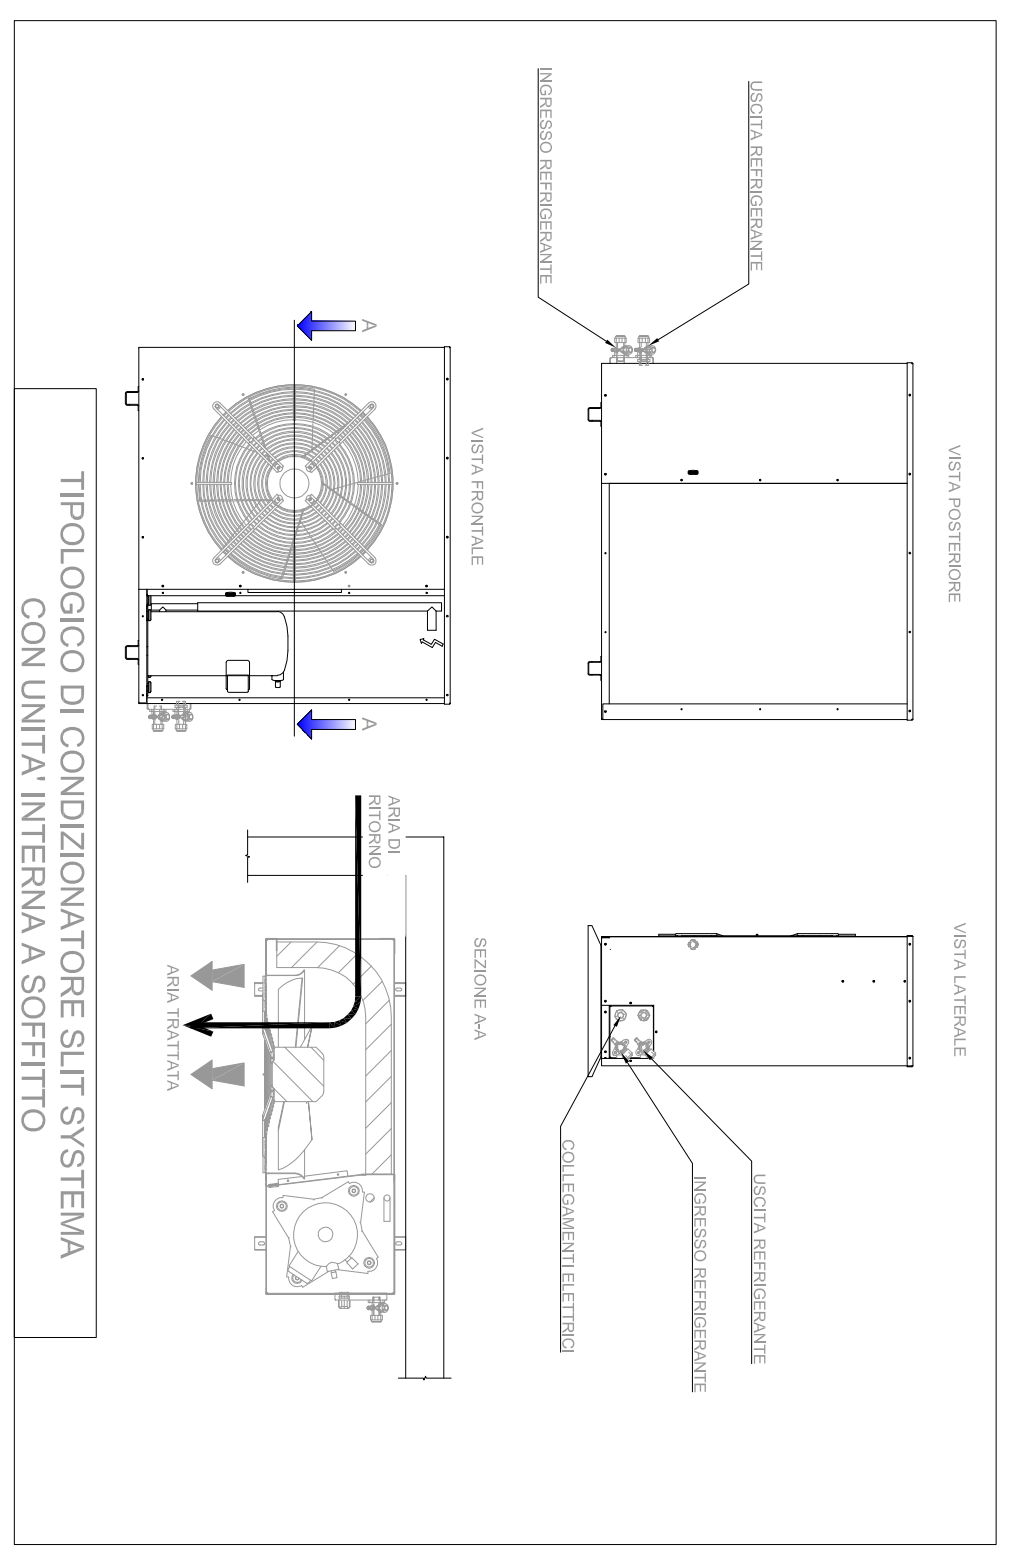
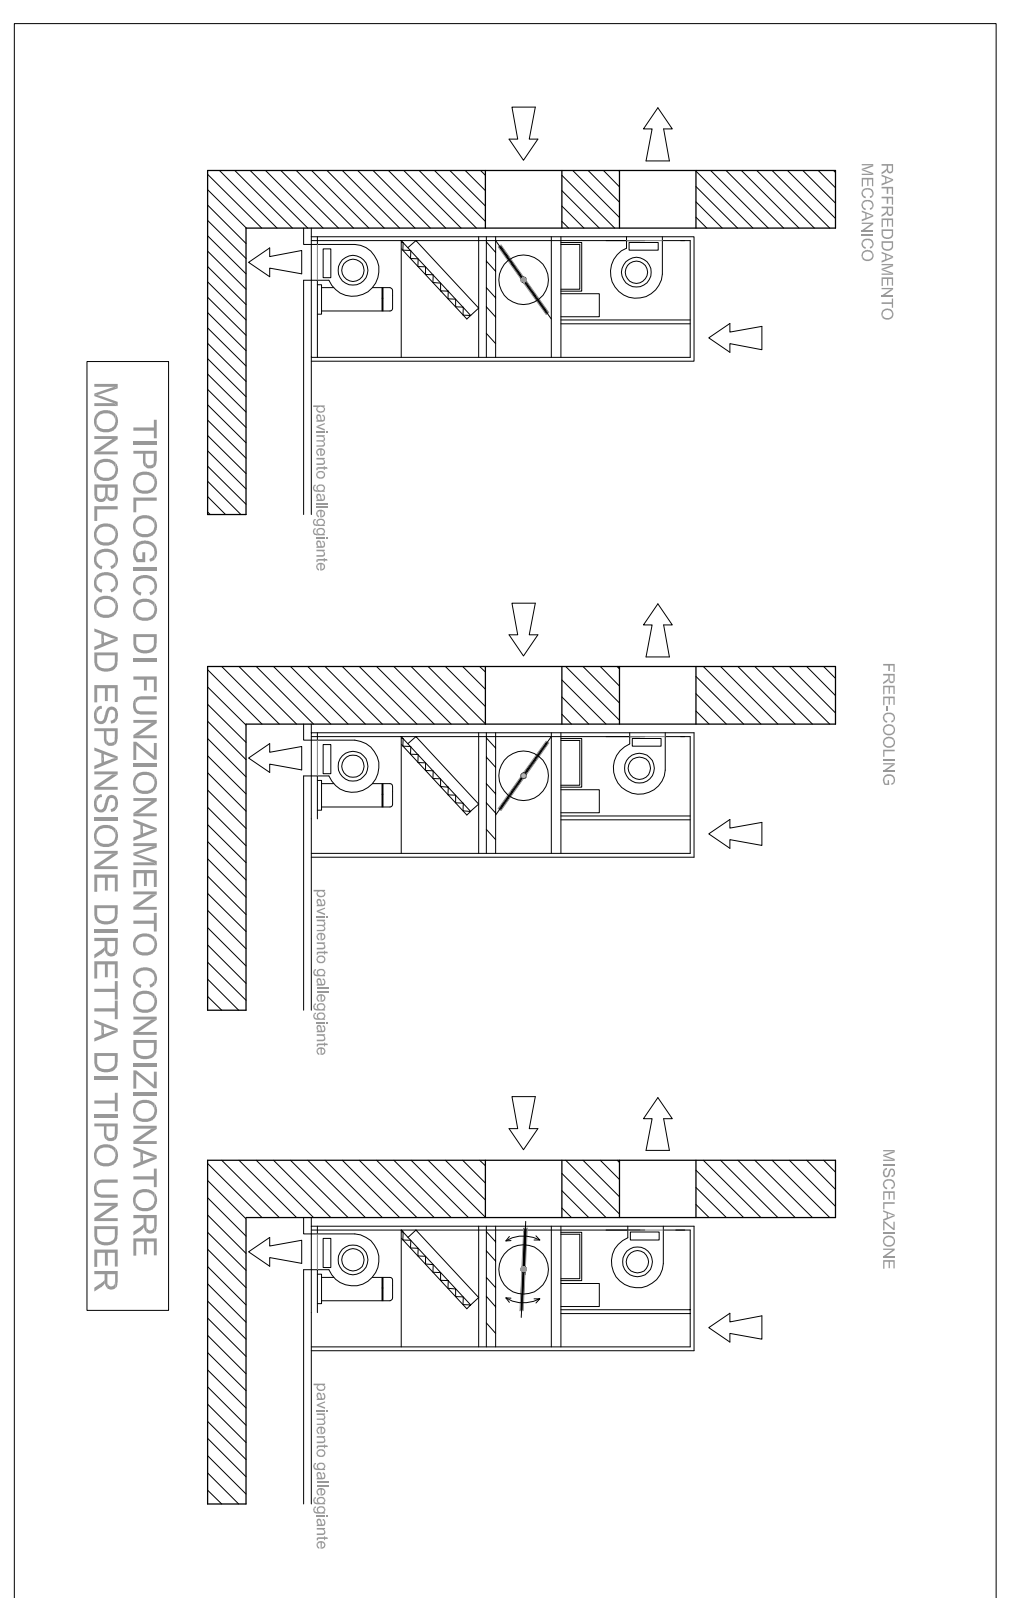
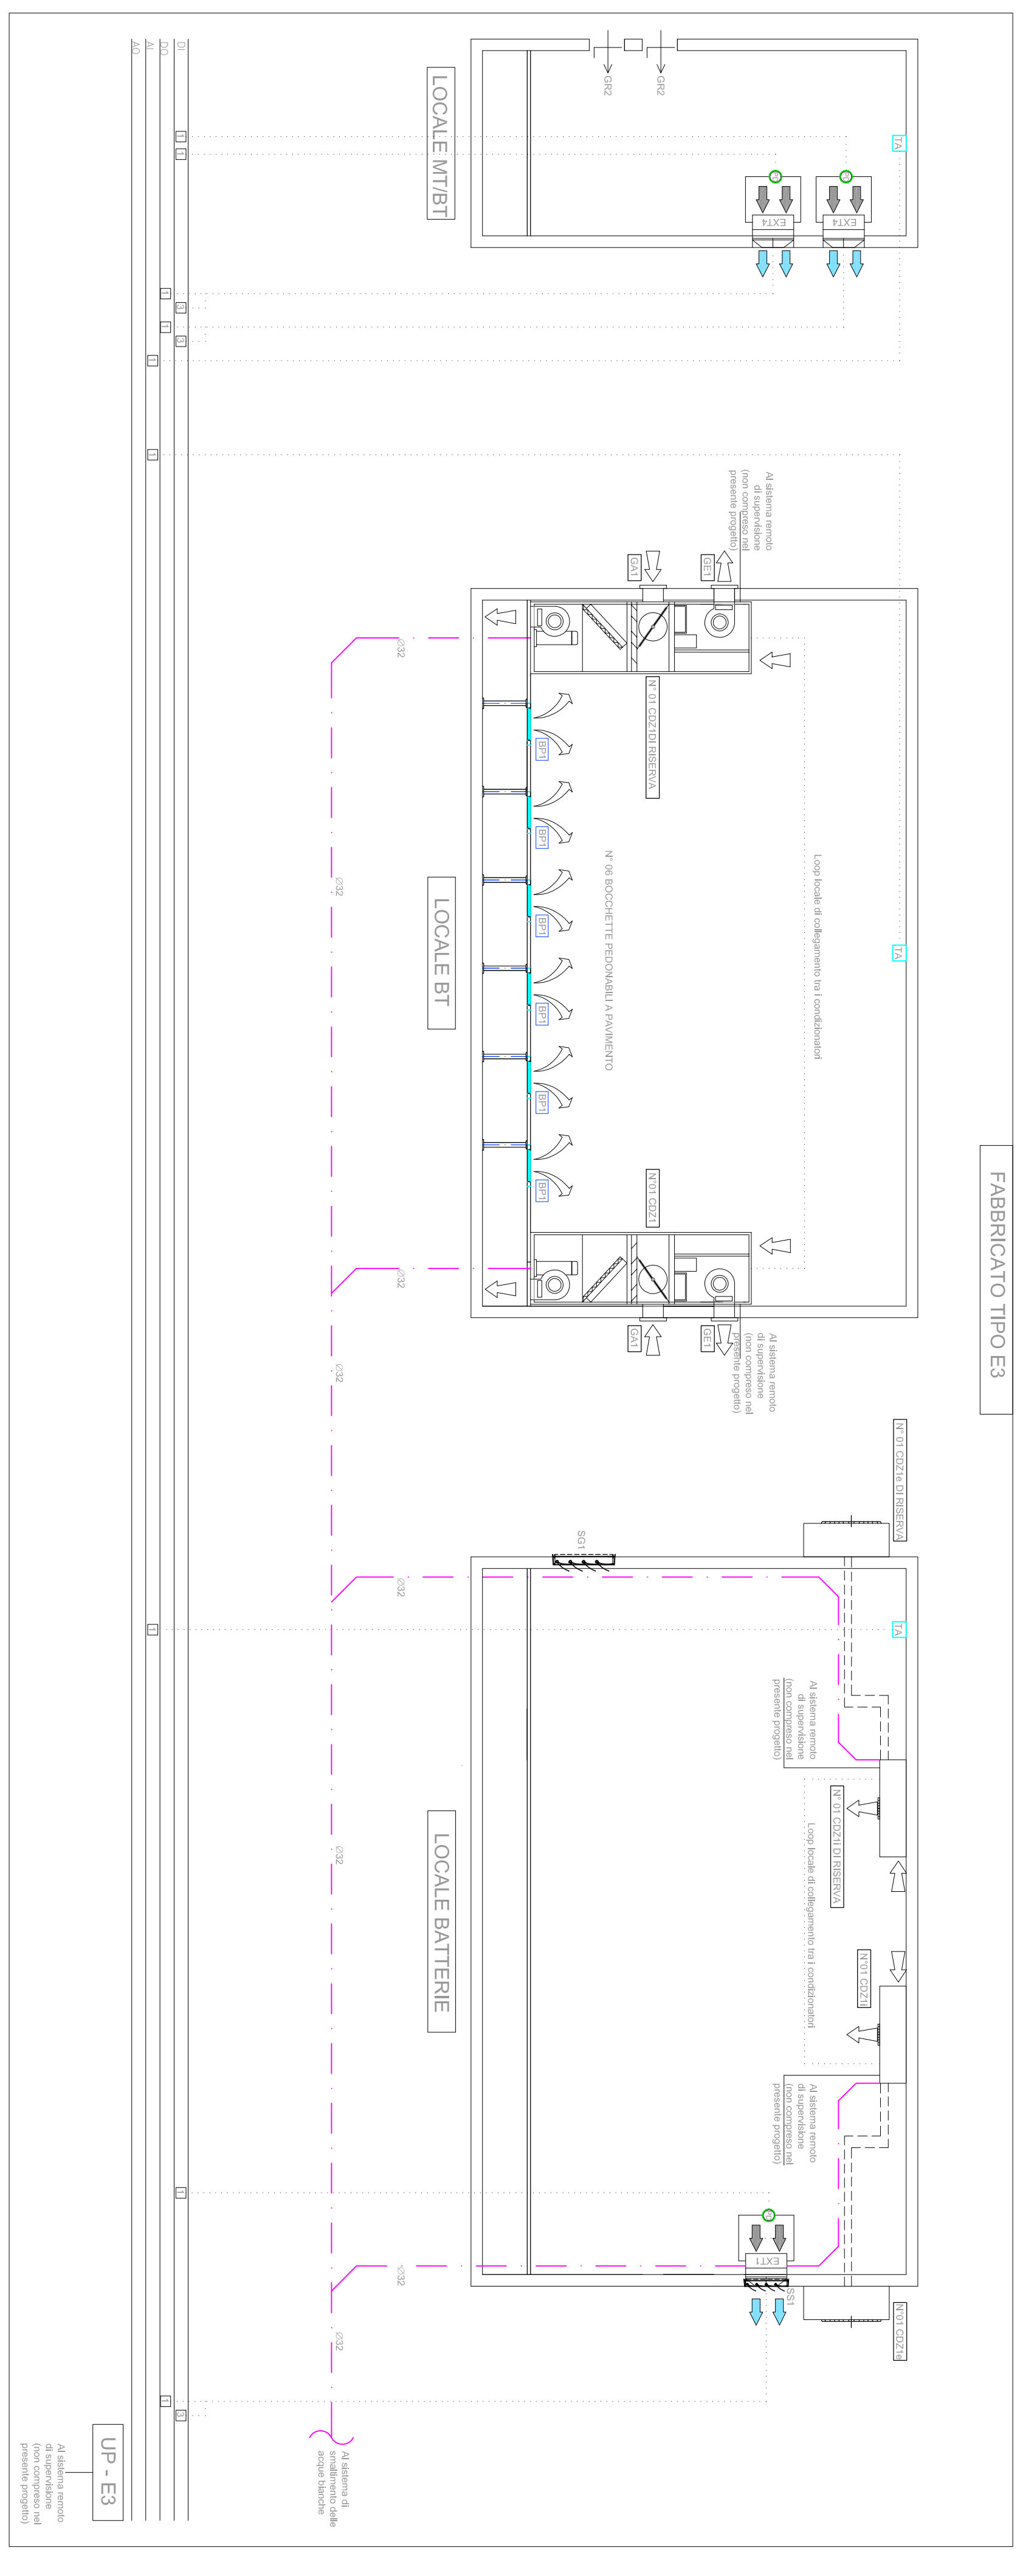


LEGENDA IMPIANTO HVAC

---	TRACCE DI SCARICO CONDENSATI IN PORELITONE - RIFERENZA - IN
---	TRACCE DI GAS IN BAKE - LINEA GAS - LINEA LIQUIDOGAS
---	COLLETTAMENTI ELETTRICI DI RISCALDAMENTO (CIVO FTI)
DI	NECESSO INGENUE
DO	USCITA INGENUE
A1	INTEGRO ANALOGICO
AO	USCITA ANALOGICA
UP-WX	UNITA' FERIBRIZIA AI CONTROLLI

COZ1	CONDIZIONATORE AUTONOMO MONOBLOCCO AD ESPANSIONE DIRETTA TIPO UNDER PORTA ARIA EVAPORATORE 2800 mmh POTENZA ELETTRICA ASSORBITA 3 kW
COZ2	CONDIZIONATORE AUTONOMO MONOBLOCCO AD ESPANSIONE DIRETTA TIPO UNDER PORTA ARIA EVAPORATORE 2800 mmh POTENZA ELETTRICA ASSORBITA 5,4 kW
COZ3	CONDIZIONATORE AUTONOMO MONOBLOCCO AD ESPANSIONE DIRETTA TIPO UNDER PORTA ARIA EVAPORATORE 2800 mmh POTENZA ELETTRICA ASSORBITA 5,4 kW
COZ4	CONDIZIONATORE AUTONOMO MONOBLOCCO AD ESPANSIONE DIRETTA TIPO UNDER PORTA ARIA EVAPORATORE 2800 mmh POTENZA ELETTRICA ASSORBITA 5,4 kW
COZ5	CONDIZIONATORE AUTONOMO MONOBLOCCO AD ESPANSIONE DIRETTA TIPO UNDER PORTA ARIA EVAPORATORE 2800 mmh POTENZA ELETTRICA ASSORBITA 5,4 kW
COZ6	CONDIZIONATORE AUTONOMO MONOBLOCCO AD ESPANSIONE DIRETTA TIPO UNDER PORTA ARIA EVAPORATORE 2800 mmh POTENZA ELETTRICA ASSORBITA 5,4 kW
COZ7	CONDIZIONATORE AUTONOMO MONOBLOCCO AD ESPANSIONE DIRETTA TIPO UNDER PORTA ARIA EVAPORATORE 2800 mmh POTENZA ELETTRICA ASSORBITA 5,4 kW
COZ8	CONDIZIONATORE AUTONOMO MONOBLOCCO AD ESPANSIONE DIRETTA TIPO UNDER PORTA ARIA EVAPORATORE 2800 mmh POTENZA ELETTRICA ASSORBITA 5,4 kW

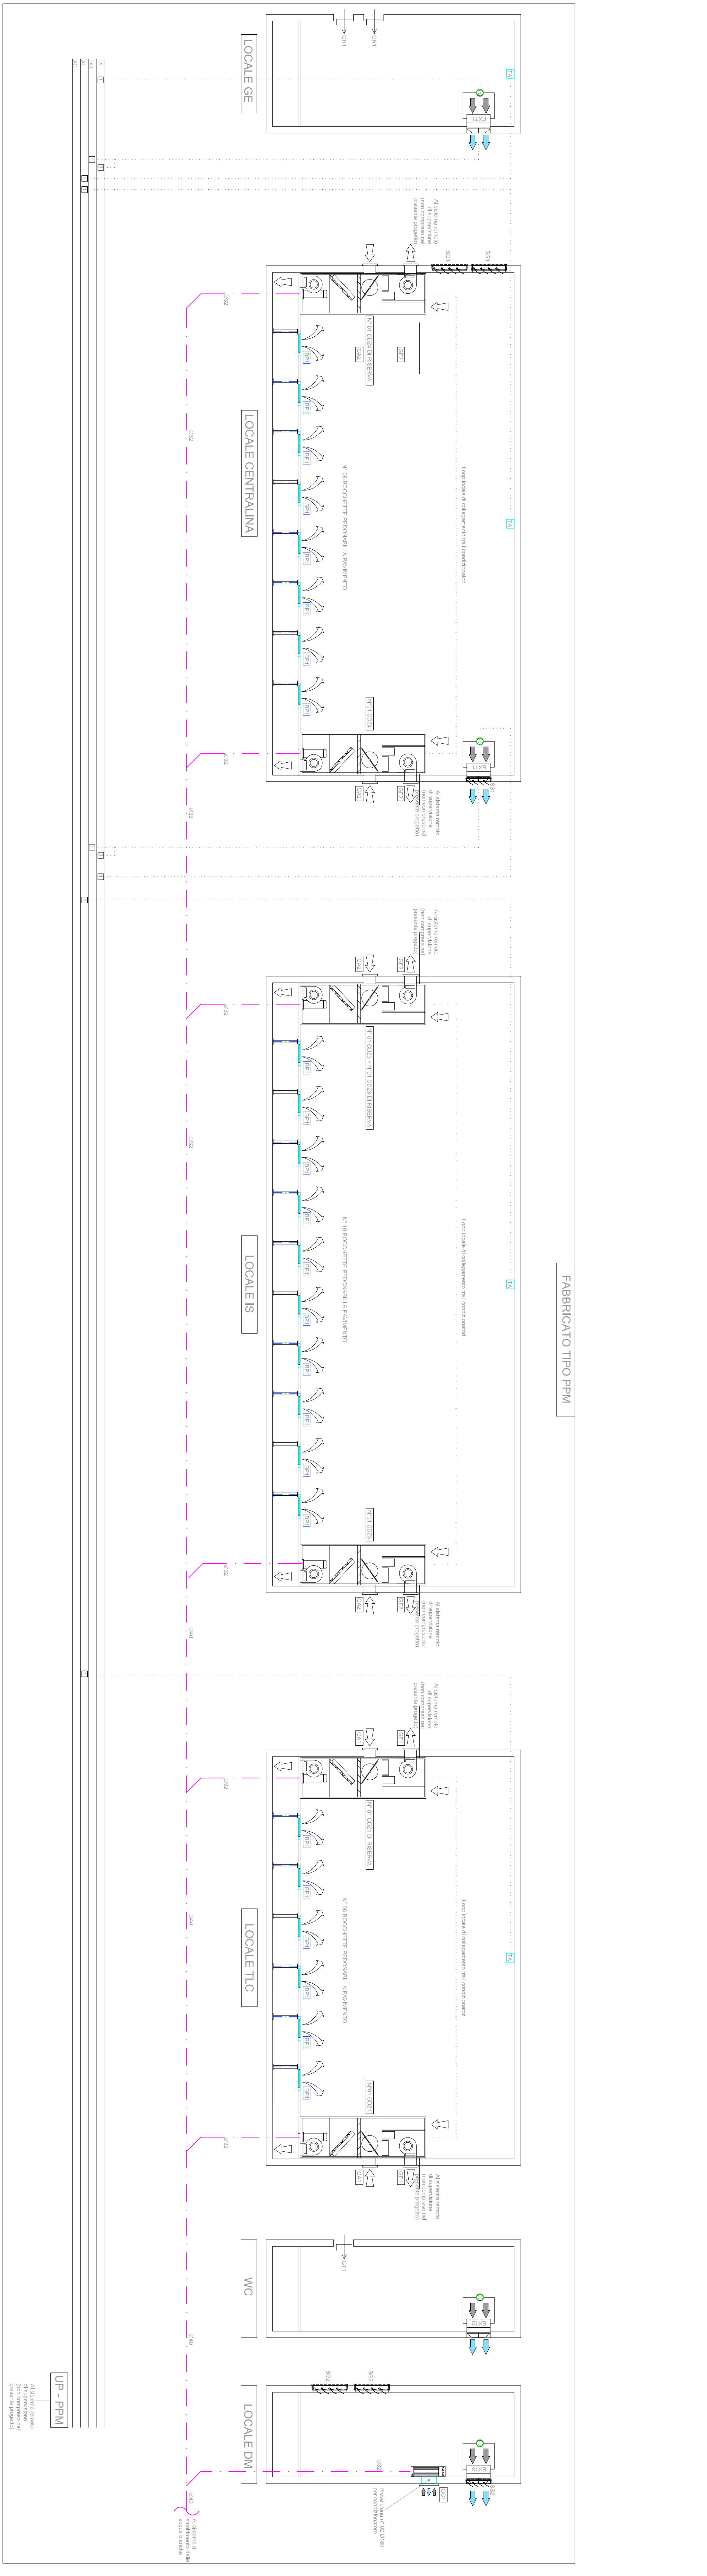

- GR11 > GRIGLIA DI TRANSITO 300X300
- GR1 > GRIGLIA DI RIFRESA ARIA 400X300
- GR2 > GRIGLIA DI RIFRESA ARIA 500X400
- GR3 > GRIGLIA SCAMBIO ARIA CONDIZIONATORE NT02 0180
- SS1 > SERRANDA DI SOVRAPRESSIONE 400X400
- SS2 > SERRANDA DI SOVRAPRESSIONE 170X170
- SS3 > SERRANDA A GRAMMATA 400X300
- SS4 > SERRANDA A GRAMMATA 300X150
- TA > TENSOSTATO AMBIENTE
- PD > PRESSOSTATO DIFFERENZIALE

COMMITTENTE

SRF
SOCIETA' RIFORNIMENTO FERROVIARIO

PROGETTAZIONE

TALEFER
GRUPPO IMPIANTI ELETTRICI ELETTRICI

BADOPPIO DELLA TRATTA GIAMPULIERI - FIUMEFREDDO
Lotto 1: Fiumefreddo (I) - Toormina (I) / Letojanni
Fabbricato tecnologico tipo PPM e Energia tipo E3
 Impianto HVAC
 Schema funzionale e tipologie di installazione

COMMESSA	LOTTO FAX RTE	TIPO DOC	ORIGINE/DESCRIZIONE	PRODOTTORE	REV.
01525	01	17	110203	001	1
Rev.	Descrizione	Redatto	Verificato	Approvato	Autore
A	Emissione Esecutivo	V. M. G.	V. M. G.	V. M. G.	V. M. G.