


GLI IMPIANTI AD SERVIZIO DELLE USCITE DI SICUREZZA SARANNO GESTITI DA CENTRALINE UBICATE NEL LOCALE IM DEGLI ADIACENTI FABBRICATI TECNOLOGIE TIPO E5. FA ECCEZIONE L'USCITA DI SICUREZZA 5+470, LA QUALE SARÀ GESTITA DA UNA CENTRALINA UBICATA NEL LOCALE DM DELL'ATTIGUO FABBRICATO PPM CALATABIANO E L'USCITA INTERCONNESSIONE LETOJANNI, GESTITA DA UNA CENTRALINA UBICATA DEL LOCALE TLC DELL'ATTIGUO FABBRICATO ENERGIA TIPO E2.  
LE CENTRALINE SARANNO COMUNI TRA DETTI FABBRICATI E LE CORRISPETTIVE USCITE.

### LEGENDA IMPIANTI

	MODULO COMANDO
	MODULO MONITORAGGIO
	ESTINTORE A POLVERE 6 kg
	POLVERE CARRELLATO 50 kg

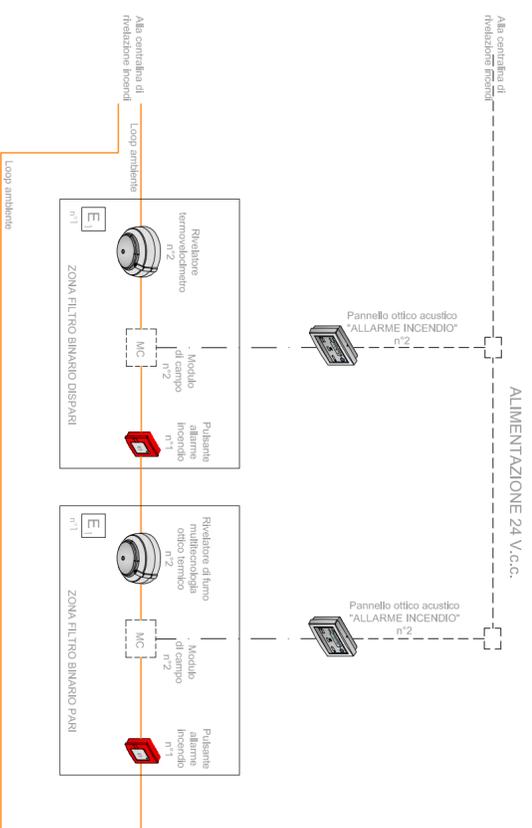

COMMITTENTE:



PROGETTAZIONE:



**DIRETTRICE FERROVIARIA MESSINA - CATANIA - PALERMO  
 UO IMPIANTI INDUSTRIALI E TECNOLOGICI**

**PROGETTO DEFINITIVO**

**RADDOPPIO DELLA TRATTA GIAMPILIERI - FUMEFREDDO  
 Lotto 1: Fumefreddo (i) - Taormina (i) / Letojanni**

**Uscite di sicurezza**

Impianto Rivelazione Incendi  
 Schema funzionale

SCALA :



COMMESSA LOTTO FASE ENTE TIPO DOC. OPERA/DISCIPLINA PROGR. REV.

RS2S 01 D 17 DX A110507 001 B

Revis.	Descrizione	Redatto	Data	Verificato	Data	Approvato	Data	Autorizzato	Data
A	Emissione Esecutiva	V. Iannucelli	29.09.2017	S. Miceli	29.09.2017	P. Calabrese	29.09.2017	A. Faldaschi	Gennaio 2018
B	Emissione Esecutiva	V. Iannucelli	Gennaio 2018	S. Miceli	Gennaio 2018	P. Calabrese	Gennaio 2018	A. Faldaschi	Gennaio 2018

File: RS2S\_01\_D\_17\_DX\_A0507\_001\_B

n. Elab.: 2492

L'ELABORATO È RAPPRESENTATIVO DEL SOLO IMPIANTO DI RIVELAZIONE INCENDI, MENTRE PER GLI ALTRI IMPIANTI E PER GLI ASPETTI ARCHITETTONICI SI RIMANDA AI RELATIVI SPECIFICI ELABORATI.