


## LEGENDA IMPIANTI

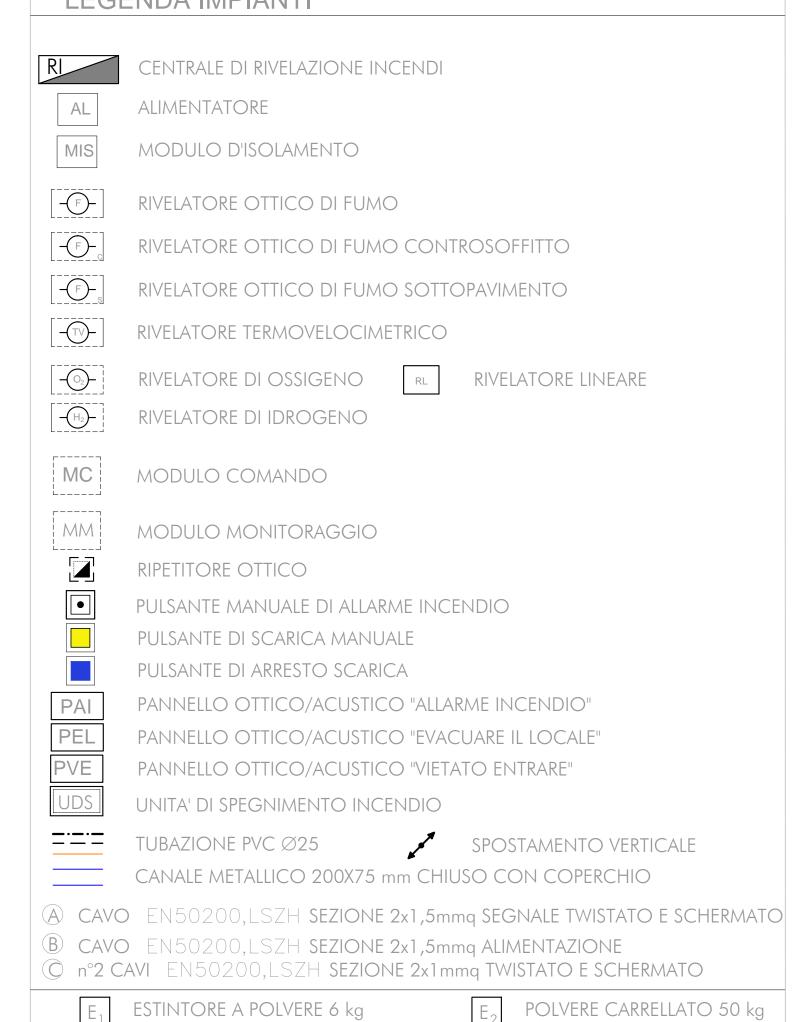

-L'ELABORATO È RAPPRESENTATIVO DEL SOLO IMPIANTO DI RIVELAZIONE INCENDI, MENTRE PER GLI ALTRI IMPIANTI E PER GLI ASPETTI ARCHITETTONICI SI RIMANDA AI

-IN CORRISPONDENZA DEGLI ATTRAVERSAMENTI DI PARETI O SOLAI DI LOCALI

COMPARTIMENTATI AL FUOCO SARA' ADEGUATAMENTE RIPRISTINATA LA

RELATIVI SPECIFICI ELABORATI.

COMPARTIMENTAZIONE

-IL PRESENTE ELABORATO E' RELATIVO AI FABBRICATI TECNOLOGICI PGEP FIUMEFREDDO PK 2+853, CALATABIANO PK 6+400, ALCANTARA PK 7+761 ED INTERCONNESSIONE LETOJANNI PK 1+400

L'IMPIANTO, OLTRE CHE AL FABBRICATO TECNOLOGIE TIPO E5, SARA' ESTESO ANCHE ALLE ADIACENTI USCITE DI SICUREZZA. GLI IMPIANTI SIA DEL FABBRICATO TECNOLOGIE E5 CHE DELL'USCITA DI SICUREZZA CORRISPONDENTE SARANNO GESTITI DA UN'UNICA CENTRALINA UBICATA NEL LOCALE IM DEL FABBRICATO ENERGIA E5.

-LE TUBAZIONI DI COLLEGAMENTO TRA I FABBRICATI SARANNO REALIZZATE IN CAVIDOTTI INTERRATI COMUNI A TUTTI GLI IMPIANTI A CORRENTI DEBOLI





DIRETTRICE FERROVIARIA MESSINA - CATANIA - PALERMO
UO IMPIANTI INDUSTRIALI E TECNOLOGICI

## PROGETTO DEFINITIVO

RADDOPPIO DELLA TRATTA GIAMPILIERI - FIUMEFREDDO Lotto 1: Fiumefreddo (i) - Taormina (i) / Letojanni

Fabbricato tecnologico Tecnologie tipo E5

Impianto Rivelazione Incendi

Layout impiantistico e disposizone apparecchiature

SCALA : 1:50

COMMESSA LOTTO FASE ENTE TIPO DOC. OPERA/DISCIPLINA PROGR. REV.

RS 2S 01 D 17 PB A 1 0 6 0 7 0 0 1 A

Revis. Descrizione Redatto Data Verificato Data Approvato Data Autorizzato Data

A Emissione Esecutiva Gennaio 2018

V. Iannuccilli

V. Ju

Gennaio 2018

Gennaio 2018

Gennaio 2018

A. Falaschi

Gennaio 2018

ITALIFERS.P.A.

U.O. NIMIAN LEGIDISTRIALI

ETICOLOGICI

Dott. Ing./ALVELIDI FHASCHI

Ordine Ingreneri di Viterbo

N. 363

File: RS2S 01 D 17 PB AI0607 001 A

n. Elab.: 2500