



COORDINAMENTO LOCALE DEGLI IMPIANTI

- 1 COLLEGAMENTO PER ATTIVAZIONE DEL CONTROLLO VIDEO NEI LOCALI ALLARMATI
- 2 COLLEGAMENTO PER ATTIVAZIONE DEL CONTROLLO VIDEO NEI LOCALI ALLARMATI
- 3 COLLEGAMENTO PER SPEGNIMENTO DEGLI IMPIANTI HVAC IN CASO DI ALLARME

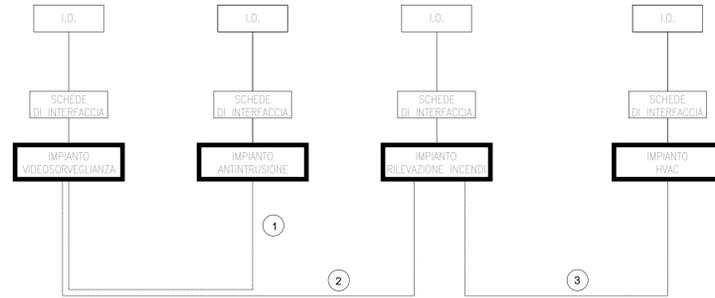


INSTALLAZIONE TIPO A MURO DI TELECAMERA DOME DA ESTERNO

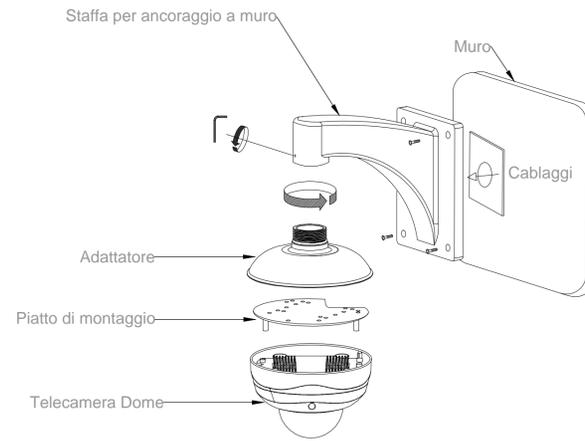


LEGENDA

	TELECAMERA IP PoE DA ESTERNO DOTATA DI ILLUMINATORE IR
	NETWORK ATTACHED STORAGE
	SWITCH PER ALIMENTAZIONE E SEGNALE TELECAMERE - TECNOLOGIA PoE
	TUBAZIONE PVC Ø=25mm - Alimentazione e Trasmissione Dati Cavo Ethernet UTP

SCHEMA TIPOLOGICO IMPIANTO TVCC

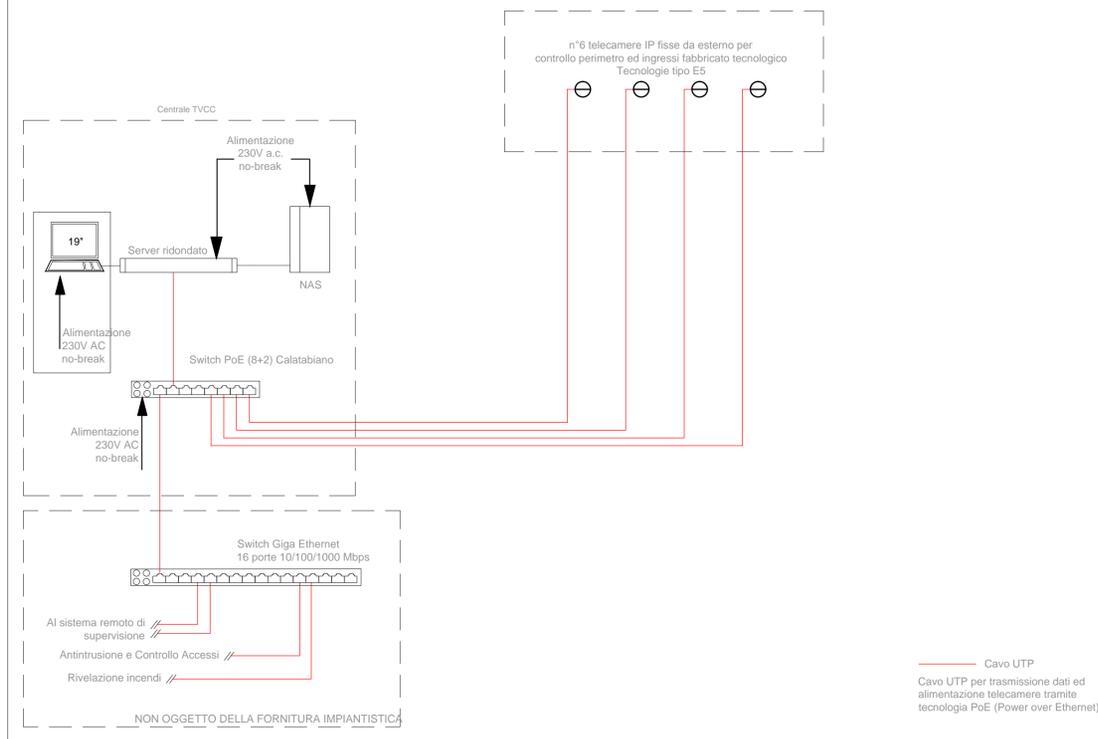

ARMADIO RACK 19" TVCC

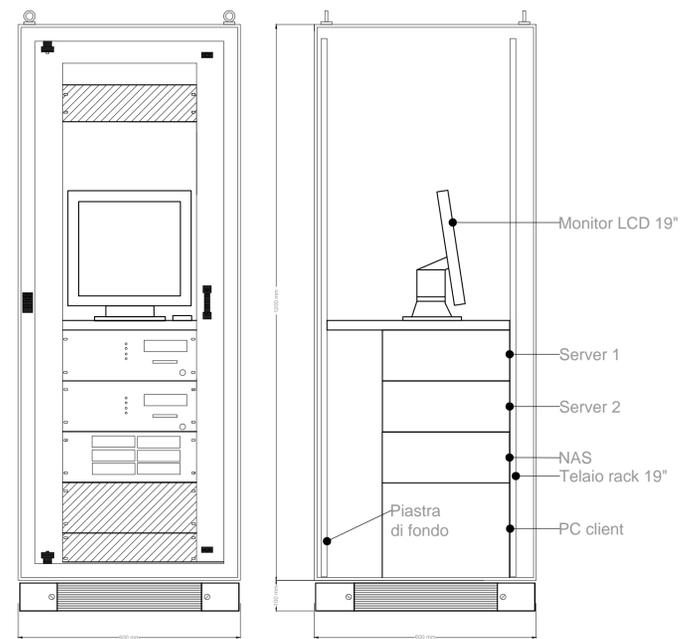

COMMITTENTE:

PROGETTAZIONE:

**DIRETTRICE FERROVIARIA MESSINA - CATANIA - PALERMO  
UO IMPIANTI INDUSTRIALI E TECNOLOGICI**

**PROGETTO DEFINITIVO**

**RADDOPPIO DELLA TRATTA GIAMPILIERI - FIUMEFREDDO  
Lotto 1: Fiumefreddo (i) - Taormina (i) / Letojanni**

**Fabbricato tecnologico Tecnologie tipo E5**

Impianto TVCC  
Schema funzionale e topologici di installazione

SCALA :  
- - -

COMMESSA	LOTTO	FASE	ENTE	TIPO DOC.	OPERA/DISCIPLINA	PROGR.	REV.
RS2S	01	D	17	DX	AN0603	001	B

Revis.	Descrizione	Redatto	Data	Verificato	Data	Approvato	Data	Autorizzato	Data
A	Emissione Esecutiva	V. Iannuccelli	30.09.2017	S. Miceli	30.09.2017	P. Carlesimo	30.09.2017	A. Falaschi	Gennaio 2018
B	Emissione Esecutiva	V. Iannuccelli	Gennaio 2018	S. Miceli	Gennaio 2018	P. Carlesimo	Gennaio 2018		