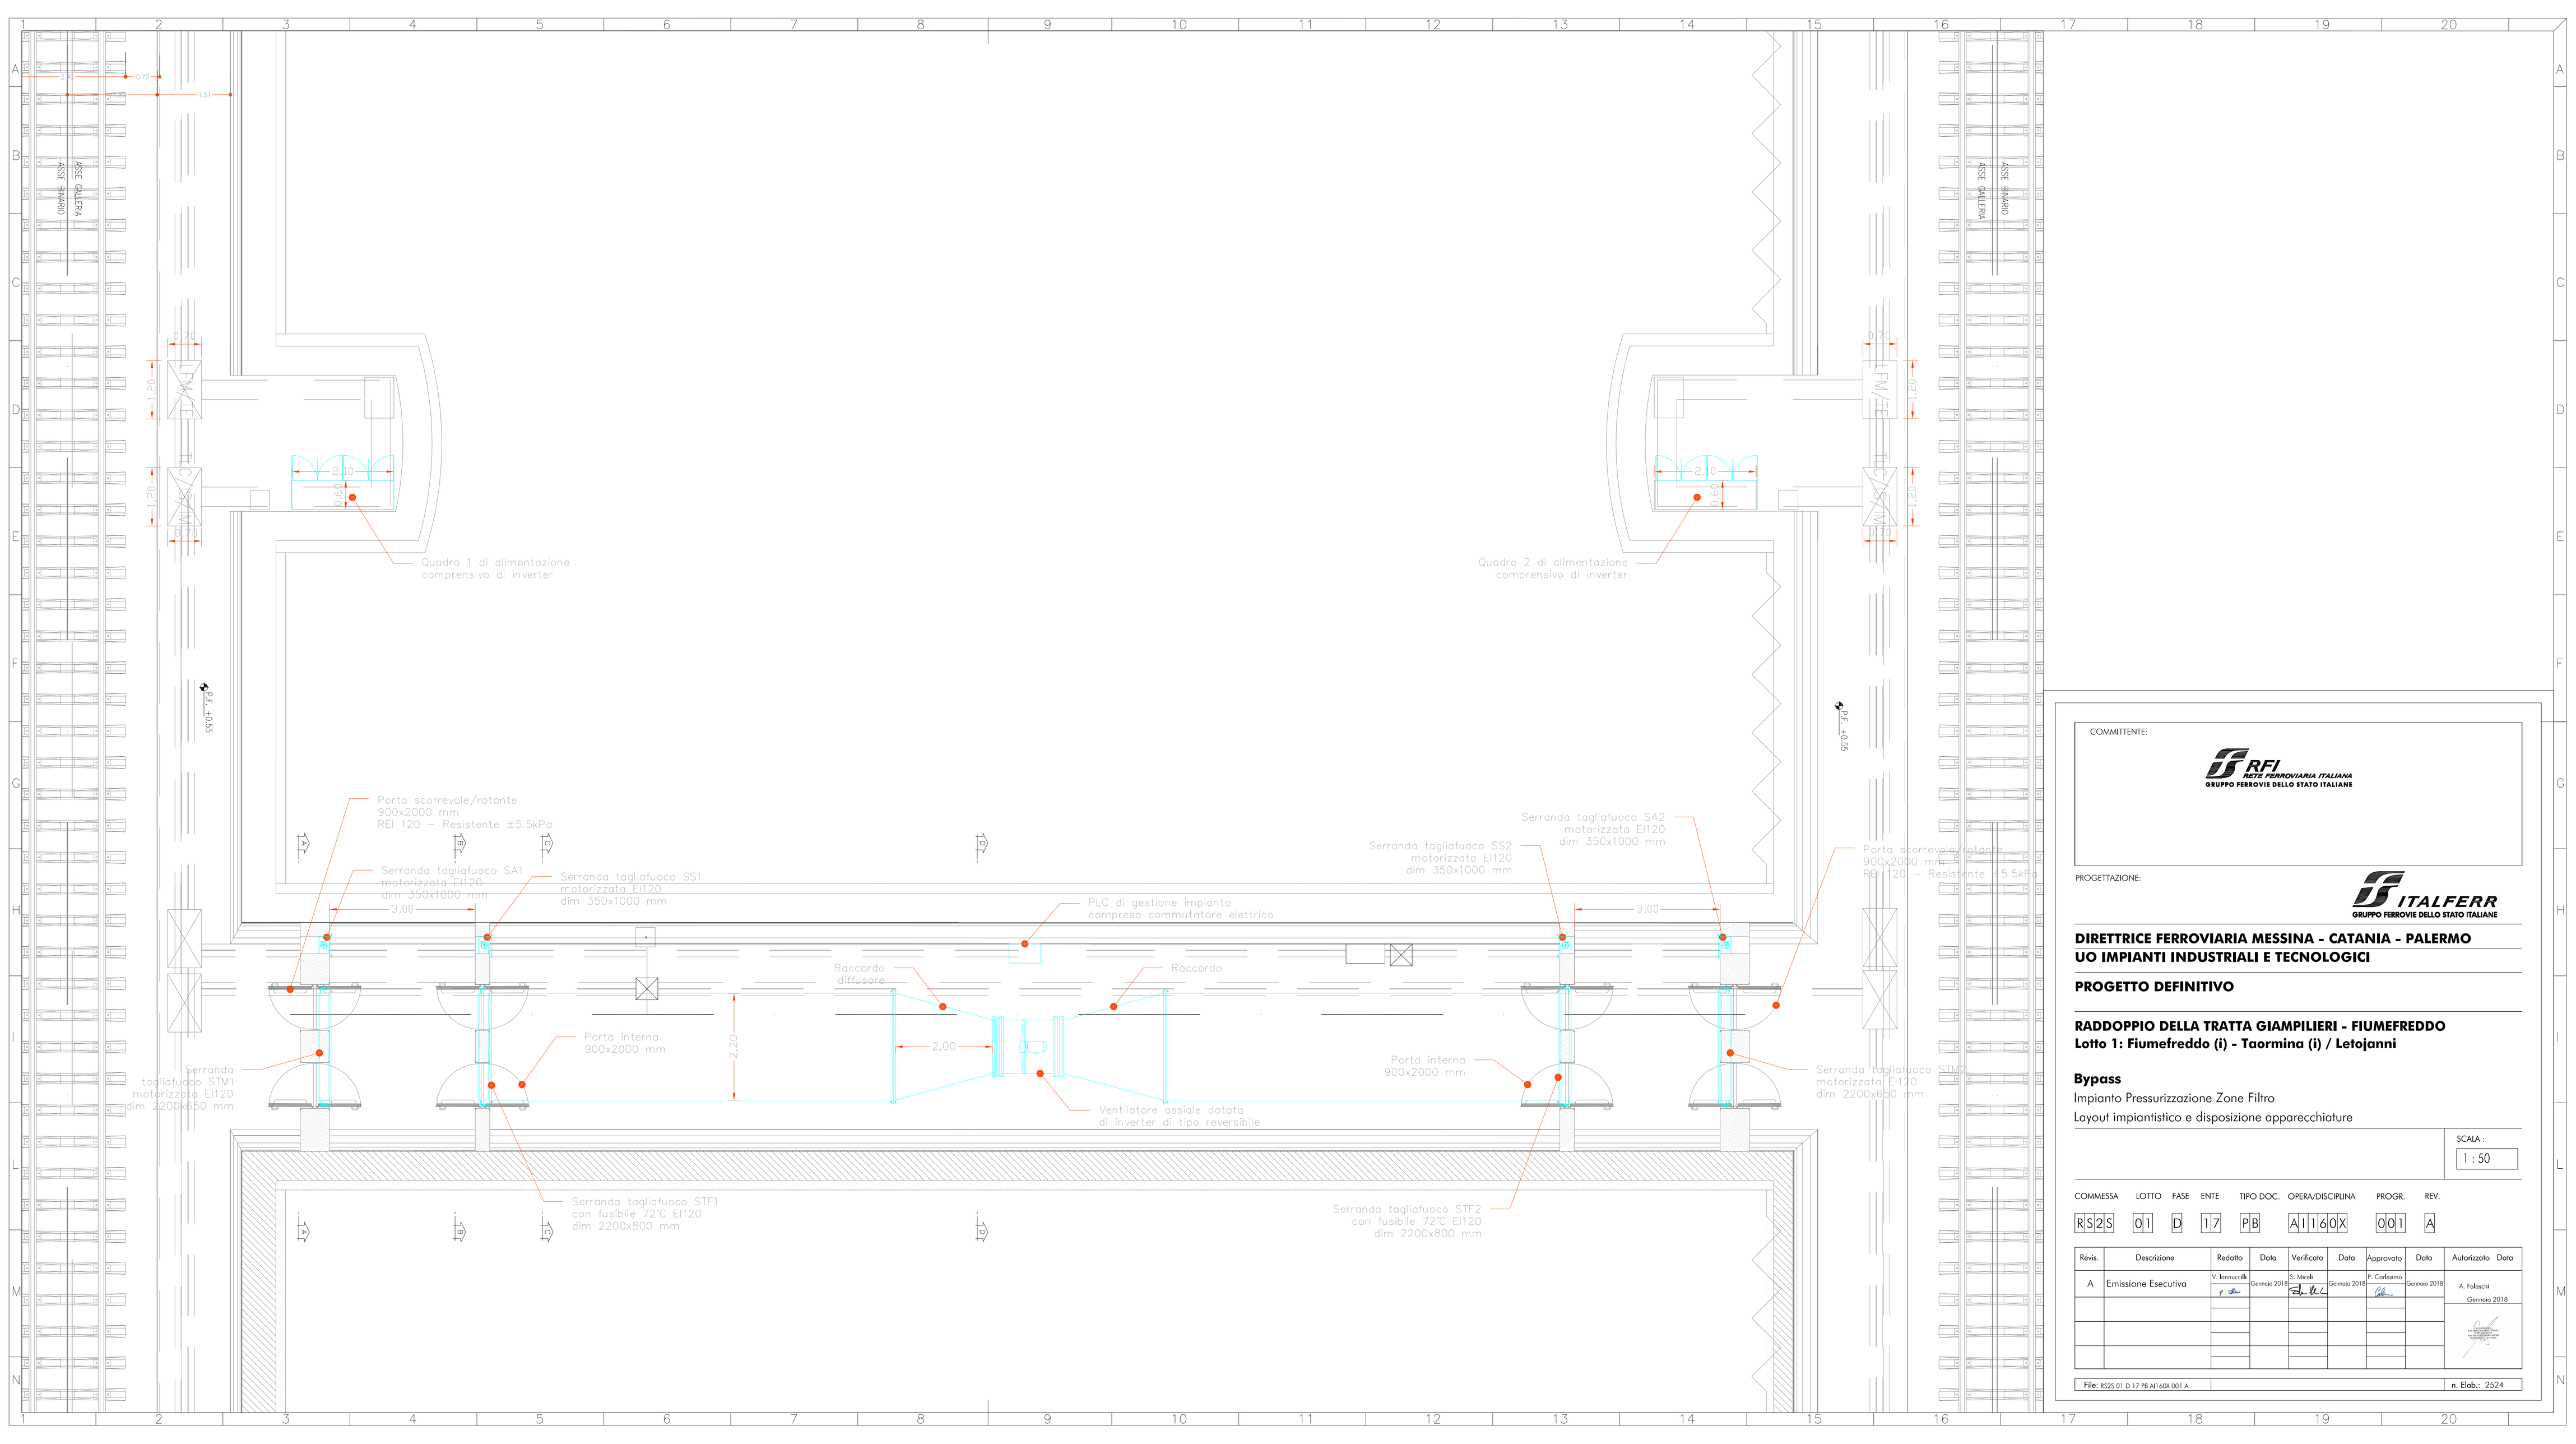


COMMITTENTE:

RFI RETE FERROVIARIA ITALIANA
GRUPPO FERROVIE DELLO STATO ITALIANE

PROGETTAZIONE:

ITALFERR
GRUPPO FERROVIE DELLO STATO ITALIANE

**DIRETTRICE FERROVIARIA MESSINA - CATANIA - PALERMO**
**UO IMPIANTI INDUSTRIALI E TECNOLOGICI**

**PROGETTO DEFINITIVO**

**RADDOPPIO DELLA TRATTA GIAMPILIERI - FIUMEFREDDO**
**Lotto 1: Fiumefreddo (i) - Taormina (i) / Letojanni**

**Bypass**

Impianto Pressurizzazione Zone Filtro

Layout impiantistico e disposizione apparecchiature

SCALA : 1 : 50

| COMMESSA | LOTTO | FASE | ENTE | TIPO DOC. | OPERA/DISCIPLINA | PROGR. | REV. |
|---|---|---|---|---|---|---|---|
| RS2S | 01 | D | 17 | PB | AI160X | 001 | A |

| Revis. | Descrizione | Redatto | Data | Verificato | Data | Approvato | Data | Autorizzato | Data |
|---|---|---|---|---|---|---|---|---|---|
| A | Emissione Esecutiva | V. Iannuccelli | Gennaio 2018 | S. Miceli | Gennaio 2018 | P. Corfesimo | Gennaio 2018 | A. Faloschi | Gennaio 2018 |

File: RS2S 01 D 17 PB AI160X 001 A

n. Elab.: 2524