

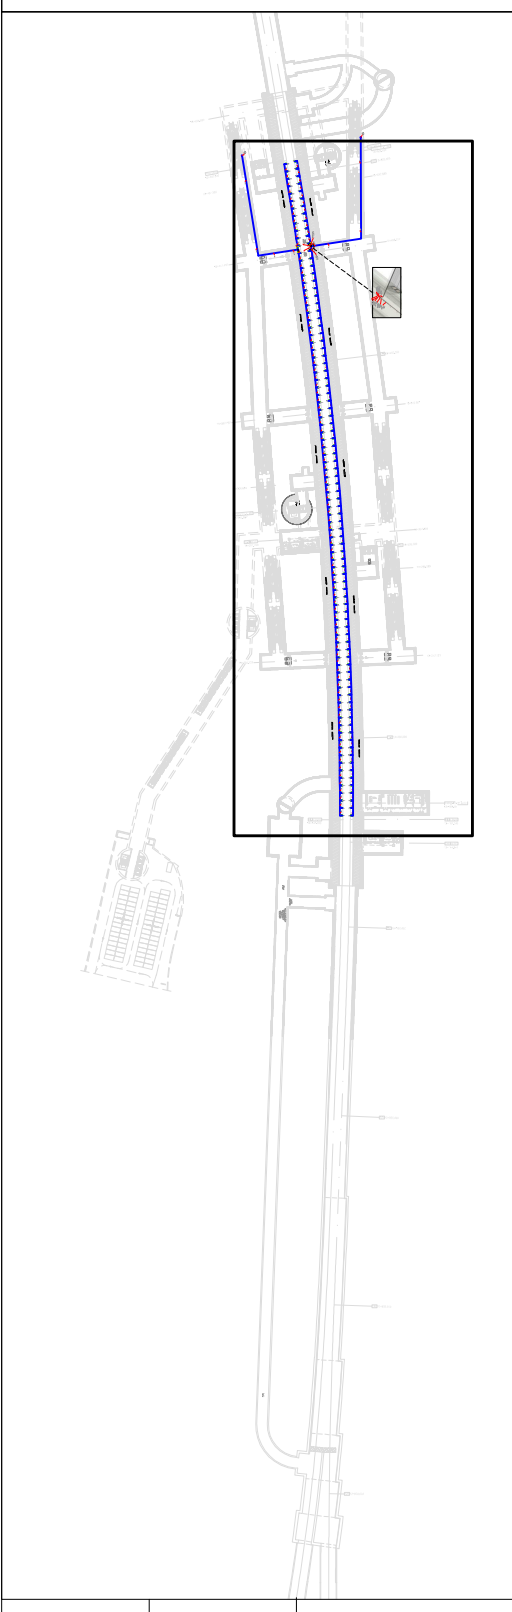


**LEGENDA**

TUBAZIONE ACCIAIO PER IMPIANTO DILUVIO

 

KEY PLAN

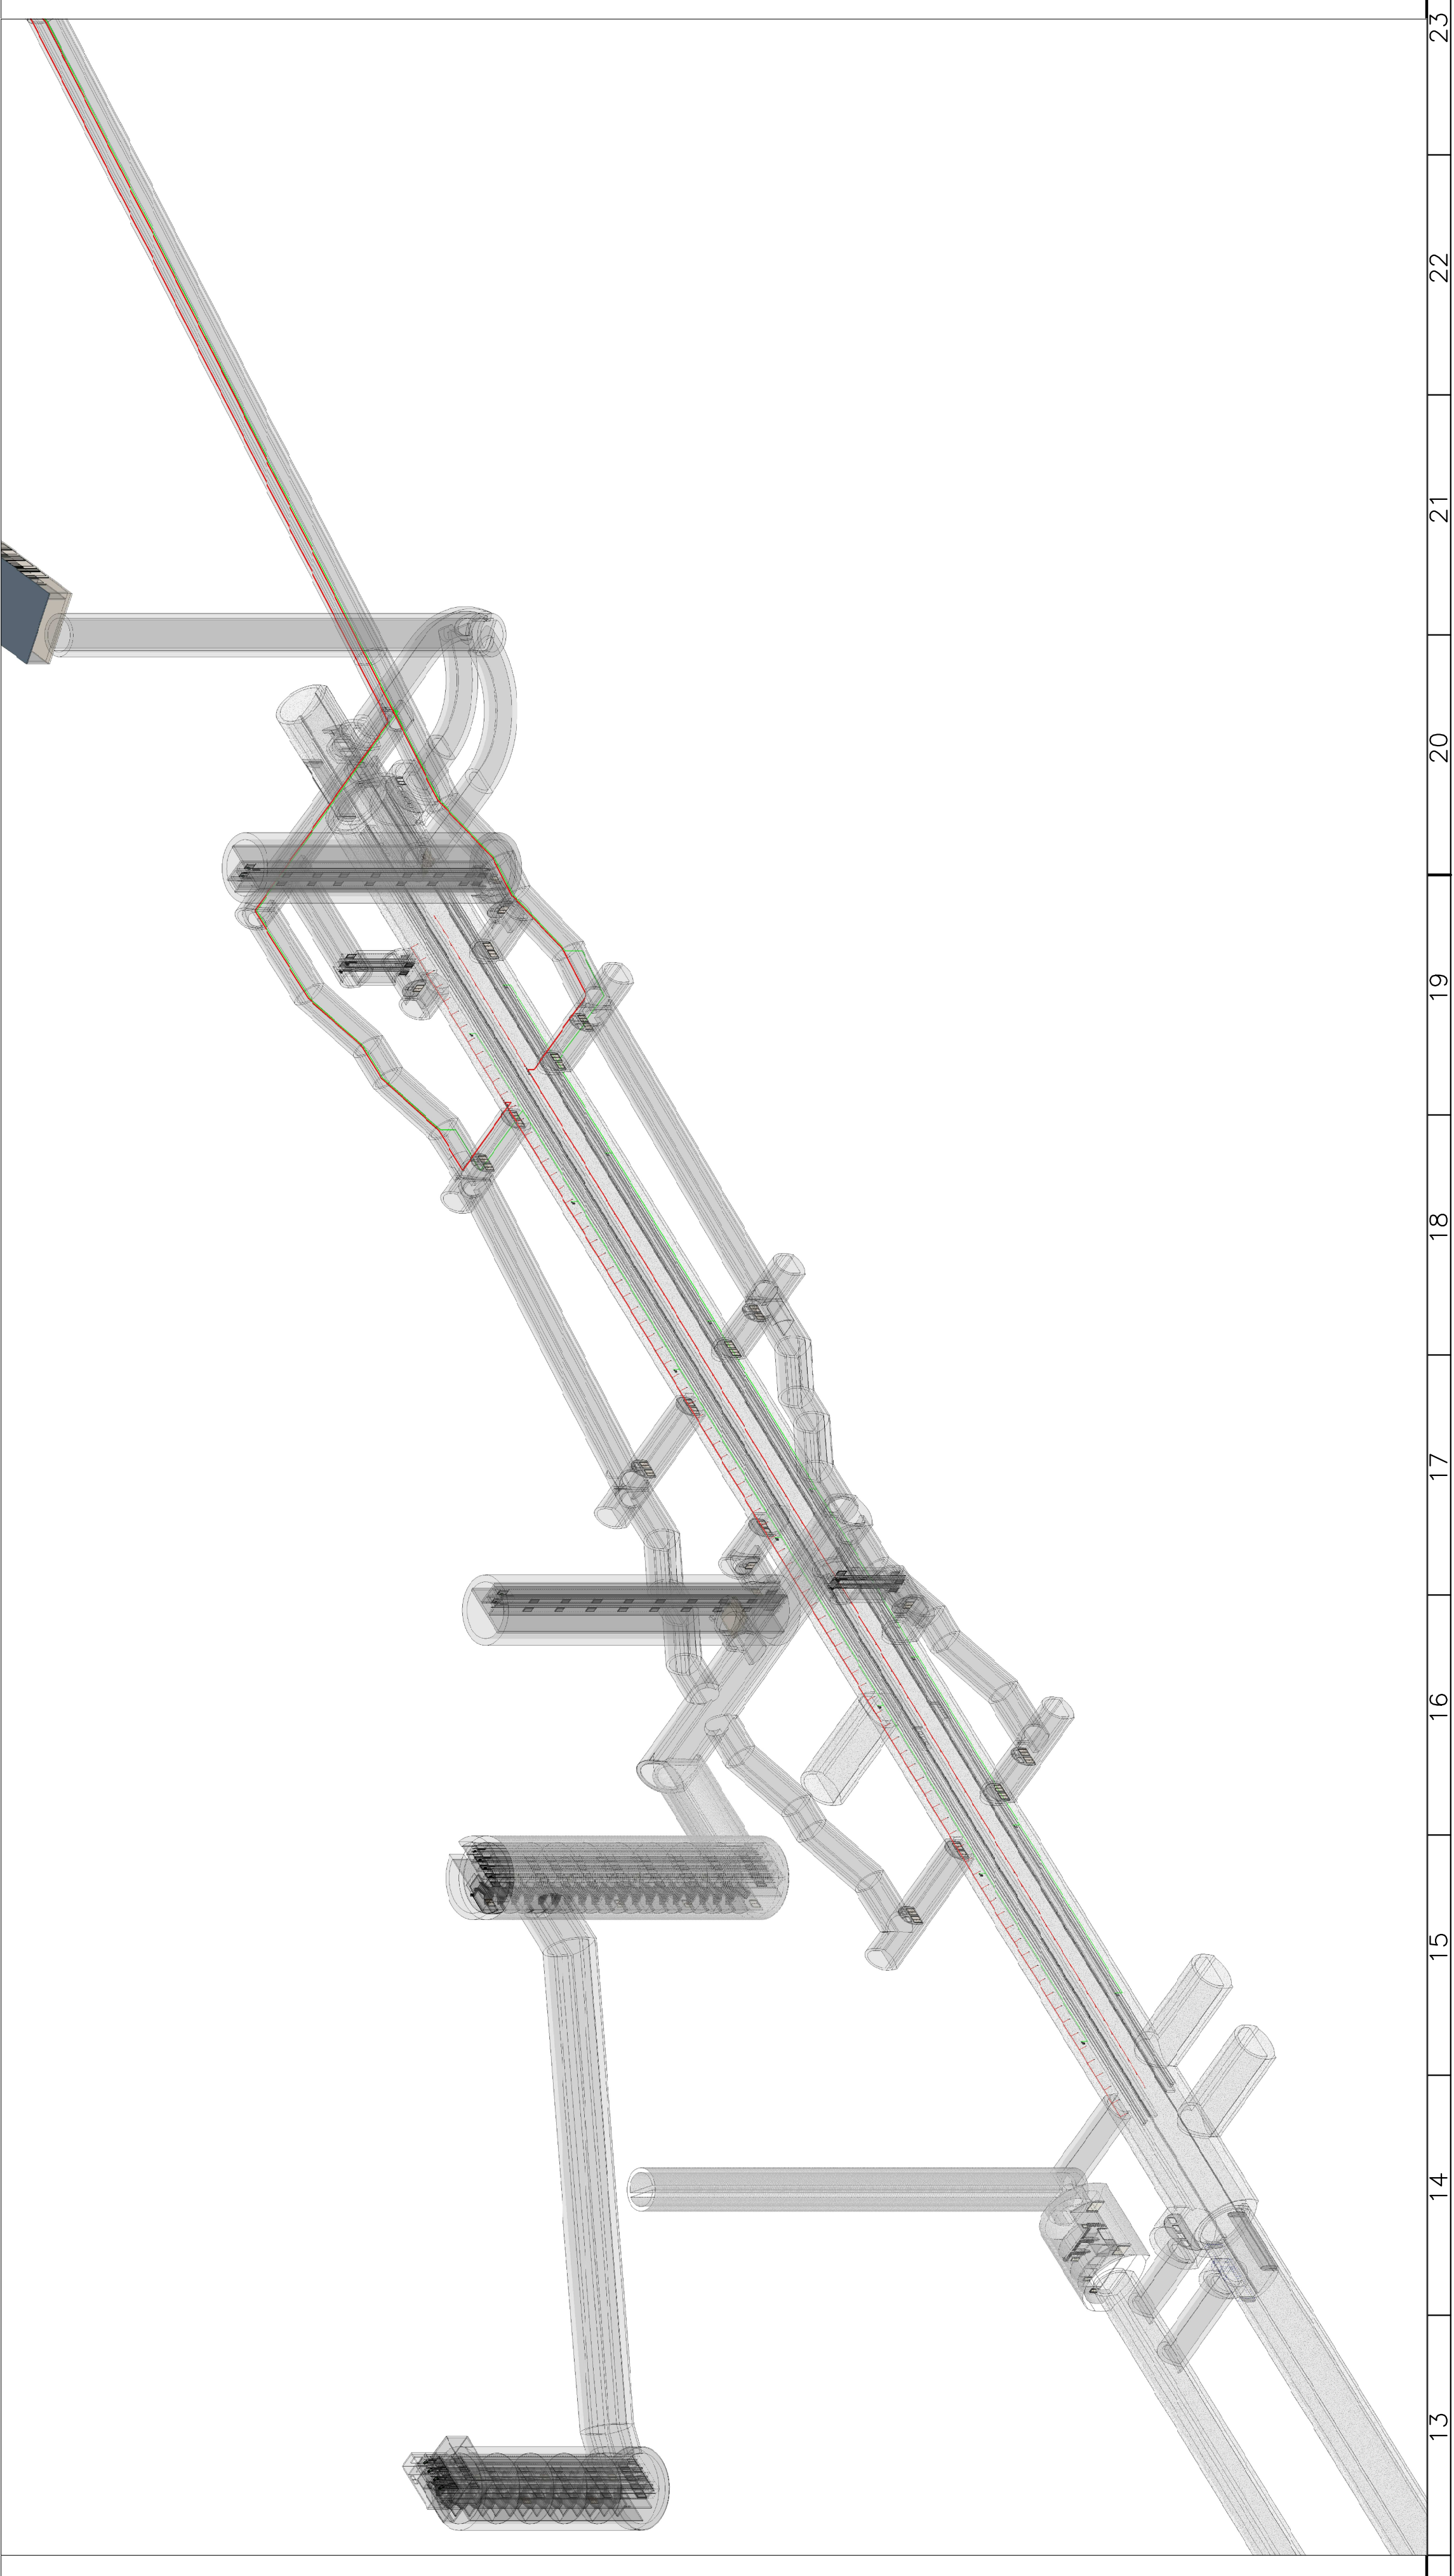

COMITENTE  
**RFI**  
 GRUPPO FERROVIE DELLO STATO ITALIANO

PROGETTAZIONE:  
**ITALFERR**  
 GRUPPO FERROVIE DELLO STATO ITALIANO

DIRETTRICE FERROVIARIA MESSINA - CATANIA - PALERMO  
 UO IMPIANTI INDUSTRIALI E TECNOLOGICI  
 PROGETTO DEFINITIVO

RADDOPPIO DELLA TRATTA GIAMPILIERI - FIUMEFREDDO  
 Lotta 1: Fiumefreddo (I) - Taormina (I) / Leopalmi  
 Stazione Taormina e cameroni tecnologici in galleria di stazione

| COMANDA    | LOTTO               | FASE      | ENTE       | PRODOTTO   | OPERAZIONE | PRODOTTO      | REV.       |
|------------|---------------------|-----------|------------|------------|------------|---------------|------------|
| RS22       | 01                  | 0         | 17         | PP         | ANITIX     | 001           | A          |
| Rev.       | Descrizione         | Redatto   | Data       | Verificato | Data       | Approvato     | Data       |
| A          | Emissione Esecutivo | V. Scalet | 11/06/2017 | E. C.      | 11/06/2017 | F. Caracciolo | 11/06/2017 |
| A. Pizzuto |                     |           |            |            |            |               |            |
| G. Scudato |                     |           |            |            |            |               |            |
| A. Falco   |                     |           |            |            |            |               |            |
| G. Scudato |                     |           |            |            |            |               |            |
| G. Scudato |                     |           |            |            |            |               |            |
| A. Falco   |                     |           |            |            |            |               |            |

SCALA:  
 1:200