



KEY PLAN

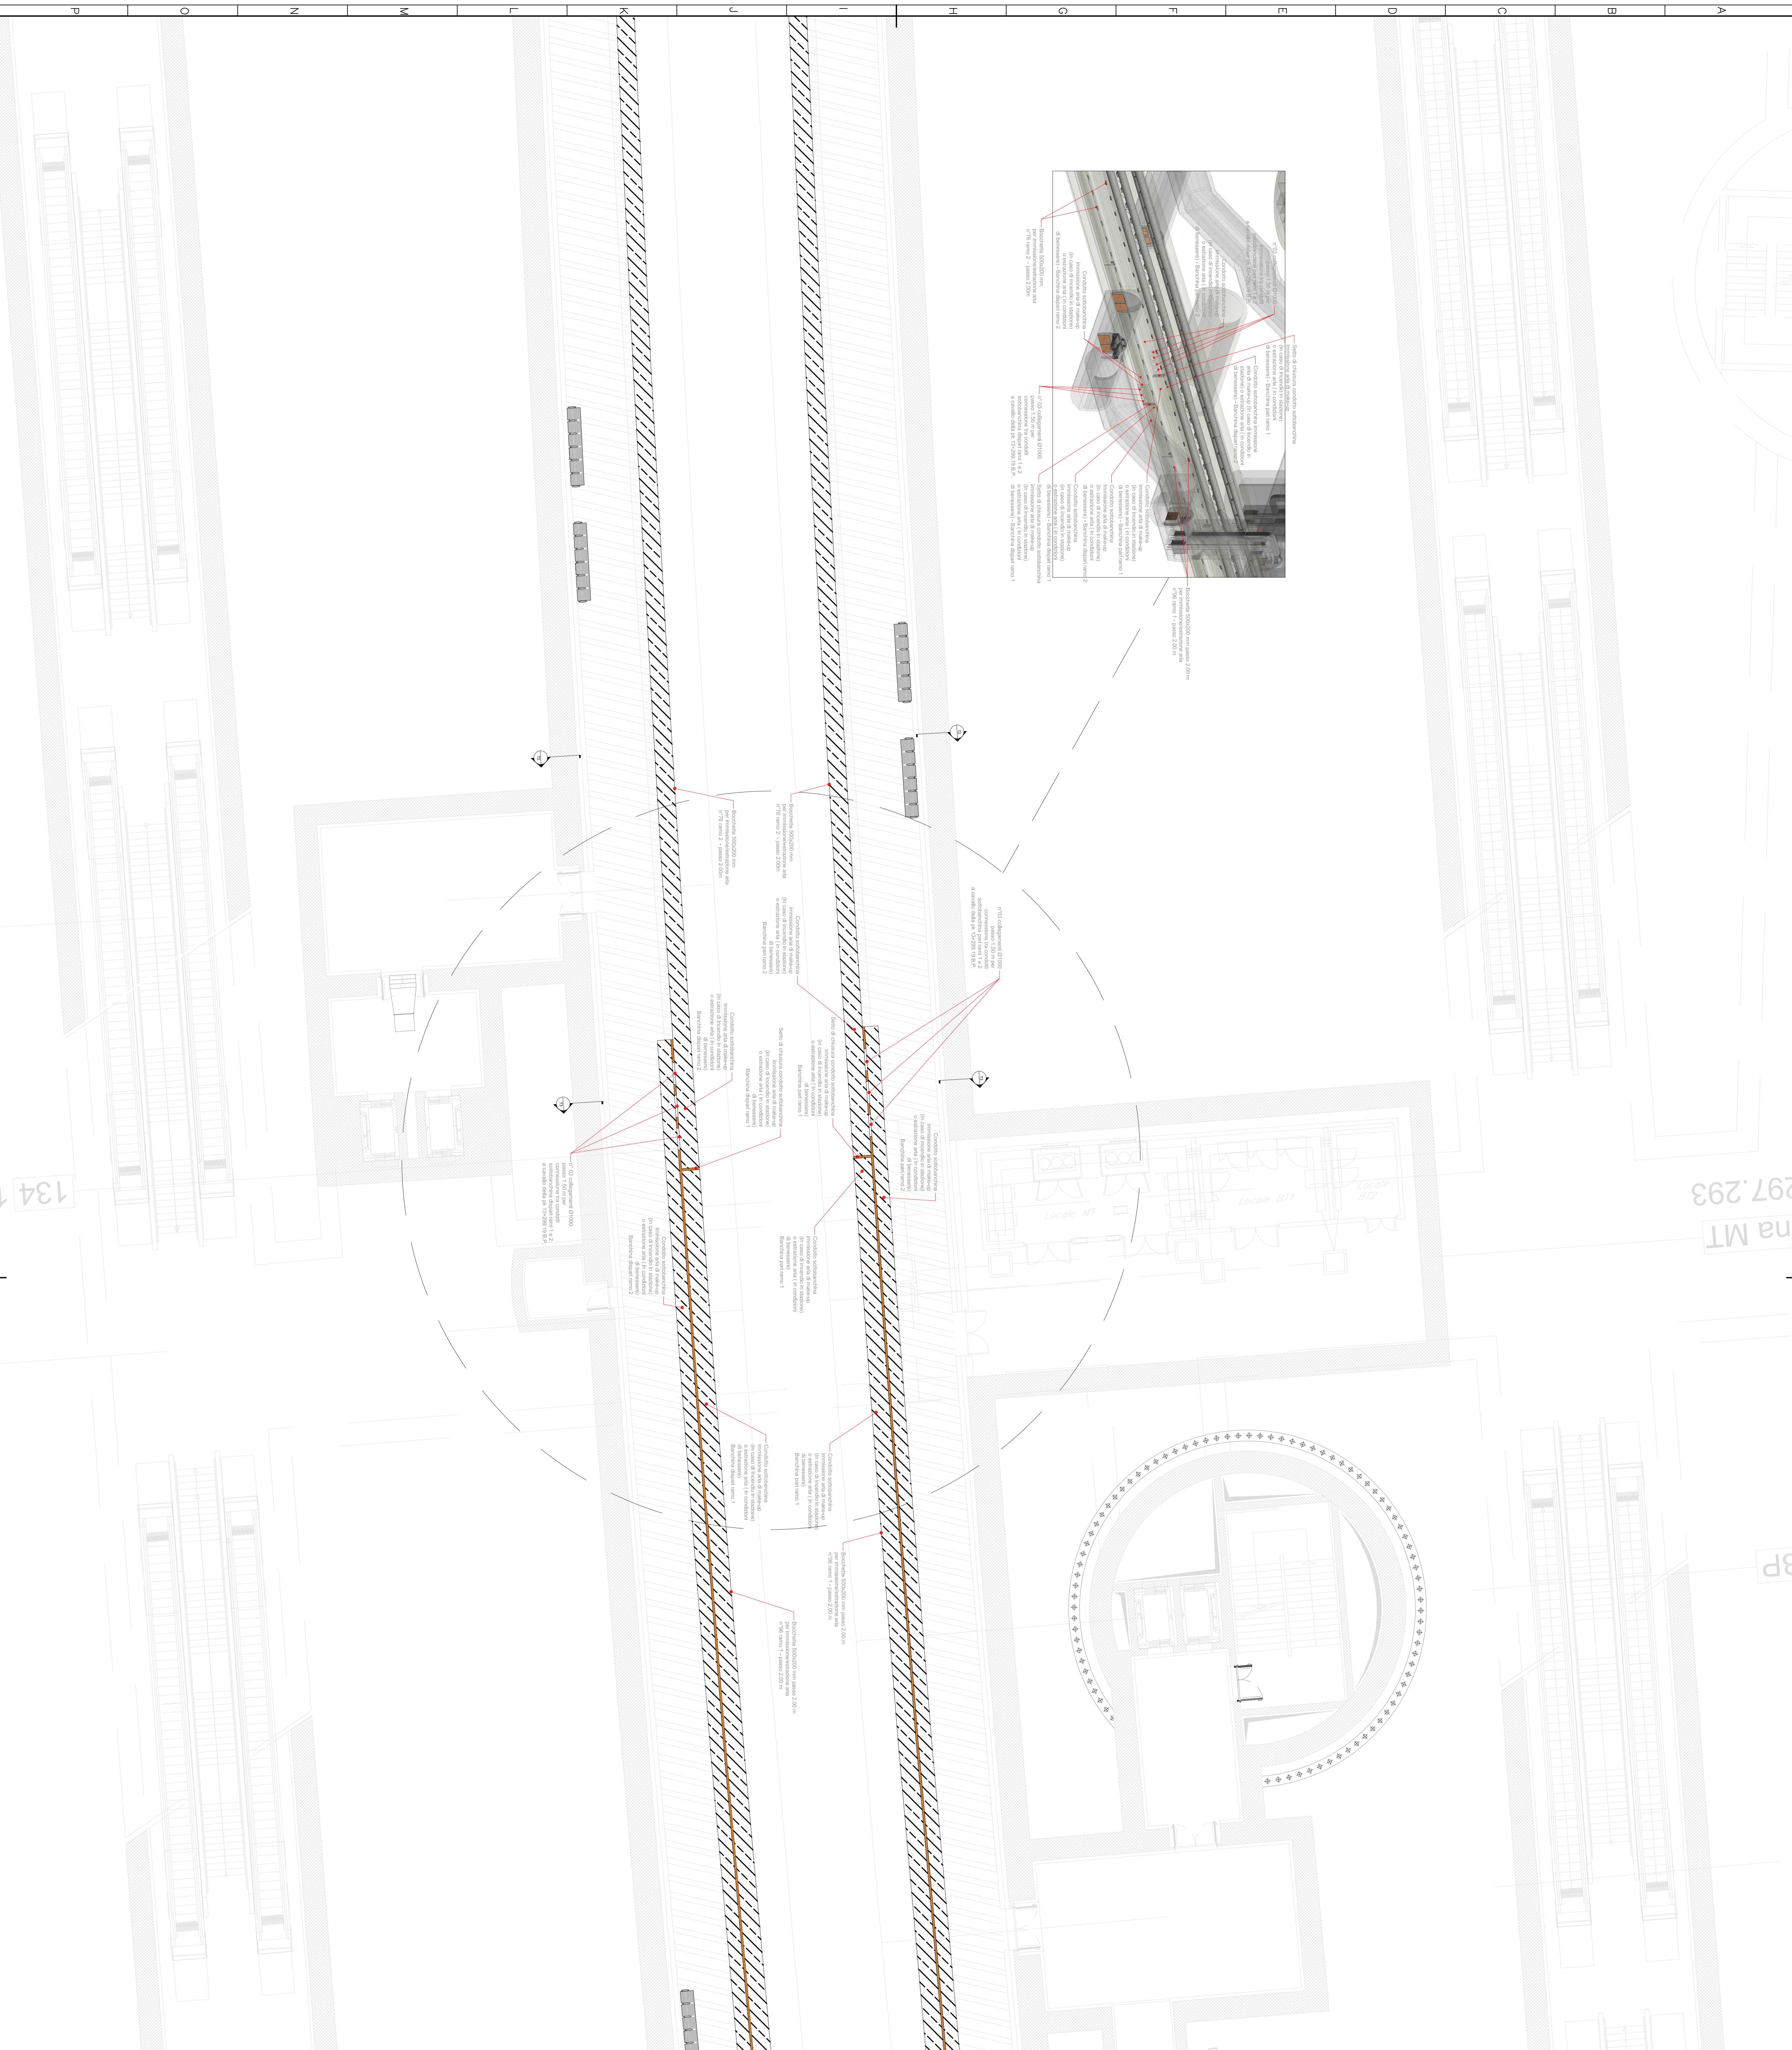

COMMENTI:

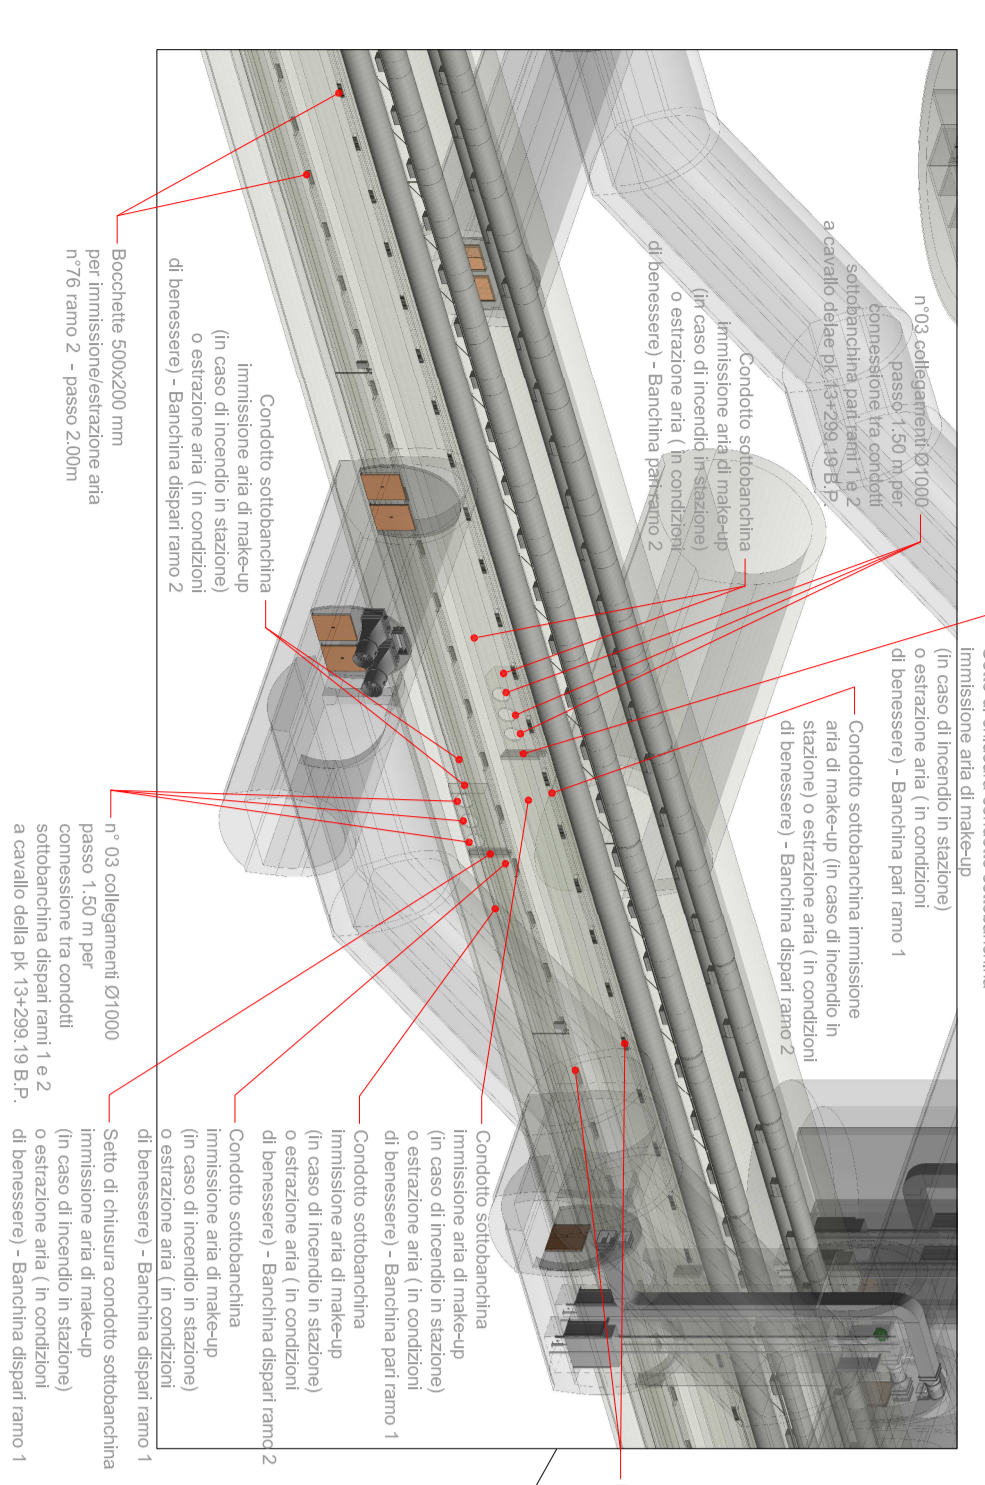

PROGETTAZIONE:
ITALFERR
 GRUPPO FERROVIE DELLO STATO ITALIANE
DIRETTRICE FERROVIARIA MESSINA - CATANIA - PALERMO
UNO IMPIANTI INDUSTRIALI E TECNOLOGICI
PROGETTO DEFINITIVO

RADDOPIO DELLA TRATTA GIAMPILIERI - FIUMEFREDDO
Lotto 1: Fiumefreddo (I) - Taormina (I) / Letojanni

Stazione Taormina e cameroni tecnologici in galleria di stazione
 Impianto Controllo Fiumi
 Layout impiantistico zone di transizione da roma 1 a 2 dei condotti sottobanchino

SCALA:
 1:100

COMMESSA LOTTO FASE ENTE TIPO DOC. OPERAZIONE PROGR. REV.

RS2S 01 17 PA A11/09 004 A

Rev.	Descrizione	Redatto	Data	Verificato	Data	Approvato	Data	Autore	Data
A	Emissione Esecutivo	F. De...	17/09/2018	M. K...	17/09/2018	A. Galati	17/09/2018		17/09/2018