


# LEGENDA

VENTILAZIONE ASSISTITA (VSA) - 1500h - 100% RINNOVAMENTO AEROSOLITIVO 400°C/2h  
 VENTILAZIONE ASSISTITA (VSA) - 1000h - 100% RINNOVAMENTO AEROSOLITIVO 400°C/2h


VENTI DI A/B/C  
 VENTILAZIONE ASSISTITA (VSA) - 1500h - 100% RINNOVAMENTO AEROSOLITIVO 400°C/2h  
 VENTILAZIONE ASSISTITA (VSA) - 1000h - 100% RINNOVAMENTO AEROSOLITIVO 400°C/2h

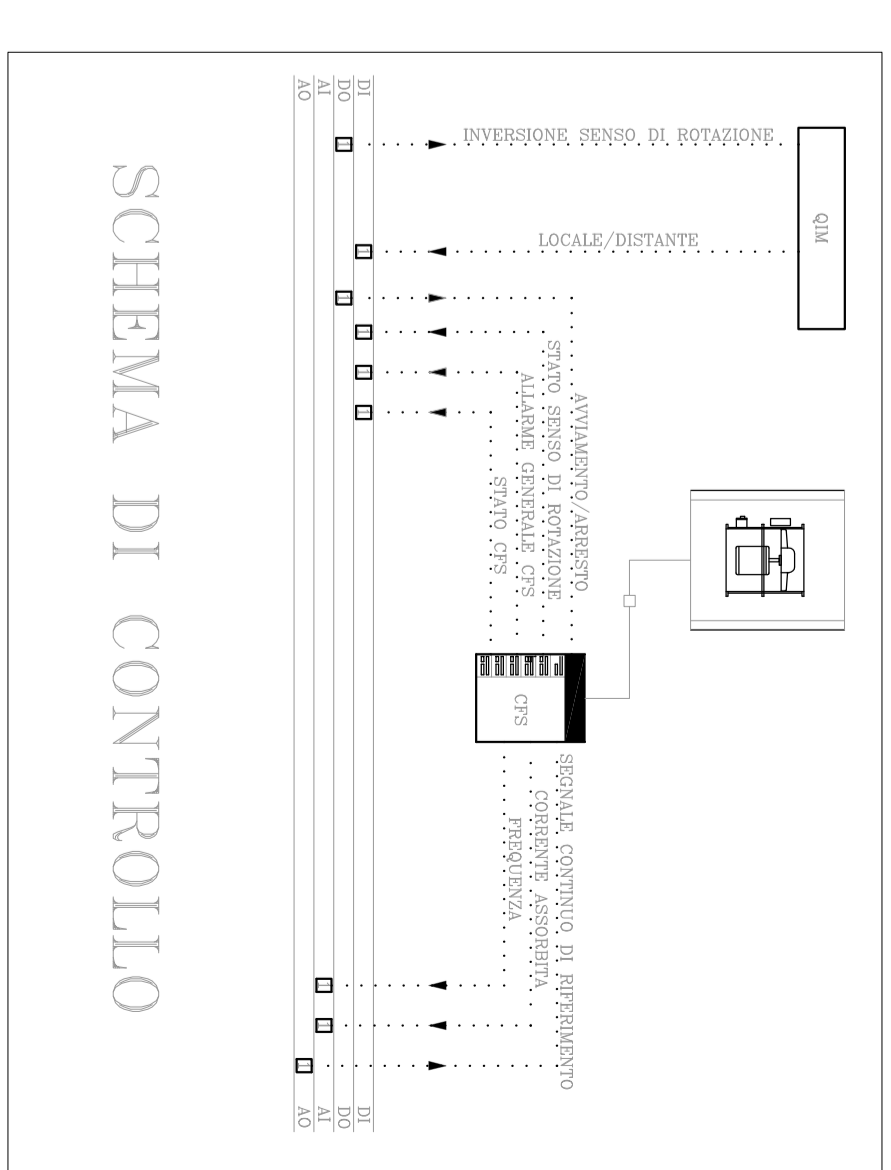

## CENTRALE DI VENTILAZIONE 1 SOPRABANCHINA

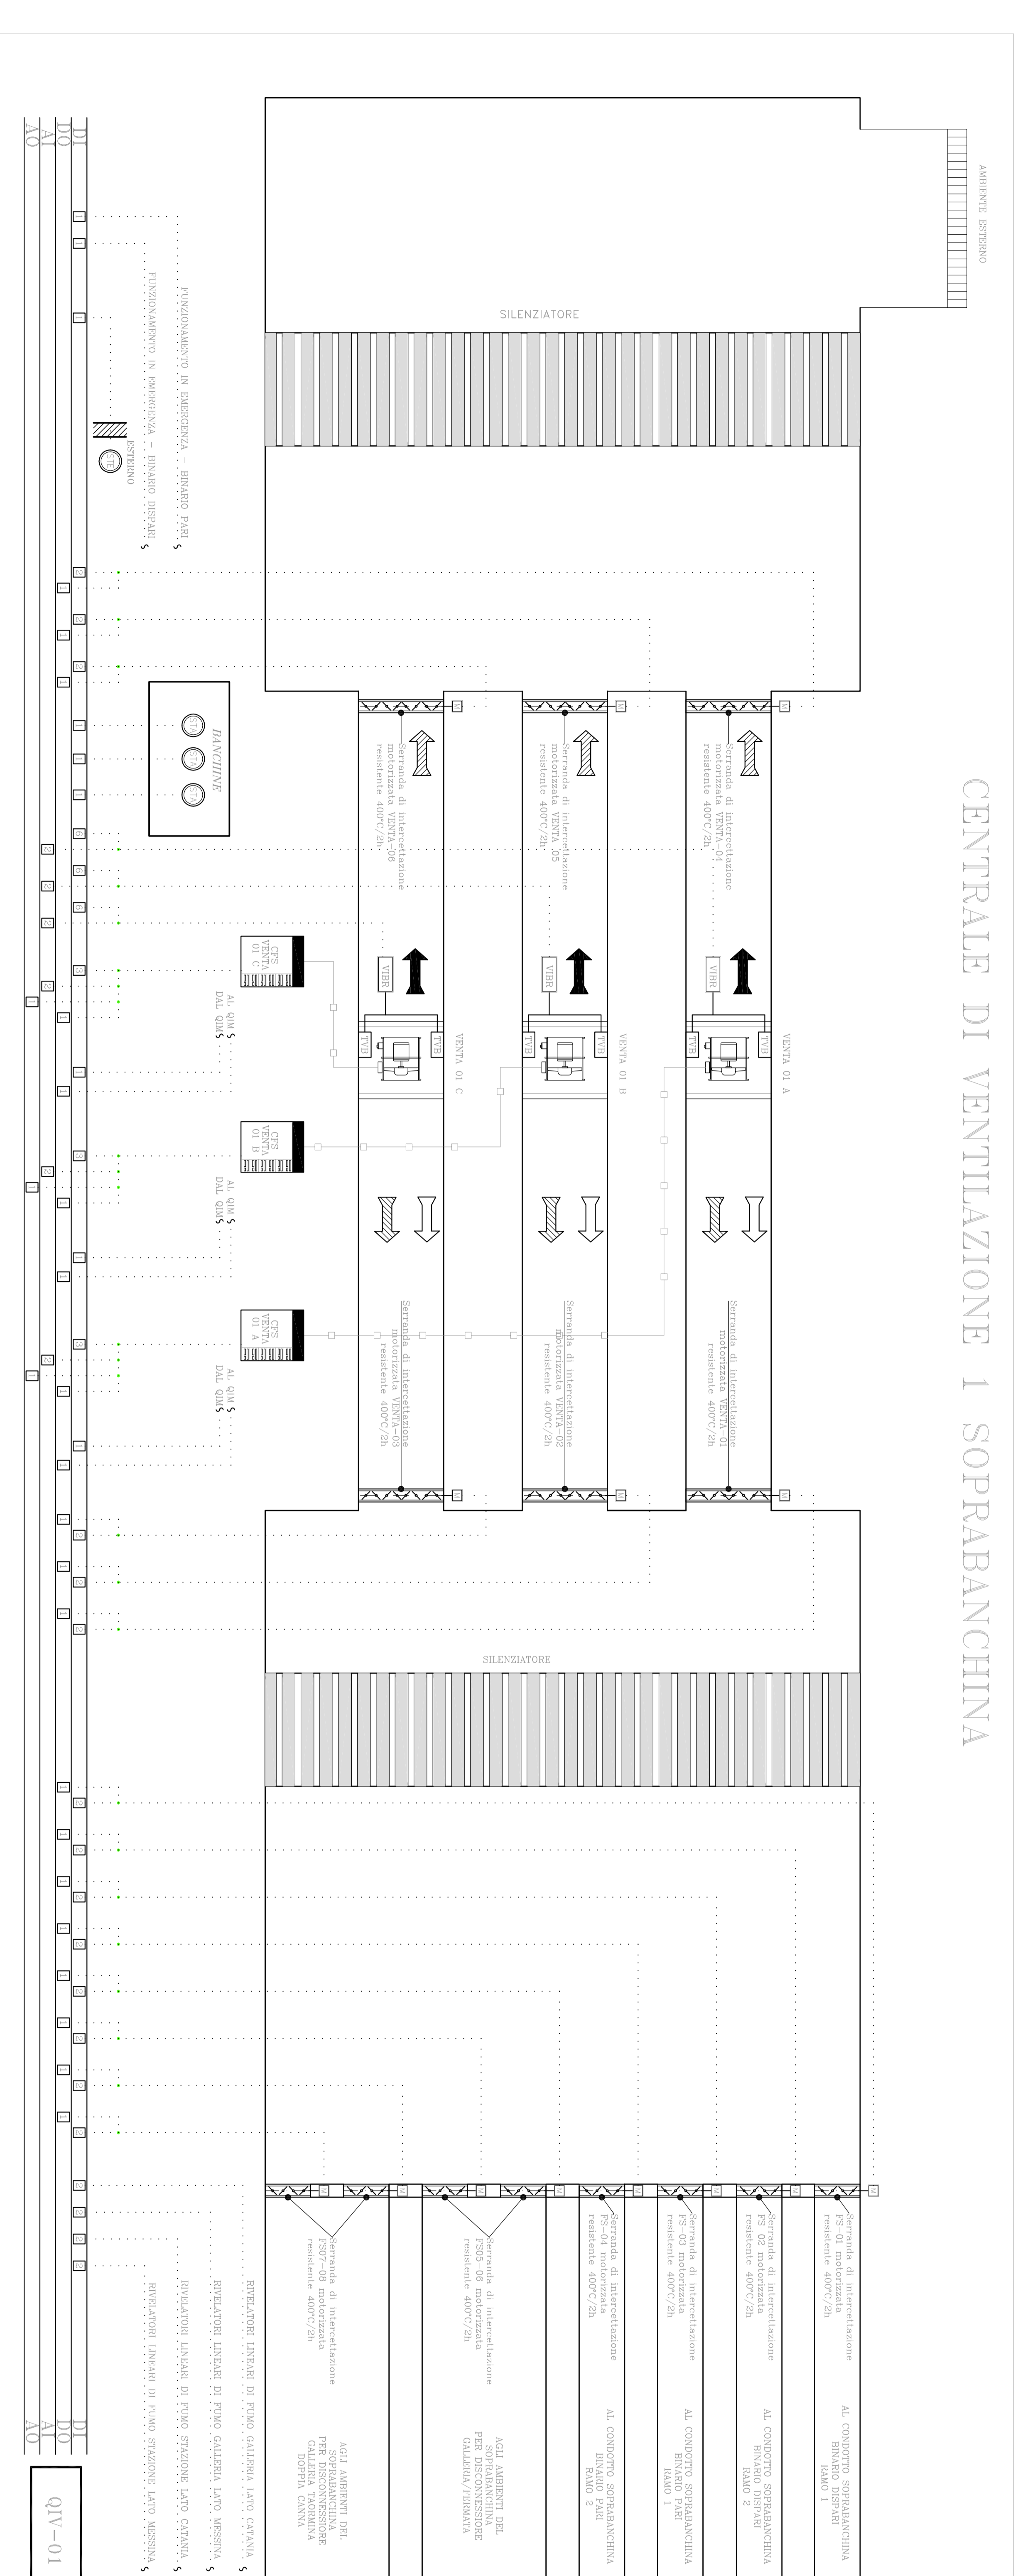

## CENTRALE DI VENTILAZIONE 2 SOTTOBANCHINA

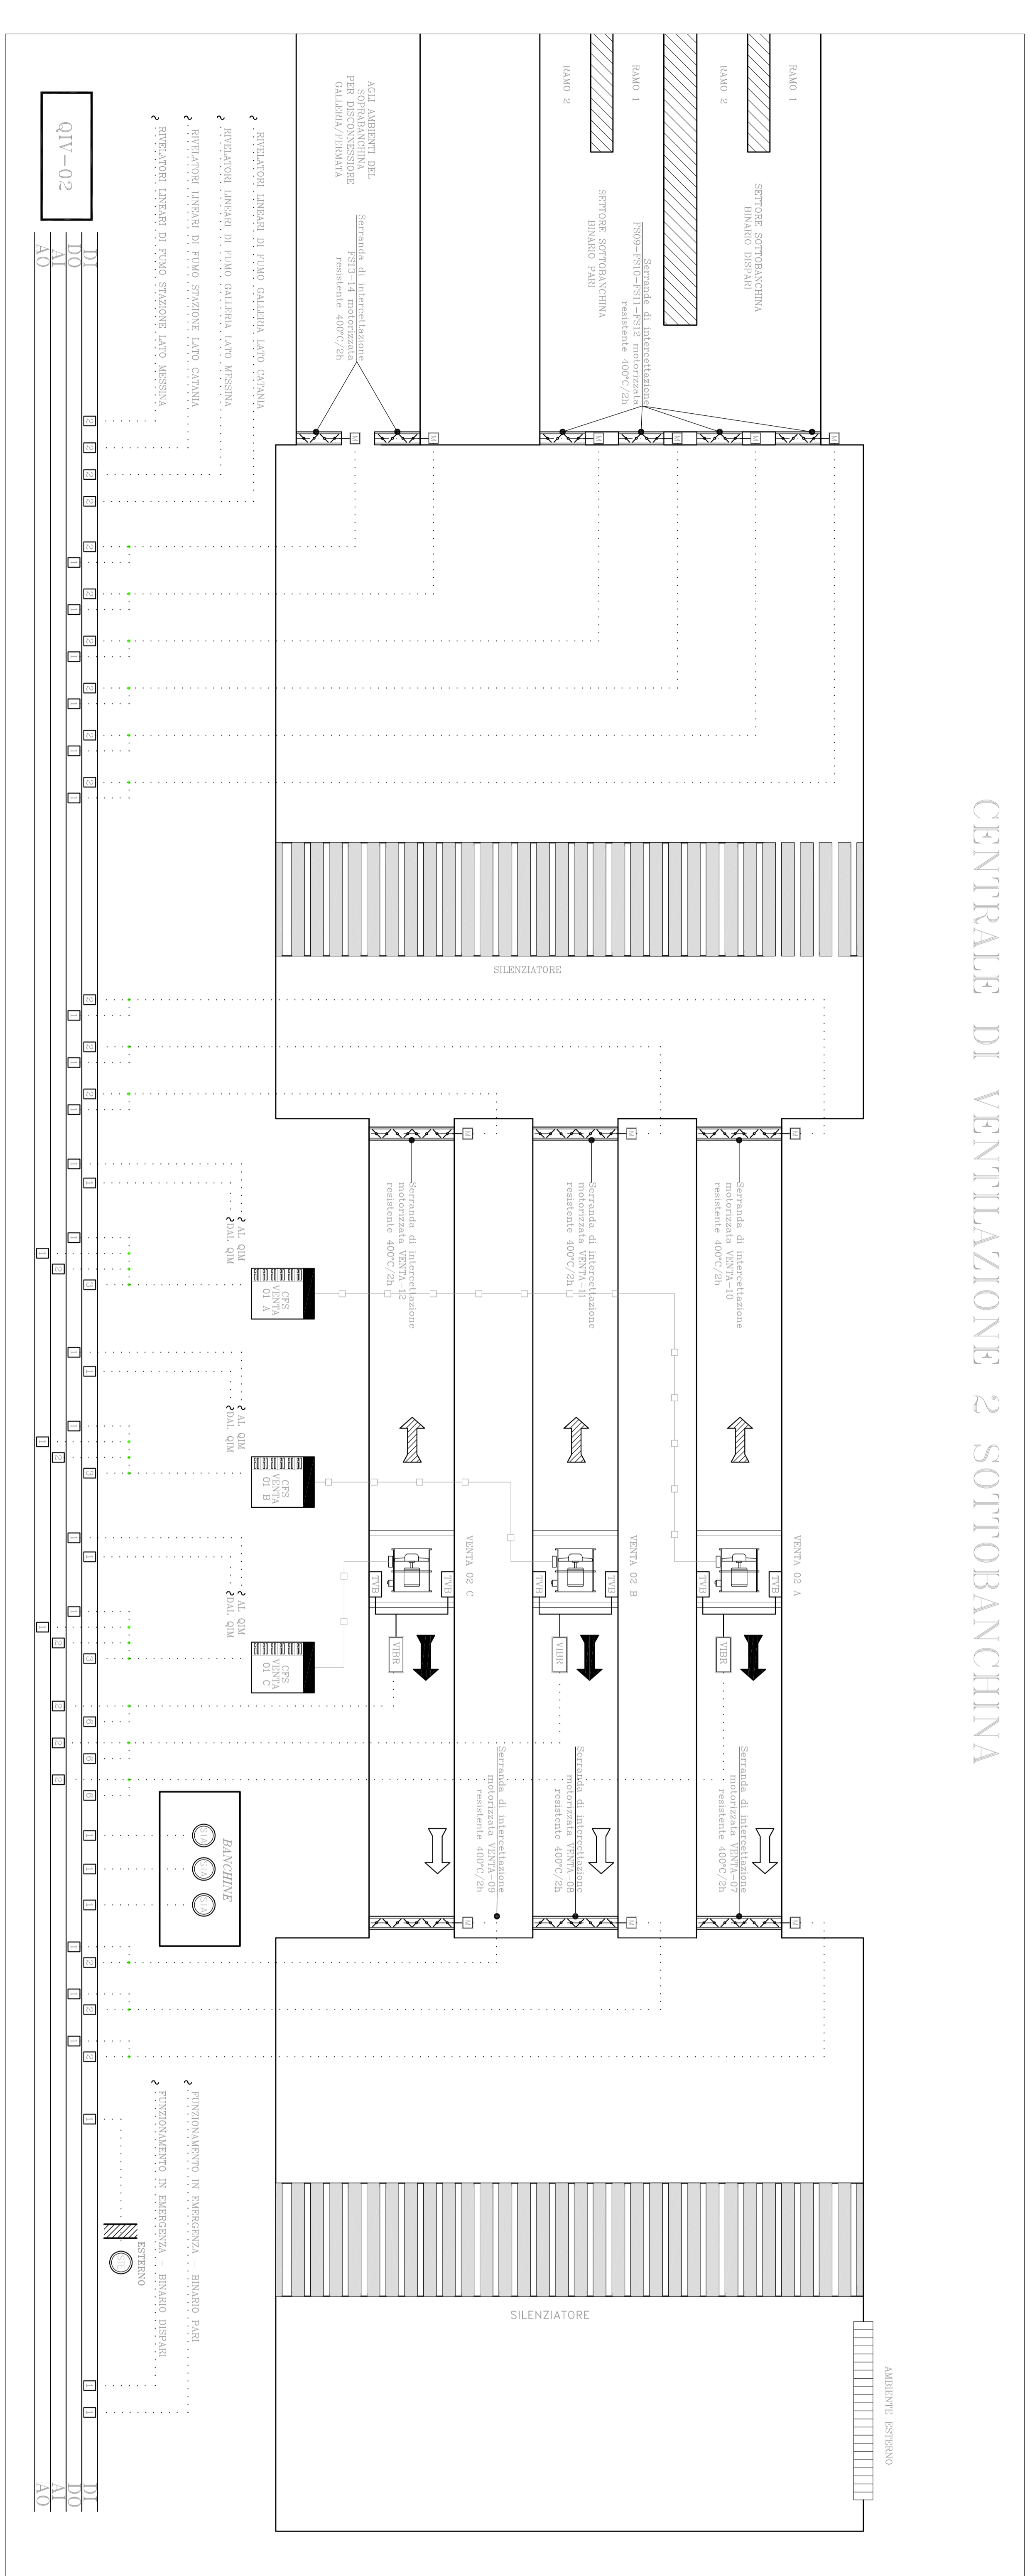

### COMMENTI

PROGETTAZIONE:  
**ITALFERR**  
 GRUPPO FERROVIARIA ITALIANA  
 DIRETTRICE FERROVIARIA MESSINA - CATANIA - PALERMO  
 UO IMPIANTI INDUSTRIALI E TECNOLOGICI  
 PROGETTO DEFINITIVO  
**RADDOPIO DELLA TRATTA GIAMPILIERI - Fiumefreddo**  
 Loto 1: Fiumefreddo (I) - Taormina (I) / Letojanni  
 Stazione Taormina e cameroni tecnologici in galleria di stazione  
 Impianto Controllo Fumi  
 Schema funzionale

Rev.	Descrizione	Redatto	Data	Verificato	Data	Approvato	Data
A	Emissione Esecutivo	V. Viscardi	01/09/2017	S. Viscardi	01/09/2017	A. Motta	01/09/2017
B	Emissione Esecutivo	F. De...	01/09/2017	S. Viscardi	01/09/2017	A. Motta	01/09/2017

Rev.	Descrizione	Redatto	Data	Verificato	Data	Approvato	Data
A	Emissione Esecutivo	V. Viscardi	01/09/2017	S. Viscardi	01/09/2017	A. Motta	01/09/2017
B	Emissione Esecutivo	F. De...	01/09/2017	S. Viscardi	01/09/2017	A. Motta	01/09/2017