


SCENARIO 1
CONDIZIONI DI BENESSERE

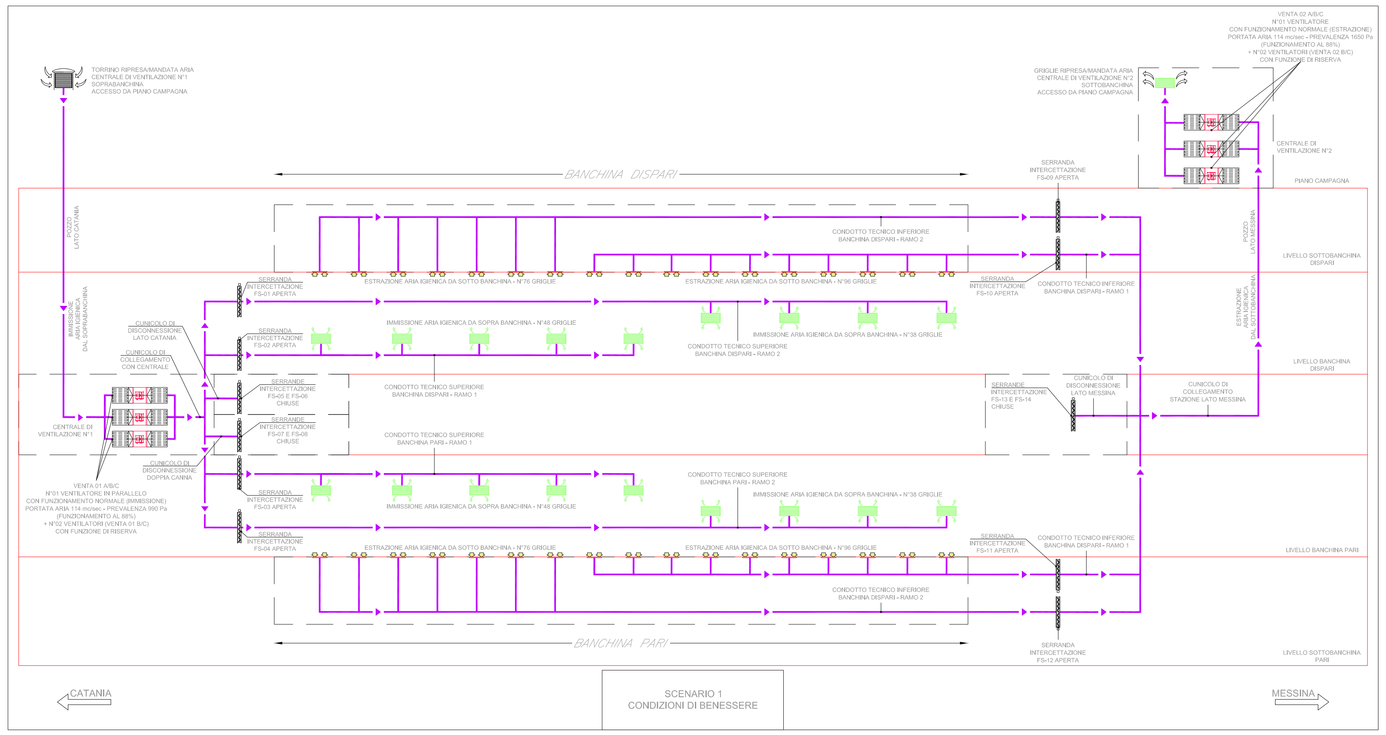


SCENARIO 2
INCENDIO IN STAZIONE




SCENARIO 3
DISCONNESSIONE
GALLERIA/STAZIONE
LATO CATANIA

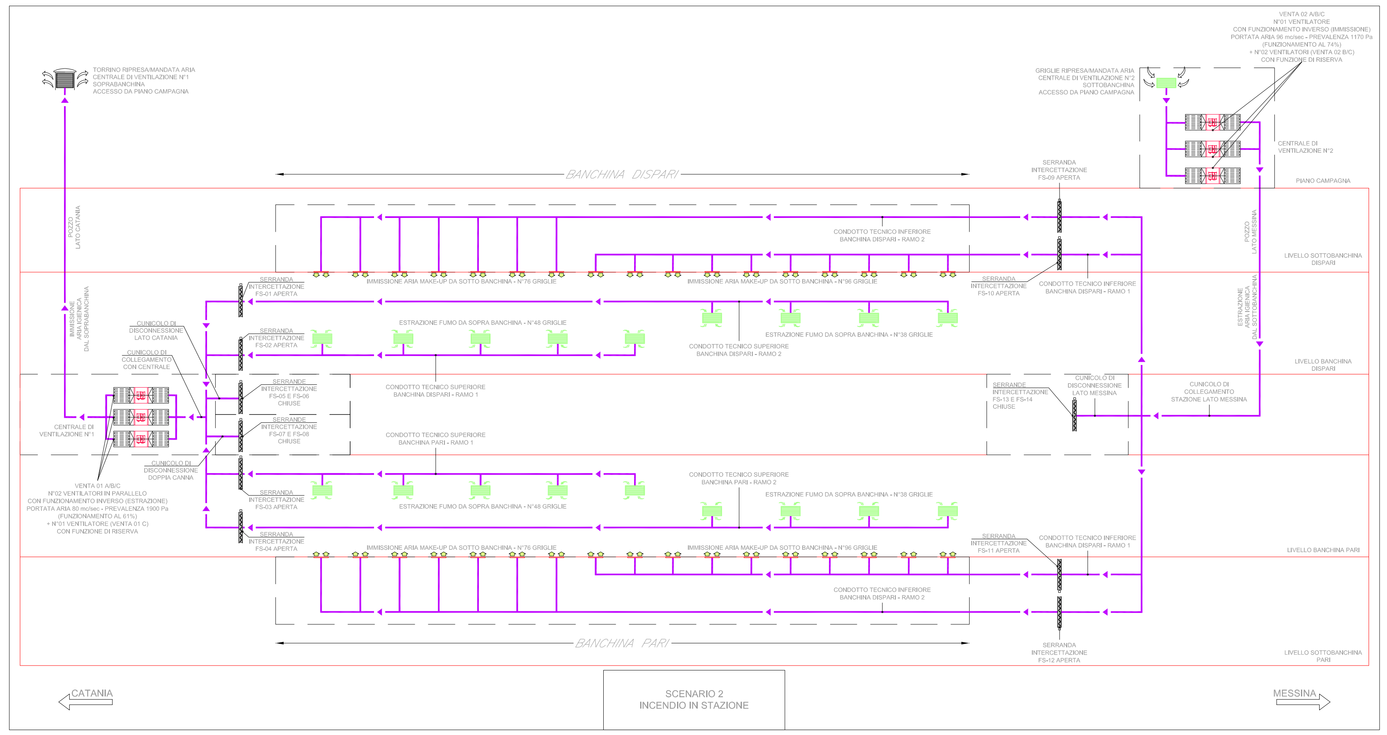


SCENARIO 4
DISCONNESSIONE
GALLERIA/STAZIONE
LATO MESSINA

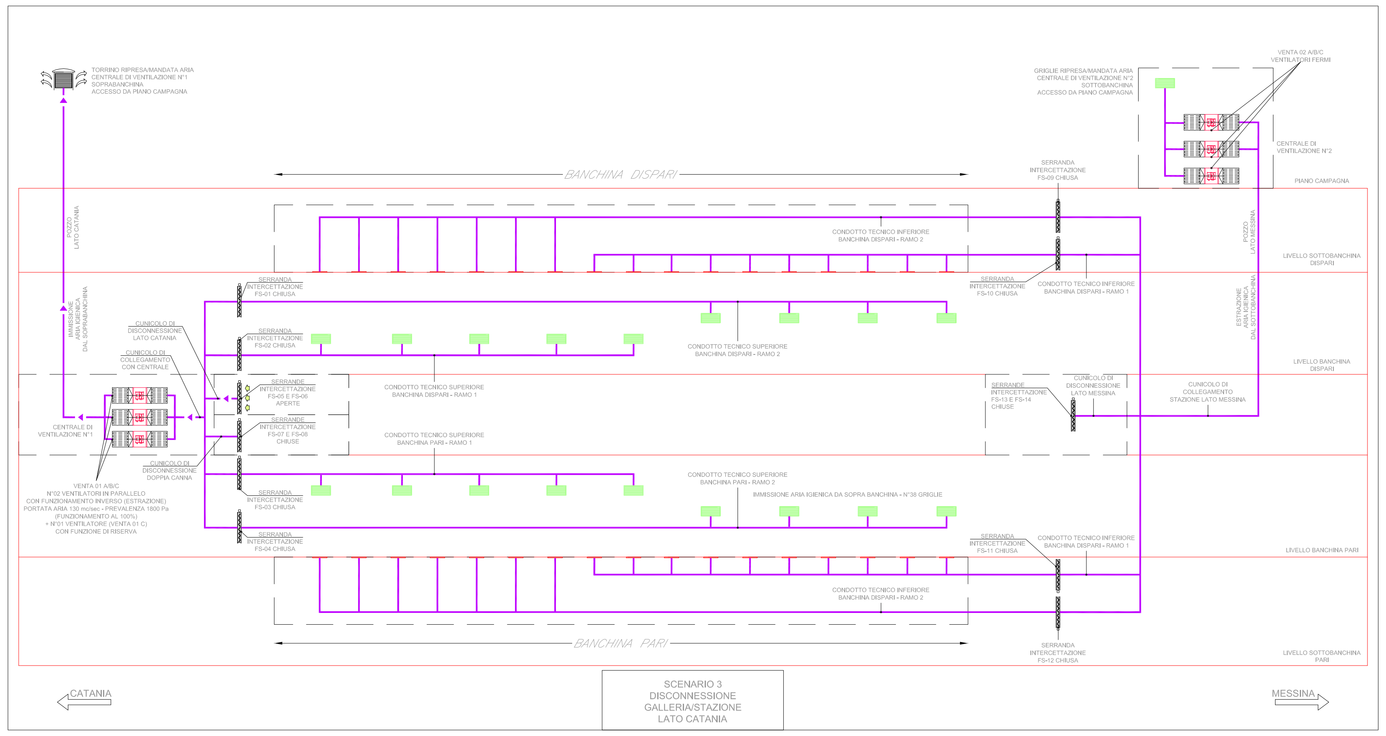


SCENARIO 5
DISCONNESSIONE
GALLERIA DOPPIA CANNA
TAORMINA

COMMITTENTE:

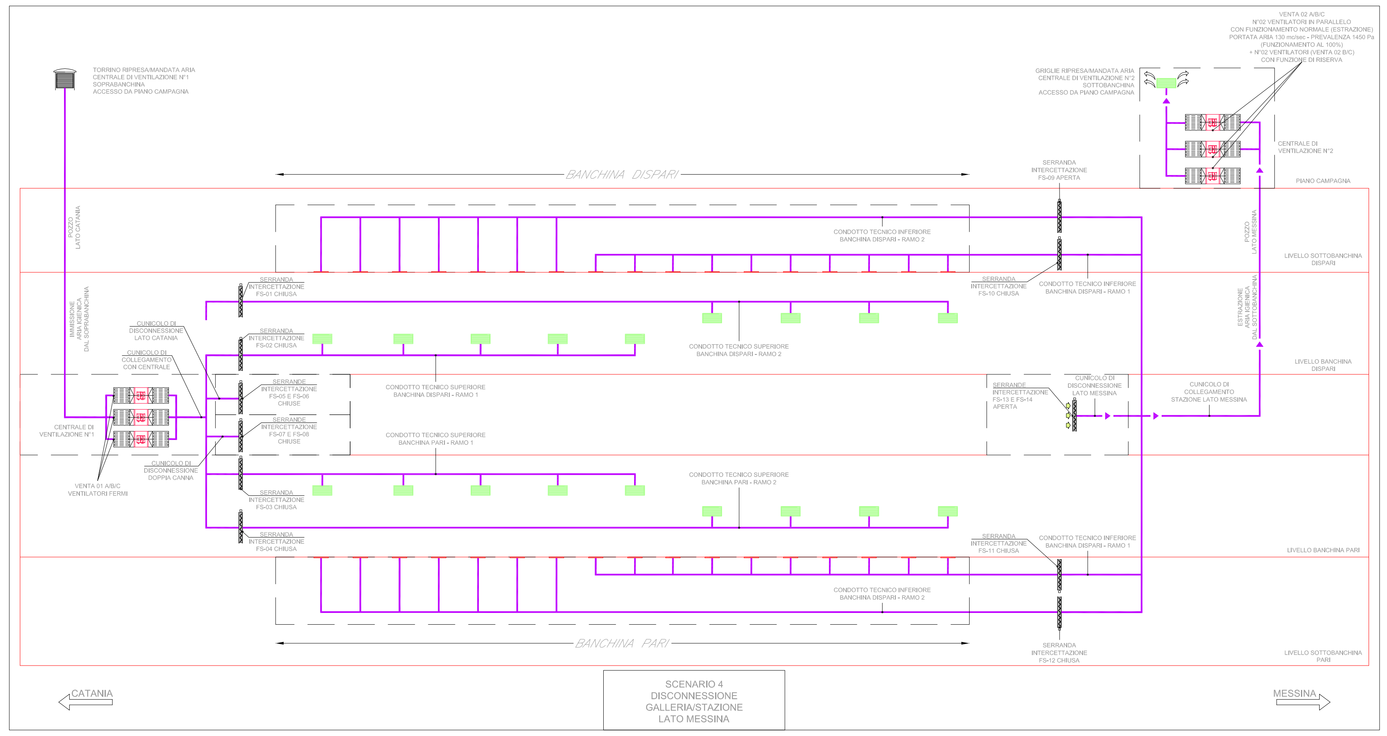RFI RETE FERROVIARIA ITALIANA
GRUPPO FERROVIE DELLO STATO ITALIANE

PROGETTAZIONE:

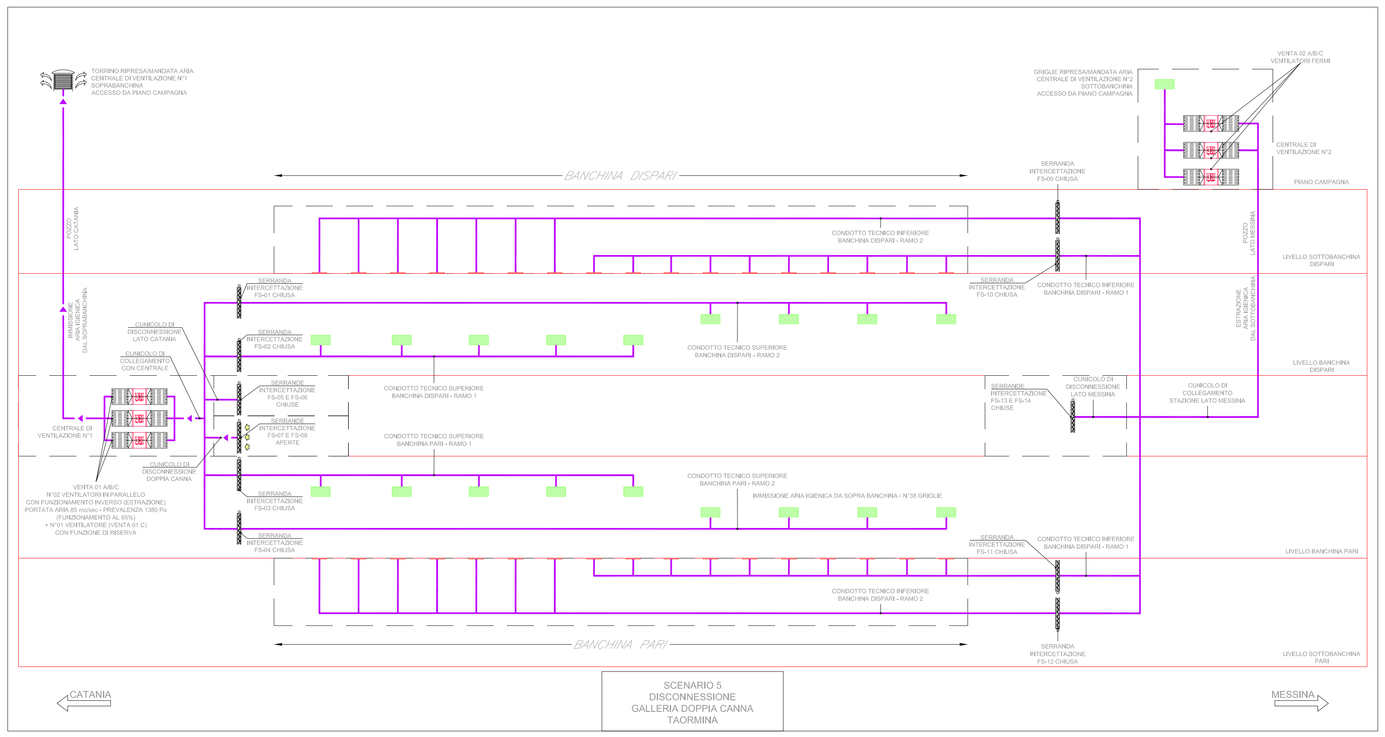ITALFERR
GRUPPO FERROVIE DELLO STATO ITALIANE

**DIRETTRICE FERROVIARIA MESSINA - CATANIA - PALERMO**
**UO IMPIANTI INDUSTRIALI E TECNOLOGICI**

**PROGETTO DEFINITIVO**

**RADDOPPIO DELLA TRATTA GIAMPILIERI - FIUMEFREDDO**
**Lotto 1: Fiumefreddo (i) - Taormina (i) / Letojanni**

**Stazione Taormina e cameroni tecnologici in galleria di stazione**
Impianto Controllo Fumi
Scenari di funzionamento

SCALA : - : -

| COMMESSA | LOTTO | FASE | ENTE | TIPO DOC. | OPERA/DISCIPLINA | PROGR. | REV. |
|---|---|---|---|---|---|---|---|
| RS2S | 01 | D | 17 | DX | AI1709 | 002 | B |

| Revis. | Descrizione | Redatto | Data | Verificato | Data | Approvato | Data | Autorizzato | Data |
|---|---|---|---|---|---|---|---|---|---|
| A | Emissione Esecutiva | V. Ionnucci | 30.09.2017 | S. Miceli | 30.09.2017 | P. Corfesimo | 30.09.2017 | A. Folleschi | Gennaio 2018 |
| B | Emissione Esecutiva | V. Ionnucci | Gennaio 2018 | S. Miceli | Gennaio 2018 | P. Corfesimo | Gennaio 2018 | | |

File: RS2S 01 D 17 DX AI1709 002 B

n. Elab.: 2566