


- n°01 per uscita lato mare
- n°01 per uscita lato Maddonina
- n°01 per ingresso pozzo VVF lato Maddonina
- n°01 per centrale di ventilazione interna lato Catania
- n°01 per camerone IS
- n°01 per camerone MT PK 13+145
- n°01 per camerone MT PK 13+297

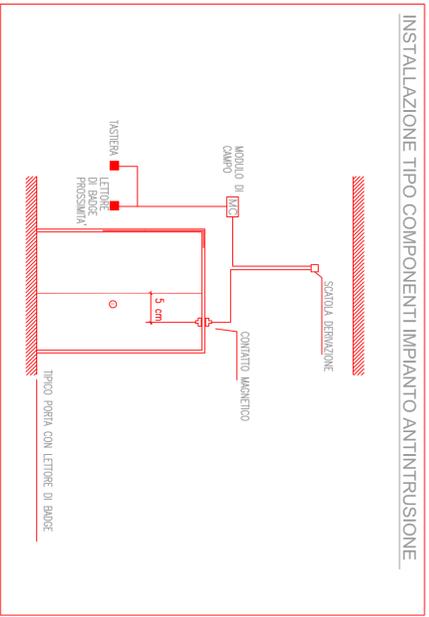

LEGENDA IMPIANTI

- CENTRALE ANTINTRUSIONE E CONTROLLO ACCESSI
- RILEVATORE A CONTATTO MAGNETICO
- LETTORE DI PROSSIMITA' E TASTIERA INSERIMENTO CODICI
- SENSORE DI ROTTURA VETRO
- RILEVATORE VOLUMETRICO A DOPPIA TECNOLOGIA
- SIRENA DI ALLARME
- MODULO DI CAMPO
- MODULO DI INTERFACCIA
- LINEA BUS

LEGENDA COLLEGAMENTI

- A CAVO F140/OMI DI SEZIONE 4X0,22MMO SEGNALE + 2X0,75MMO ALIMENTAZIONE
- B CAVO F140/OMI DI SEZIONE 4X0,22MMO SEGNALE + 2X0,75MMO ALIMENTAZIONE
- C CAVO FG160H2M16 SEZIONE 2x1,5mmq
- D CAVO FG160H2M16 SEZIONE 4x1,5mmq
- E CAVO FTP SCHEMATO 4 COPPIE

LABORATORIO E RAPPRESENTATIVO DEL SOLO IMPIANTO ANTINTRUSIONE E CONTROLLO ACCESSI PER I LOCALI IMPIANTI E PER GLI ASPETTI ARCHITETTONICI SINDACATA AI RELATIVI SPECIFICI ELABORATI.

COMMITENTE:

PROGETTAZIONE:

**DIRETTRICE FERROVIARIA MESSINA - CATANIA - PALERMO
 UO IMPIANTI INDUSTRIALI E TECNOLOGICI**

PROGETTO DEFINITIVO

**RADDOPPIO DELLA TRATTA GIAMPILIERI - FUMEREDDO
 Lotto 1: Fumefreddo (i) - Taormina (i) / Letojanni**

Stazione Taormina e camerone tecnologici in galleria di stazione
 Impianto Antintrusione e Controllo Accessi
 Schema funzionale e tipologici di installazione

SCALA: 1:1

COMMESSA	LOTTO	FASE	ENFE	TIPO DOC.	OPERADISCIPLINA	PROGR.	REV.
R2S2S	011	D	17	DX	AN1704	001	B

Revis	Descrizione	Redatto	Data	Verificato	Data	Approvato	Data	Autorizzazio	Data
A	Emissione Esecutivo	V. Barozzelli	30/09/2017	S. Meola	30/09/2017	P. Caltabiano	30/09/2017	A. Falduti	Genno 2018
B	Emissione Esecutivo	V. Barozzelli	Genno 2018	S. Meola	Genno 2018	P. Caltabiano	Genno 2018		

File: K252.01.D.17.DX.AN1704.001.8 n. Ediz.: 2/2/9