
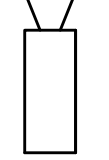



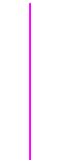


LEGENDA

-  TELECAMERA PoE IP DI TIPO FISSO
-  CAVO FTP
-  CAVO IN FIBRA OTTICA
-  SPOSTAMENTO VERTICALE

**I CAVI SARANNO INSTALLATI IN CANALINE METALLICHE O TUBAZIONI PVC Ø25.
LE CANALINE METALLICHE SARANNO COMUNI PER I CAVI DI TUTTI GLI IMPIANTI A CORRENTI DEBOLI**

KEY PLAN

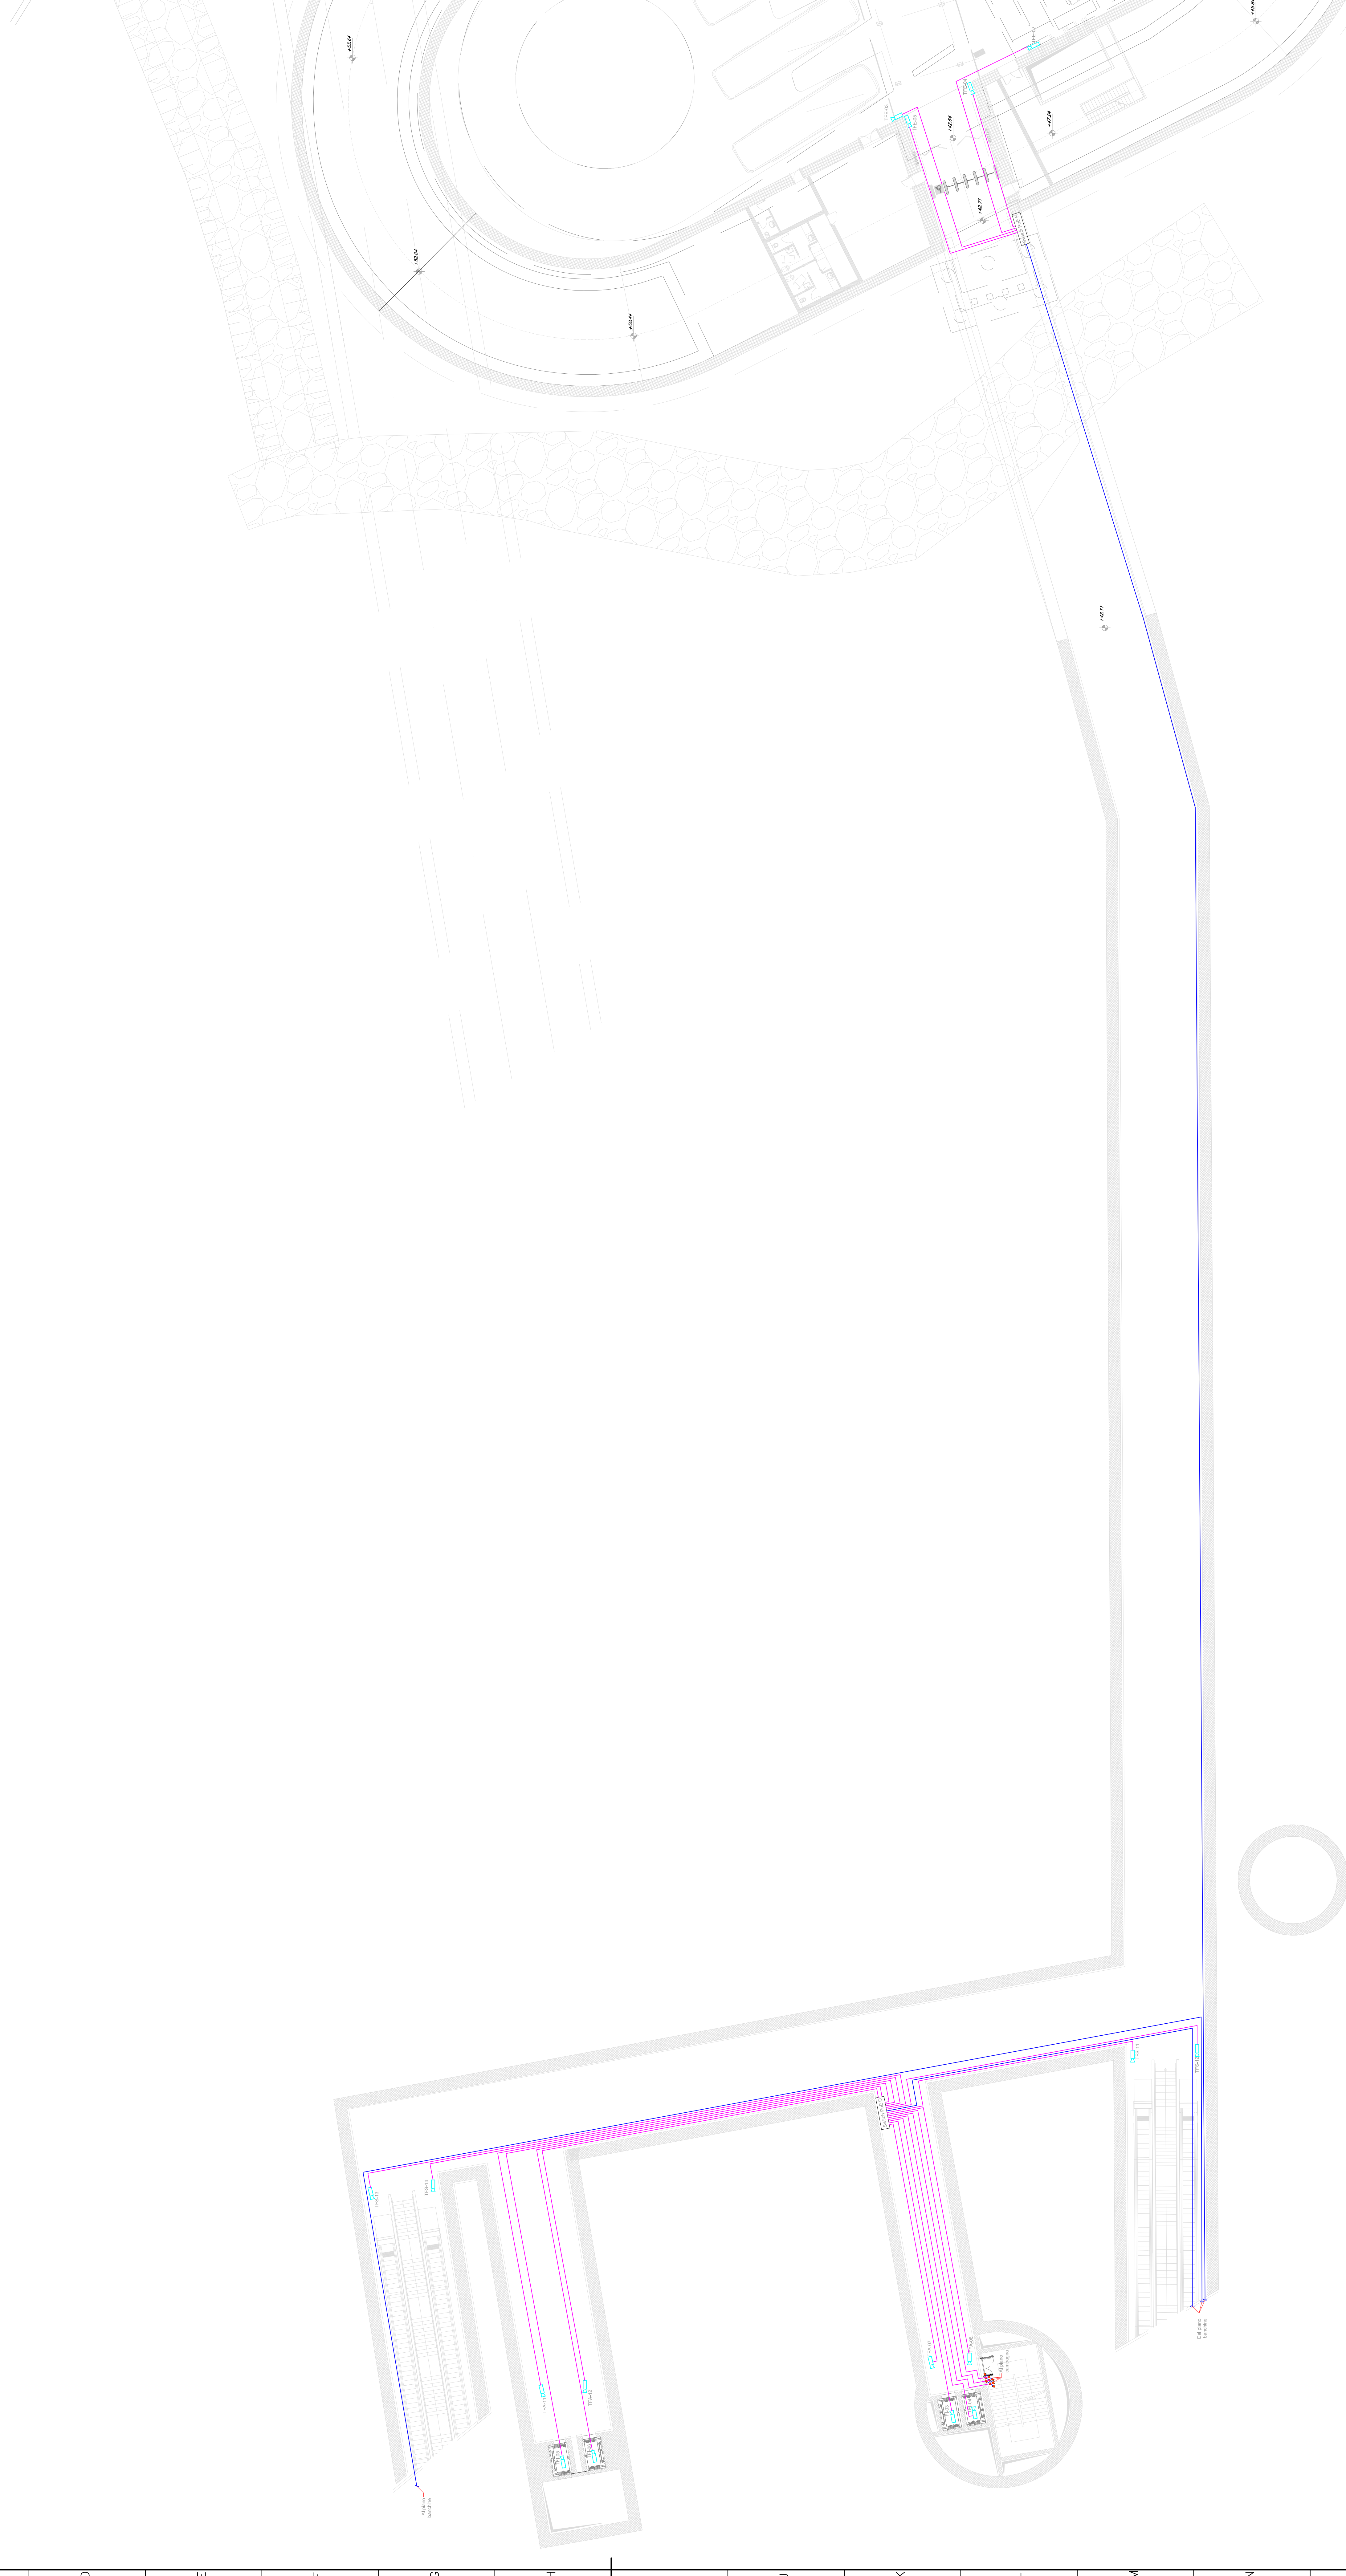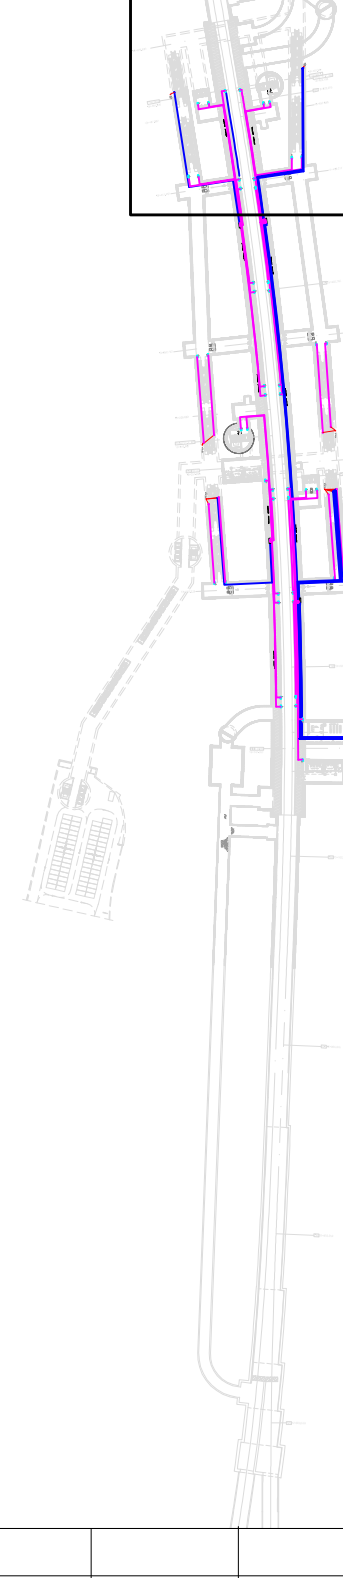

COMITANTE: **RFI** GRUPPO FERROVIARIO ITALIANO

PROGETTAZIONE: **ITALFERR** GRUPPO FERROVIE DELLO STATO ITALIANO

**DIRETTRICE FERROVIARIA MESSINA - CATANIA - PALERMO
UO IMPIANTI INDUSTRIALI E TECNOLOGICI
PROGETTO DEFINITIVO**

**RADDOPPIO DELLA TRATTA GIAMPILIERI - FIUMEFREDDO
Lotto 1: Fiumefreddo (I) - Taormina (I) / Letojanni**

Stazione Taormina e cameroni tecnologici in galleria di stazione
Impianto TVCC
Piantamento piano mezzanimo Lato Messina

SCALA: 1:200

COMMESSA LOTTO FASE ENTE TIPO DOC. OPERAZIONE PROGR. REV.

RS25 01 0 17 P9 ANI703 002 A

Rev.	Descrizione	Redatto	Verificato	Data	Approvato	Data	Avanzato	Data
A	Emissione Esecutiva	S. Nicolò	S. Nicolò	02/04/2018	F. Colonna	02/04/2018	A. Manno	02/04/2018

FILE: RS25_01_17_P9_ANI703_002_A.dwg n. Ediz. 1/2018