




ARMADIO RACK 19" TVCC

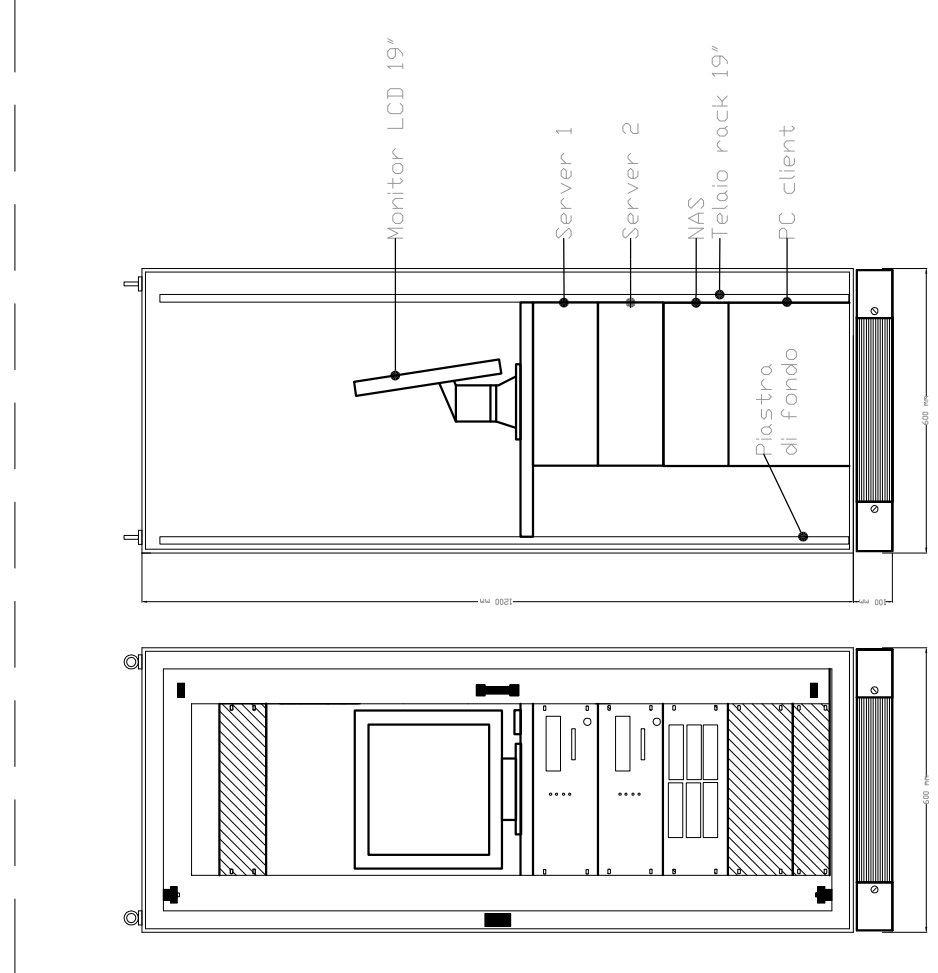


COORDINAMENTO LOCALE DEGLI IMPIANTI

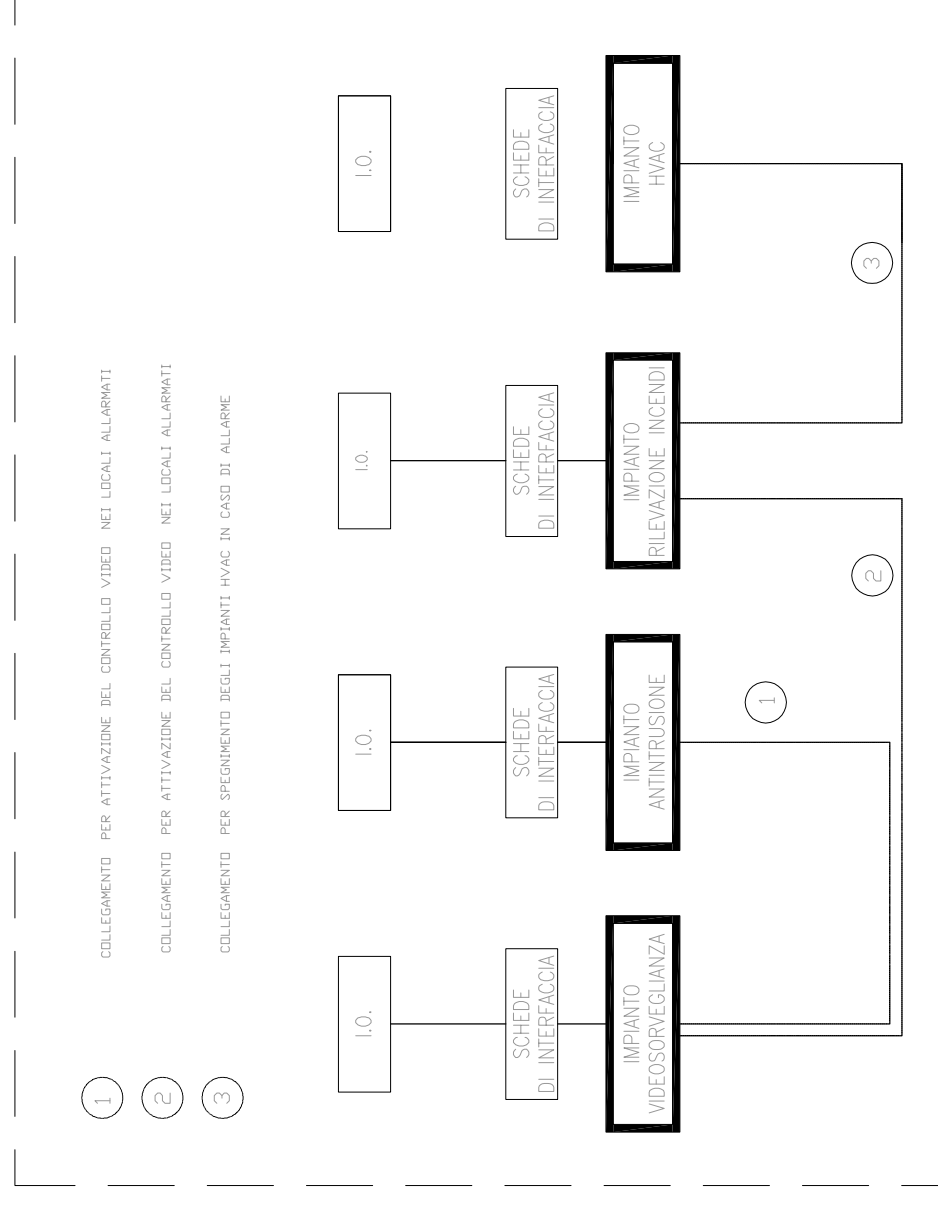

COORDINAMENTO LOCALE DEGLI IMPIANTI

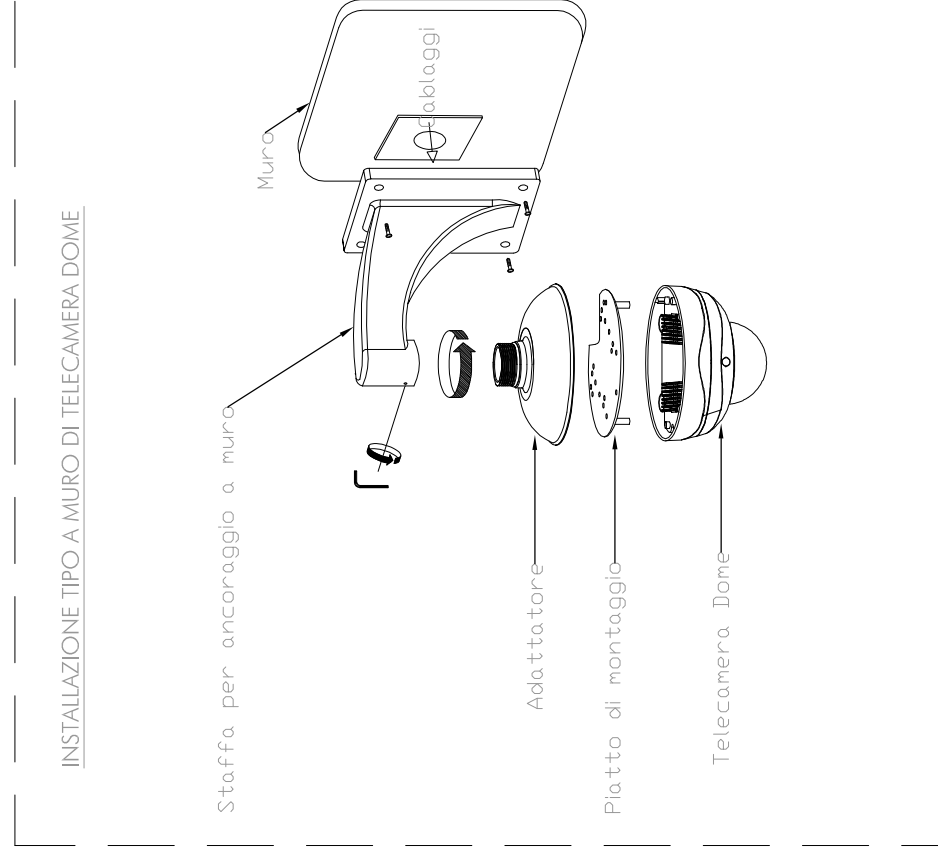


COORDINAMENTO LOCALE DEGLI IMPIANTI

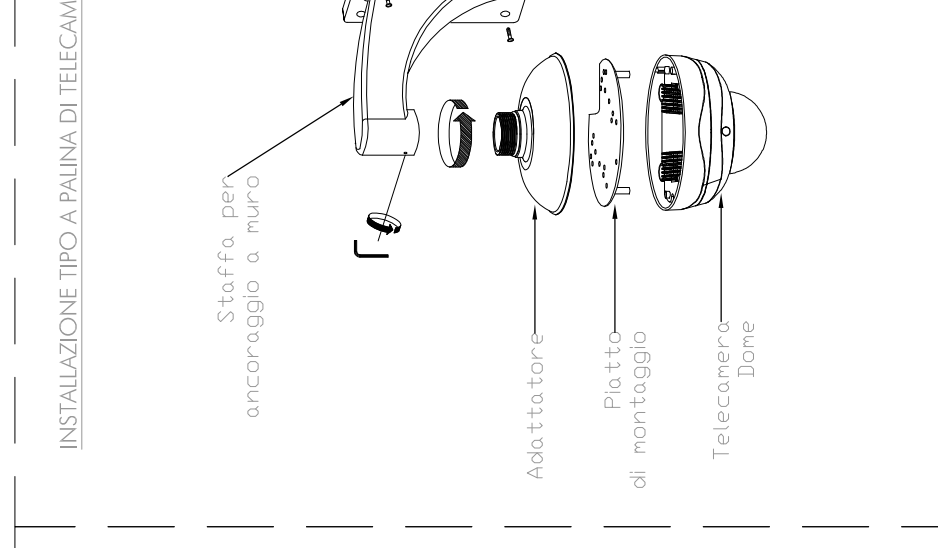

LEGENDA IMPIANTO TVCC

- TELECAMERA IP FISSE
- TELECAMERA IP PoE DA ESTERNO COMPLETA DI ILLUMINATORE IR
- TELECAMERA IP PoE DA ESTERNO MINIDOME INTERNA ALLA CARINA ASCENSORI
- TELECAMERA IP PoE MINIDOME INTERNA ALLA CARINA ASCENSORI
- TFL = TELECAMERA IP PoE DA ESTERNO COMPLETA DI ILLUMINATORE IR - PER INGRESSO LUMBI
- TFT = TELECAMERA IP PoE DA INTERNO PER TAPPETI MOBILI
- NAS NETWORK ATTACHED STORAGE
- Switch PoE SWITCH PER ALIMENTAZIONE E SEGNALE TELECAMERE - TECNOLOGIA PoE
- Giga Ethernet SWITCH GIGA ETHERNET 24 PORTE 10/100/1000
- CONV APPARATO DI CONVERSIONE DA FIBRA OTTICA A UTP GIGA-ETHERNET

SCHEMA TIPOLOGICO IMPIANTO TVCC

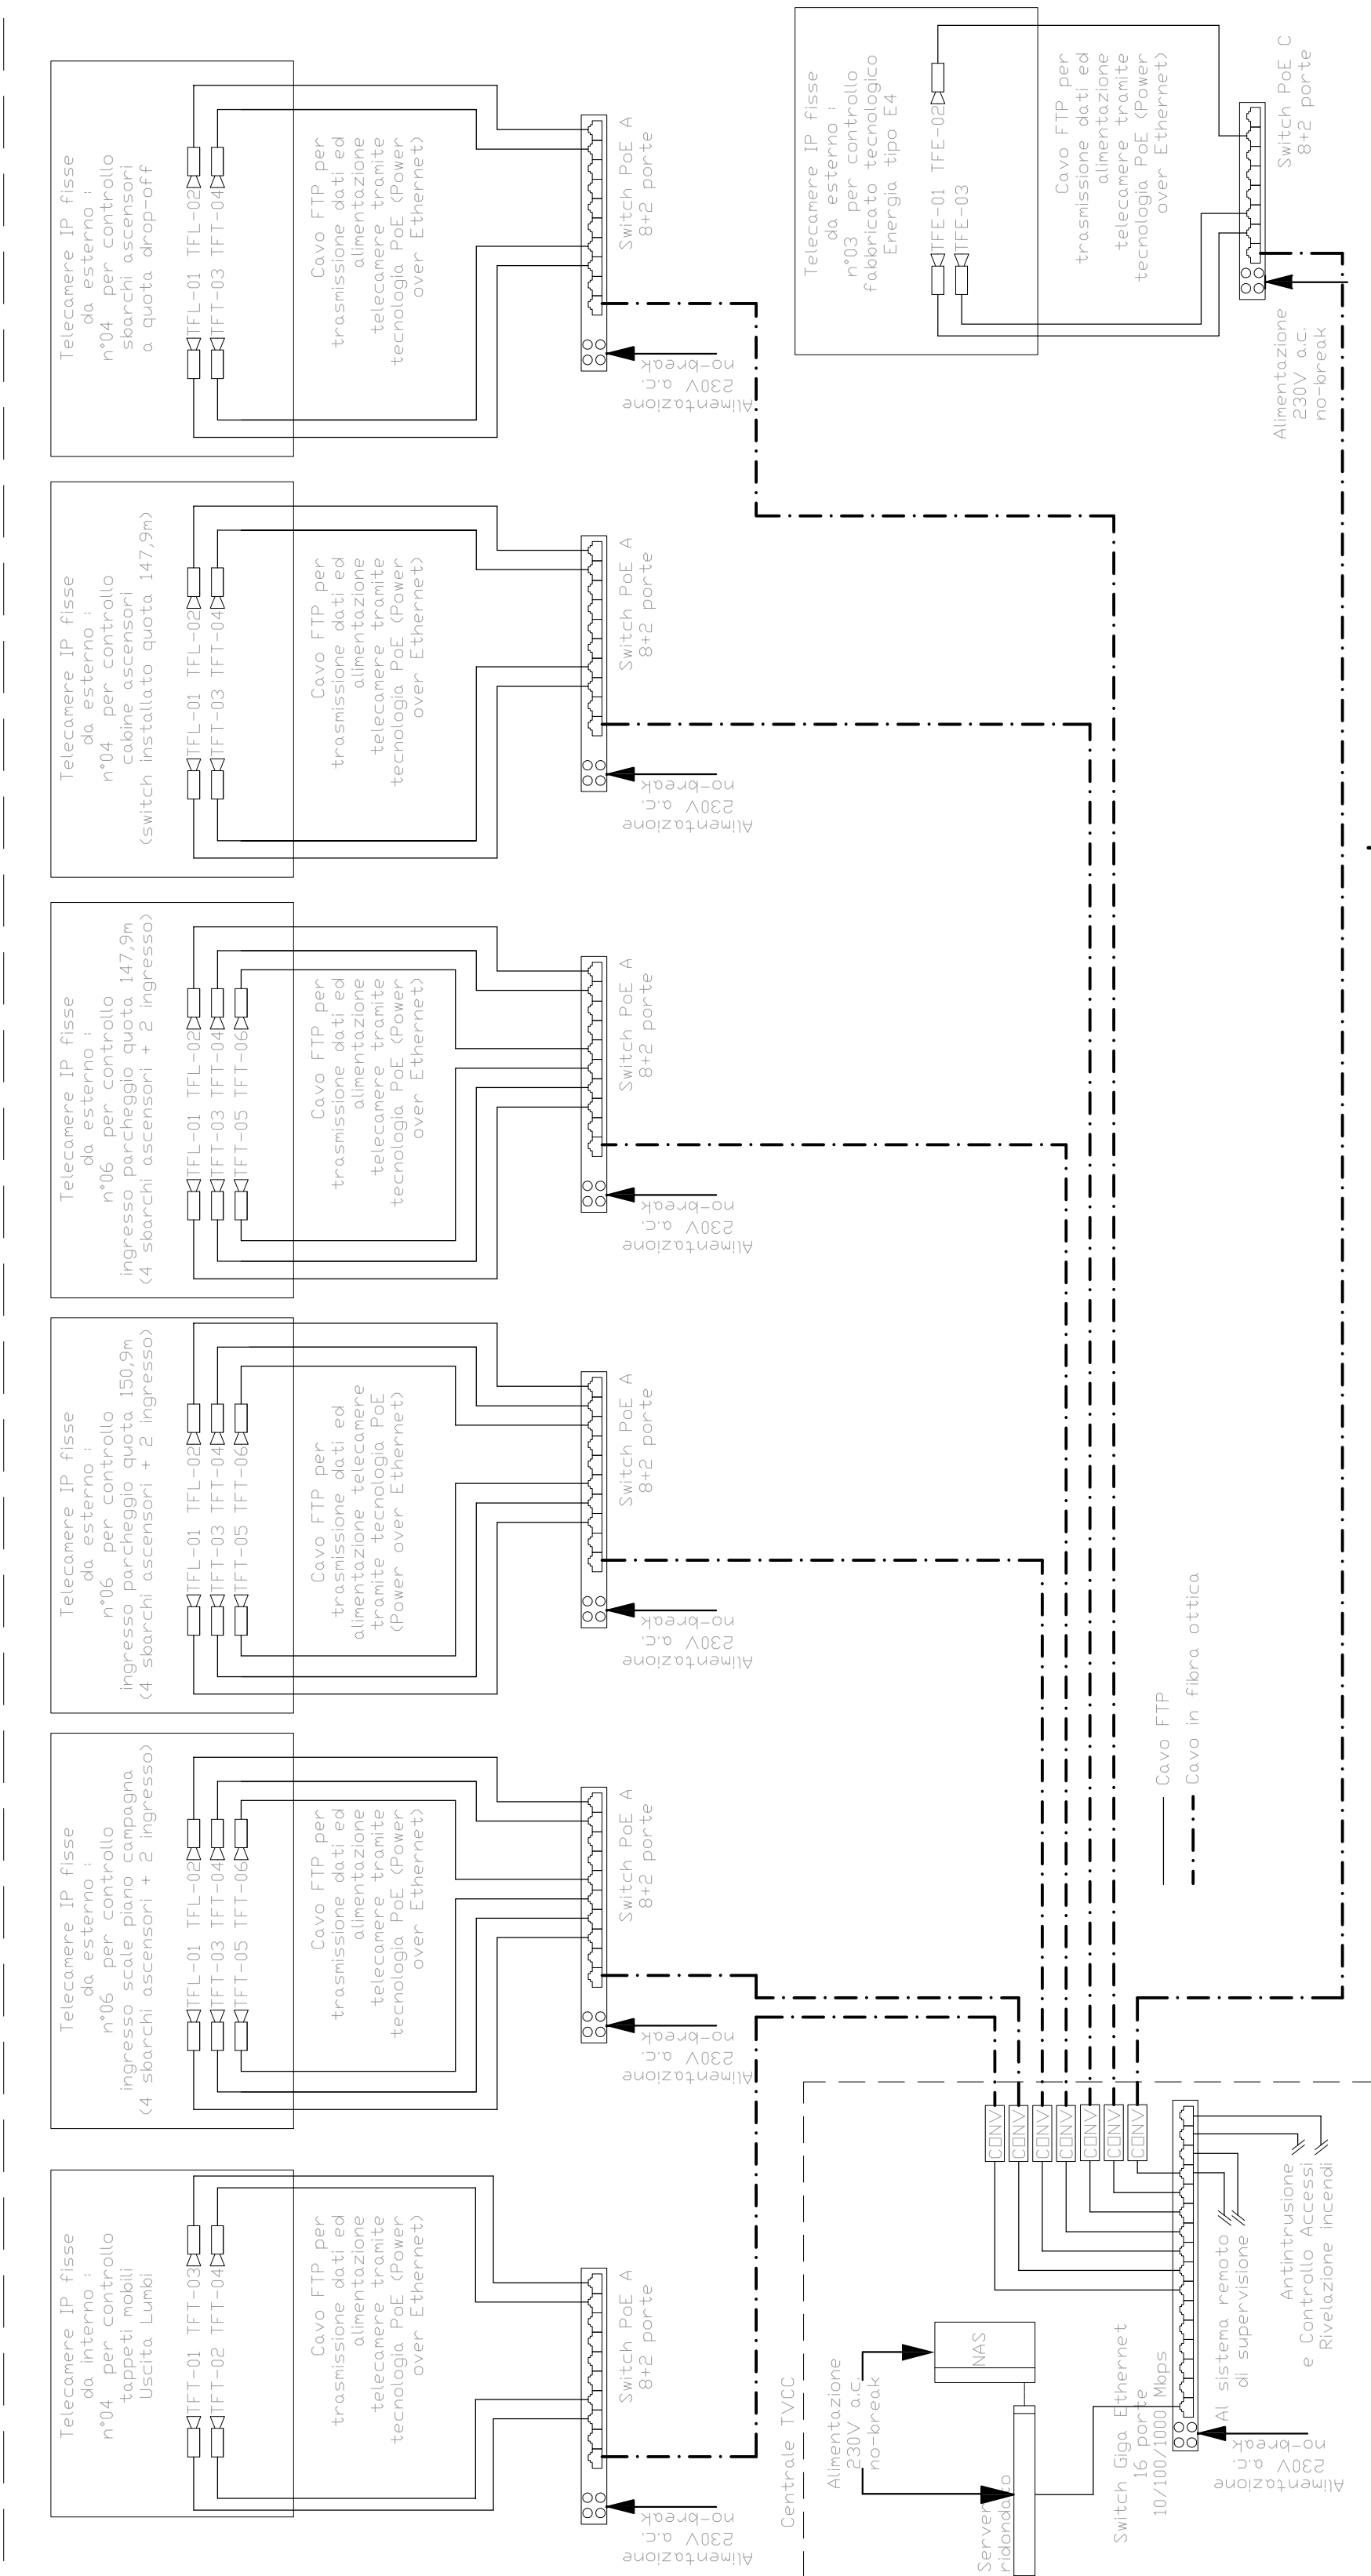

COMMITTENTE:



PROGETTAZIONE:



DIRETRICE FERROVIARIA MESSINA - CATANIA - PALERMO
UO IMPIANTI INDUSTRIALI E TECNOLOGICI

PROGETTO DEFINITIVO

RADDOPPIO DELLA TRATTA GIAMPILIERI - FIUMEFREDDO
Lotto 1: Fiumefreddo (i) - Taormina (i) / Letojanni

Uscita Lumbi e fabbricato tecnologico Energia tipo E4
 Impianto TVCC
 Schema funzionale e tipologici di installazione

SCALA :
 - :-

COMMESSA	LOTTO	FASE	ENTE	TIPO DOC.	OPERA/DISCIPLINA	PROGR.	REV.
RS2S	01	D	17	DX	AN2403	001	B

Revis.	Descrizione	Redatto	Data	Verificato	Data	Approvato	Data	Autorizzato	Data
A	Emissione Esecutiva	V. Iannucelli	29.09.2017	S. Meali	29.09.2017	P. Conslano	29.09.2017	A. Falschi	Gennaio2018
B	Emissione Esecutiva	V. Iannucelli	Gennaio2018	S. Meali	Gennaio2018	P. Conslano	Gennaio2018	A. Falschi	Gennaio2018

File: RS2S.01.D.17.DV.AN2403.001.B n. Edab.: 2612