COORDINAMENTO LOCALE DEGLI IMPIANTI

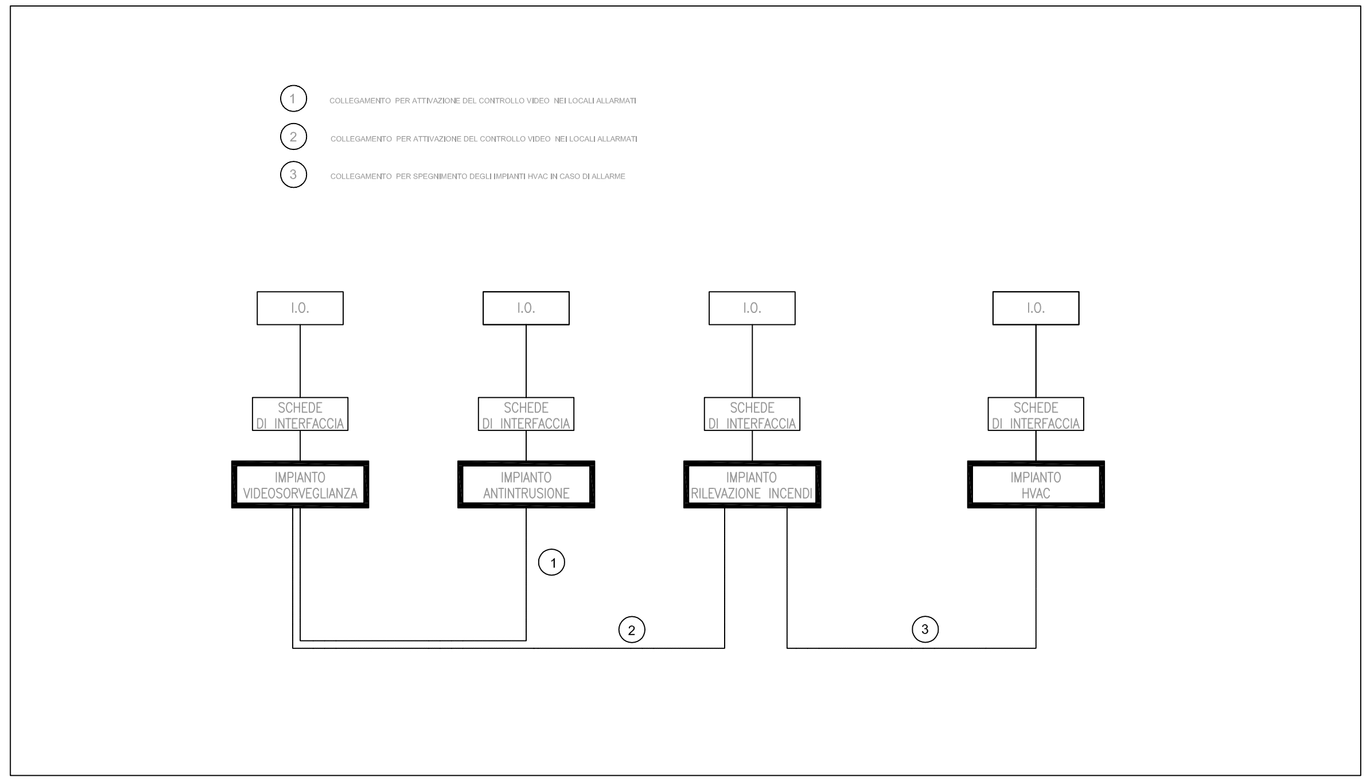

INSTALLAZIONE TIPO A MURO DI TELECAMERA DOME DA ESTERNO

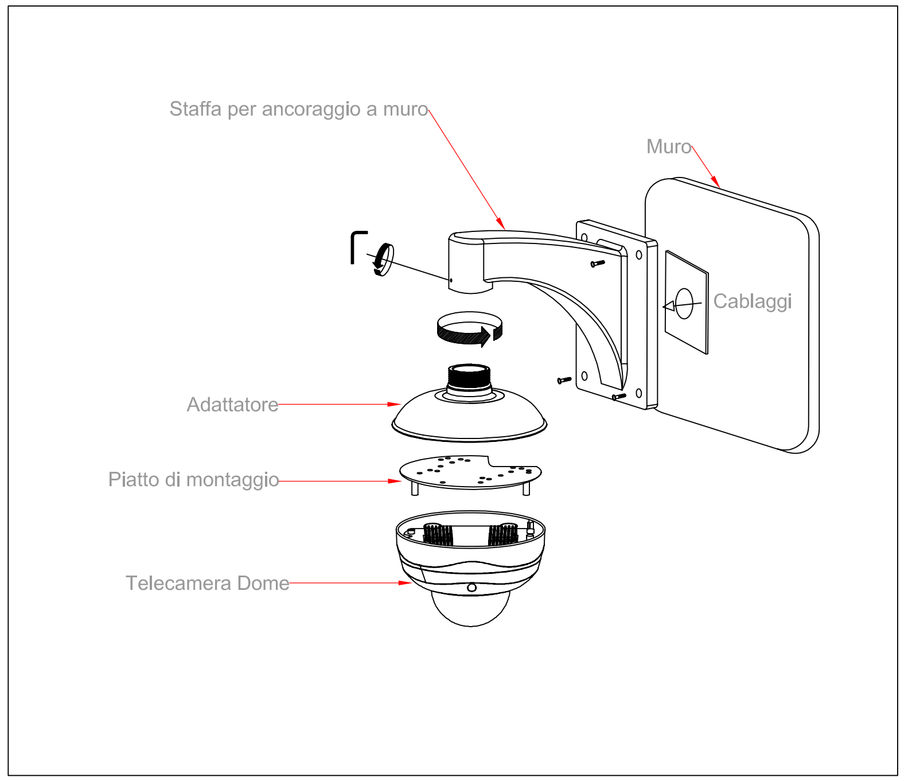

LEGENDA

	TELECAMERA IP PoE DA ESTERNO
NAS	NETWORK ATTACHED STORAGE
Switch PoE	SWITCH PER ALIMENTAZIONE E SEGNALE TELECAMERE - TECNOLOGIA PoE
CONV	APPARATO DI CONVERSIONE DA FIBRA OTTICA A UTP GIGA-ETHERNET
	TUBAZIONE PVC Ø=25mm - Alimentazione e Trasmissione Dati Cavo Ethernet UTP
	CAVO IN FIBRA OTTICA

SCHEMA TIPOLOGICO IMPIANTO TVCC

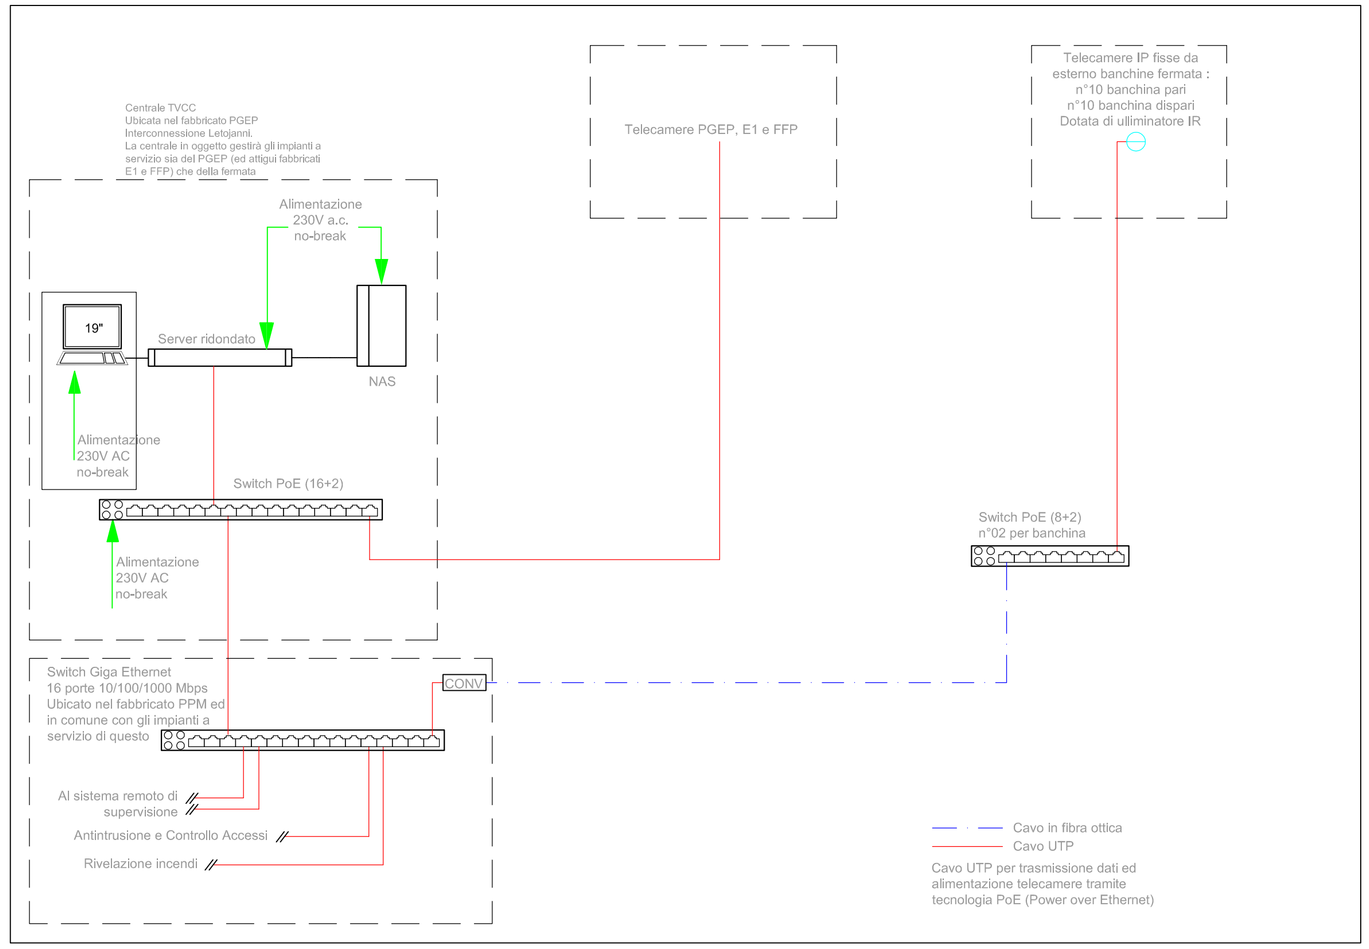

ARMADIO RACK 19" TVCC

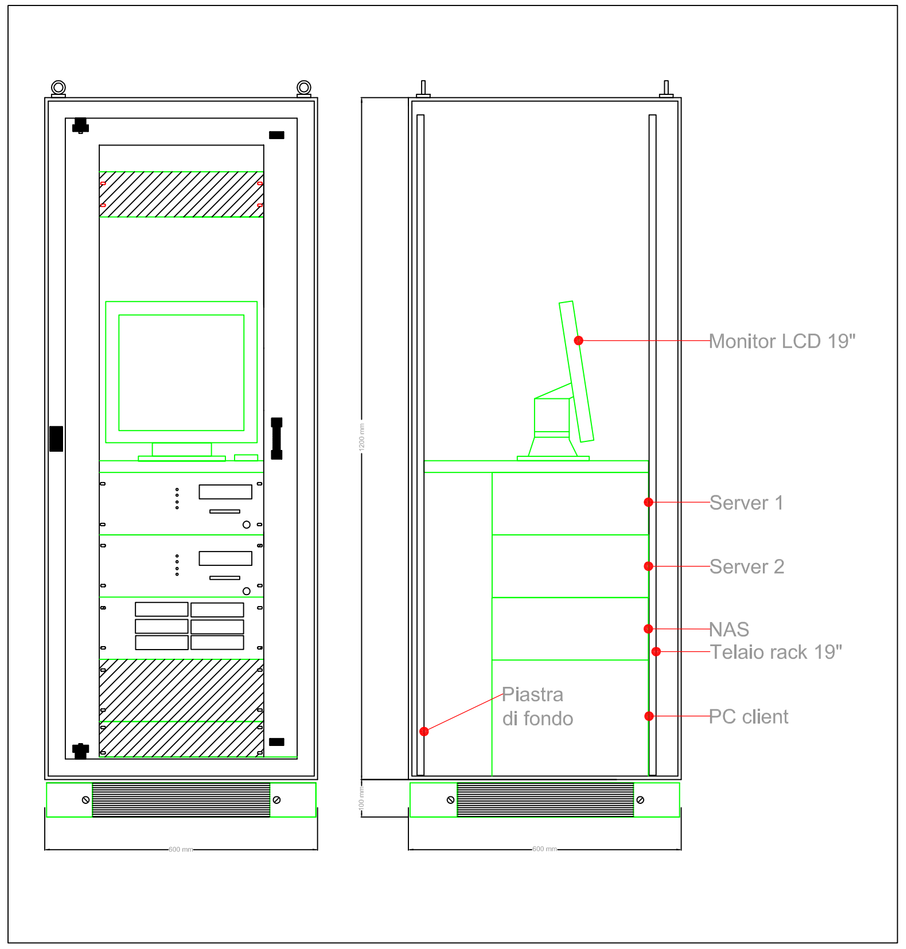

COMMITTENTE:

RFI RETE FERROVIARIA ITALIANA
GRUPPO FERROVIE DELLO STATO ITALIANE

PROGETTAZIONE:

ITALFERR
GRUPPO FERROVIE DELLO STATO ITALIANE

DIRETTRICE FERROVIARIA MESSINA - CATANIA - PALERMO
UO IMPIANTI INDUSTRIALI E TECNOLOGICI

PROGETTO DEFINITIVO

RADDOPPIO DELLA TRATTA GIAMPILIERI - FIUMEFREDDO
Lotto 1: Fiumefreddo (i) - Taormina (i) / Letojanni

Fermata Letojanni
Impianto TVCC
Schema funzionale e tipologici di installazione

SCALA : - : -

COMMESSA	LOTTO	FASE	ENTE	TIPO DOC.	OPERA/DISCIPLINA	PROGR.	REV.
RS2S	01	D	17	DX	AN2903	001	B

Revis.	Descrizione	Redatto	Data	Verificato	Data	Approvato	Data	Autorizzato Data
A	Emissione Esecutiva	V. Iannucalli	30.09.2017	S. Miceli	30.09.2017	P. Cortesimo	30.09.2017	A. Falaschi Gennaio2018
B	Emissione Esecutiva	V. Iannucalli	Gennaio2018	S. Miceli	Gennaio2018	P. Cortesimo	Gennaio2018	

File: RS2S 01 D 17 DX AN2903 001 B — n. Elab.: 2628

L'ELABORATO È RAPPRESENTATIVO DEL SOLO IMPIANTO TVCC, MENTRE PER GLI ALTRI IMPIANTI E PER GLI ASPETTI ARCHITETTONICI SI RIMANDA AI RELATIVI SPECIFICI ELABORATI.