


CAMERONE CABINA MT/BT INTERMEDI

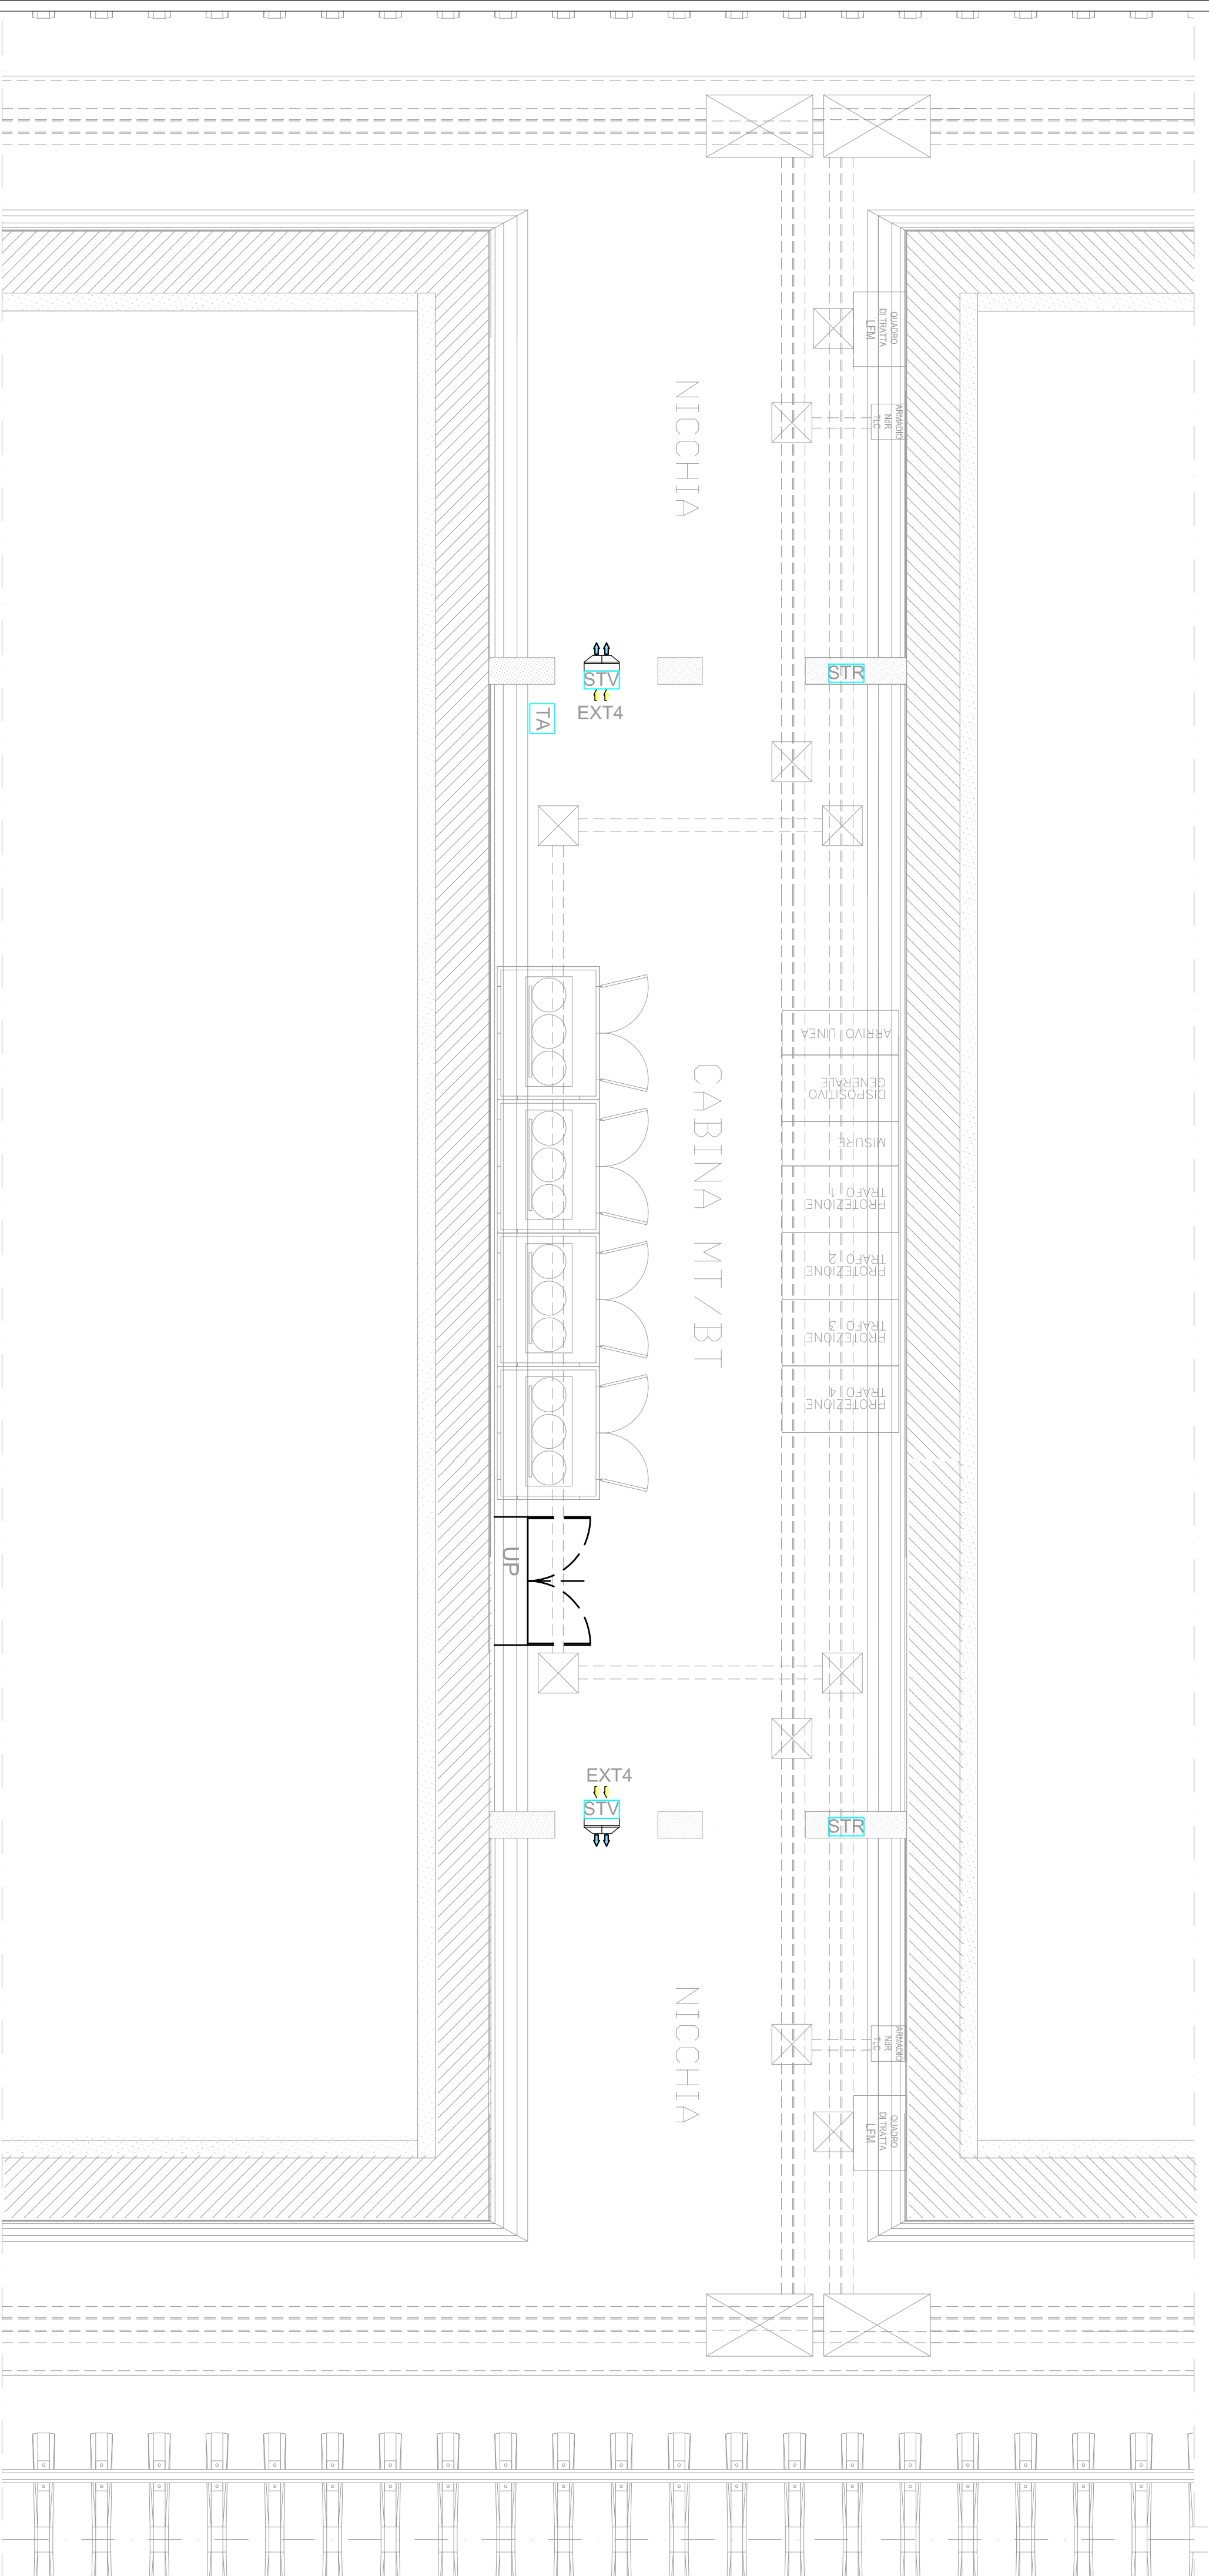

LEGENDA IMPIANTO HVAC

	ESTRATTORE ASSIALE A PARETE PORTATA 5000m ³ /h PREVALENZA 50 Pa
	SERRANDA TAGLIAFUOCO DI TIPO CIRCOLARE Ø900 ACCOPPIATA CON IL VENTILATORE
	SERRANDA TAGLIAFUOCO DI TIPO RETTANGOLARE Ø900x800 PER RIPRESA ARIA
	TERMOSTATO AMBIENTE
	UNITÀ PERIFERICA DI CONTROLLO

1-ELABORATO E RAPPRESENTATIVO DEL SOLO IMPIANTO DI HVAC, MENTRE PER GLI ALTRI IMPIANTI E PER GLI ASPETTI ARCHITETTONICI SI RIMANDA AI RELATIVI SPECIFICI ELABORATI IN CORRISPONDENZA DEGLI ATTRAVERSAMENTI DI PARETI O SOLAI DI LOCALI COMPARTIMENTATI AL FUOCO SARÀ ADEGUATAMENTE RIPRISTINATA LA COMPARTIMENTAZIONE

COMMITENTE:



PROGETTAZIONE:



**DIRETRICE FERROVIARIA MESSINA - CATANIA - PALERMO
 UO IMPIANTI INDUSTRIALI E TECNOLOGICI
 PROGETTO DEFINITIVO**

**RADDOPPIO DELLA TRATTA GIAMPILIERI - FUMEREDDO
 Lotto 1 : Fiumefreddo (I) - Taormina (I) / Letojanni**

Camerone MT in bypass tecnologico pk 11 + 220

Impianto HVAC
 Layout impiantistico e disposizione apparecchiature

SCALA :
 1:50

COMMESSA LOTTO FASE ENTE TIPO DOC. OPERA/DESCRIZIONE PROG. REV.

RIS2S 01 D 17 PB IT5003 001 A

Rev.	Descrizione	Redatto	Data	Verificato	Data	Approvato	Data	Autorizz. Data
A	Emissione Esecutivo	V. Santucci	Genne 2018	S. Micali	Genne 2018	P. Calabrese	Genne 2018	A. Falduchi Genne 2018
		R. M. L.						