

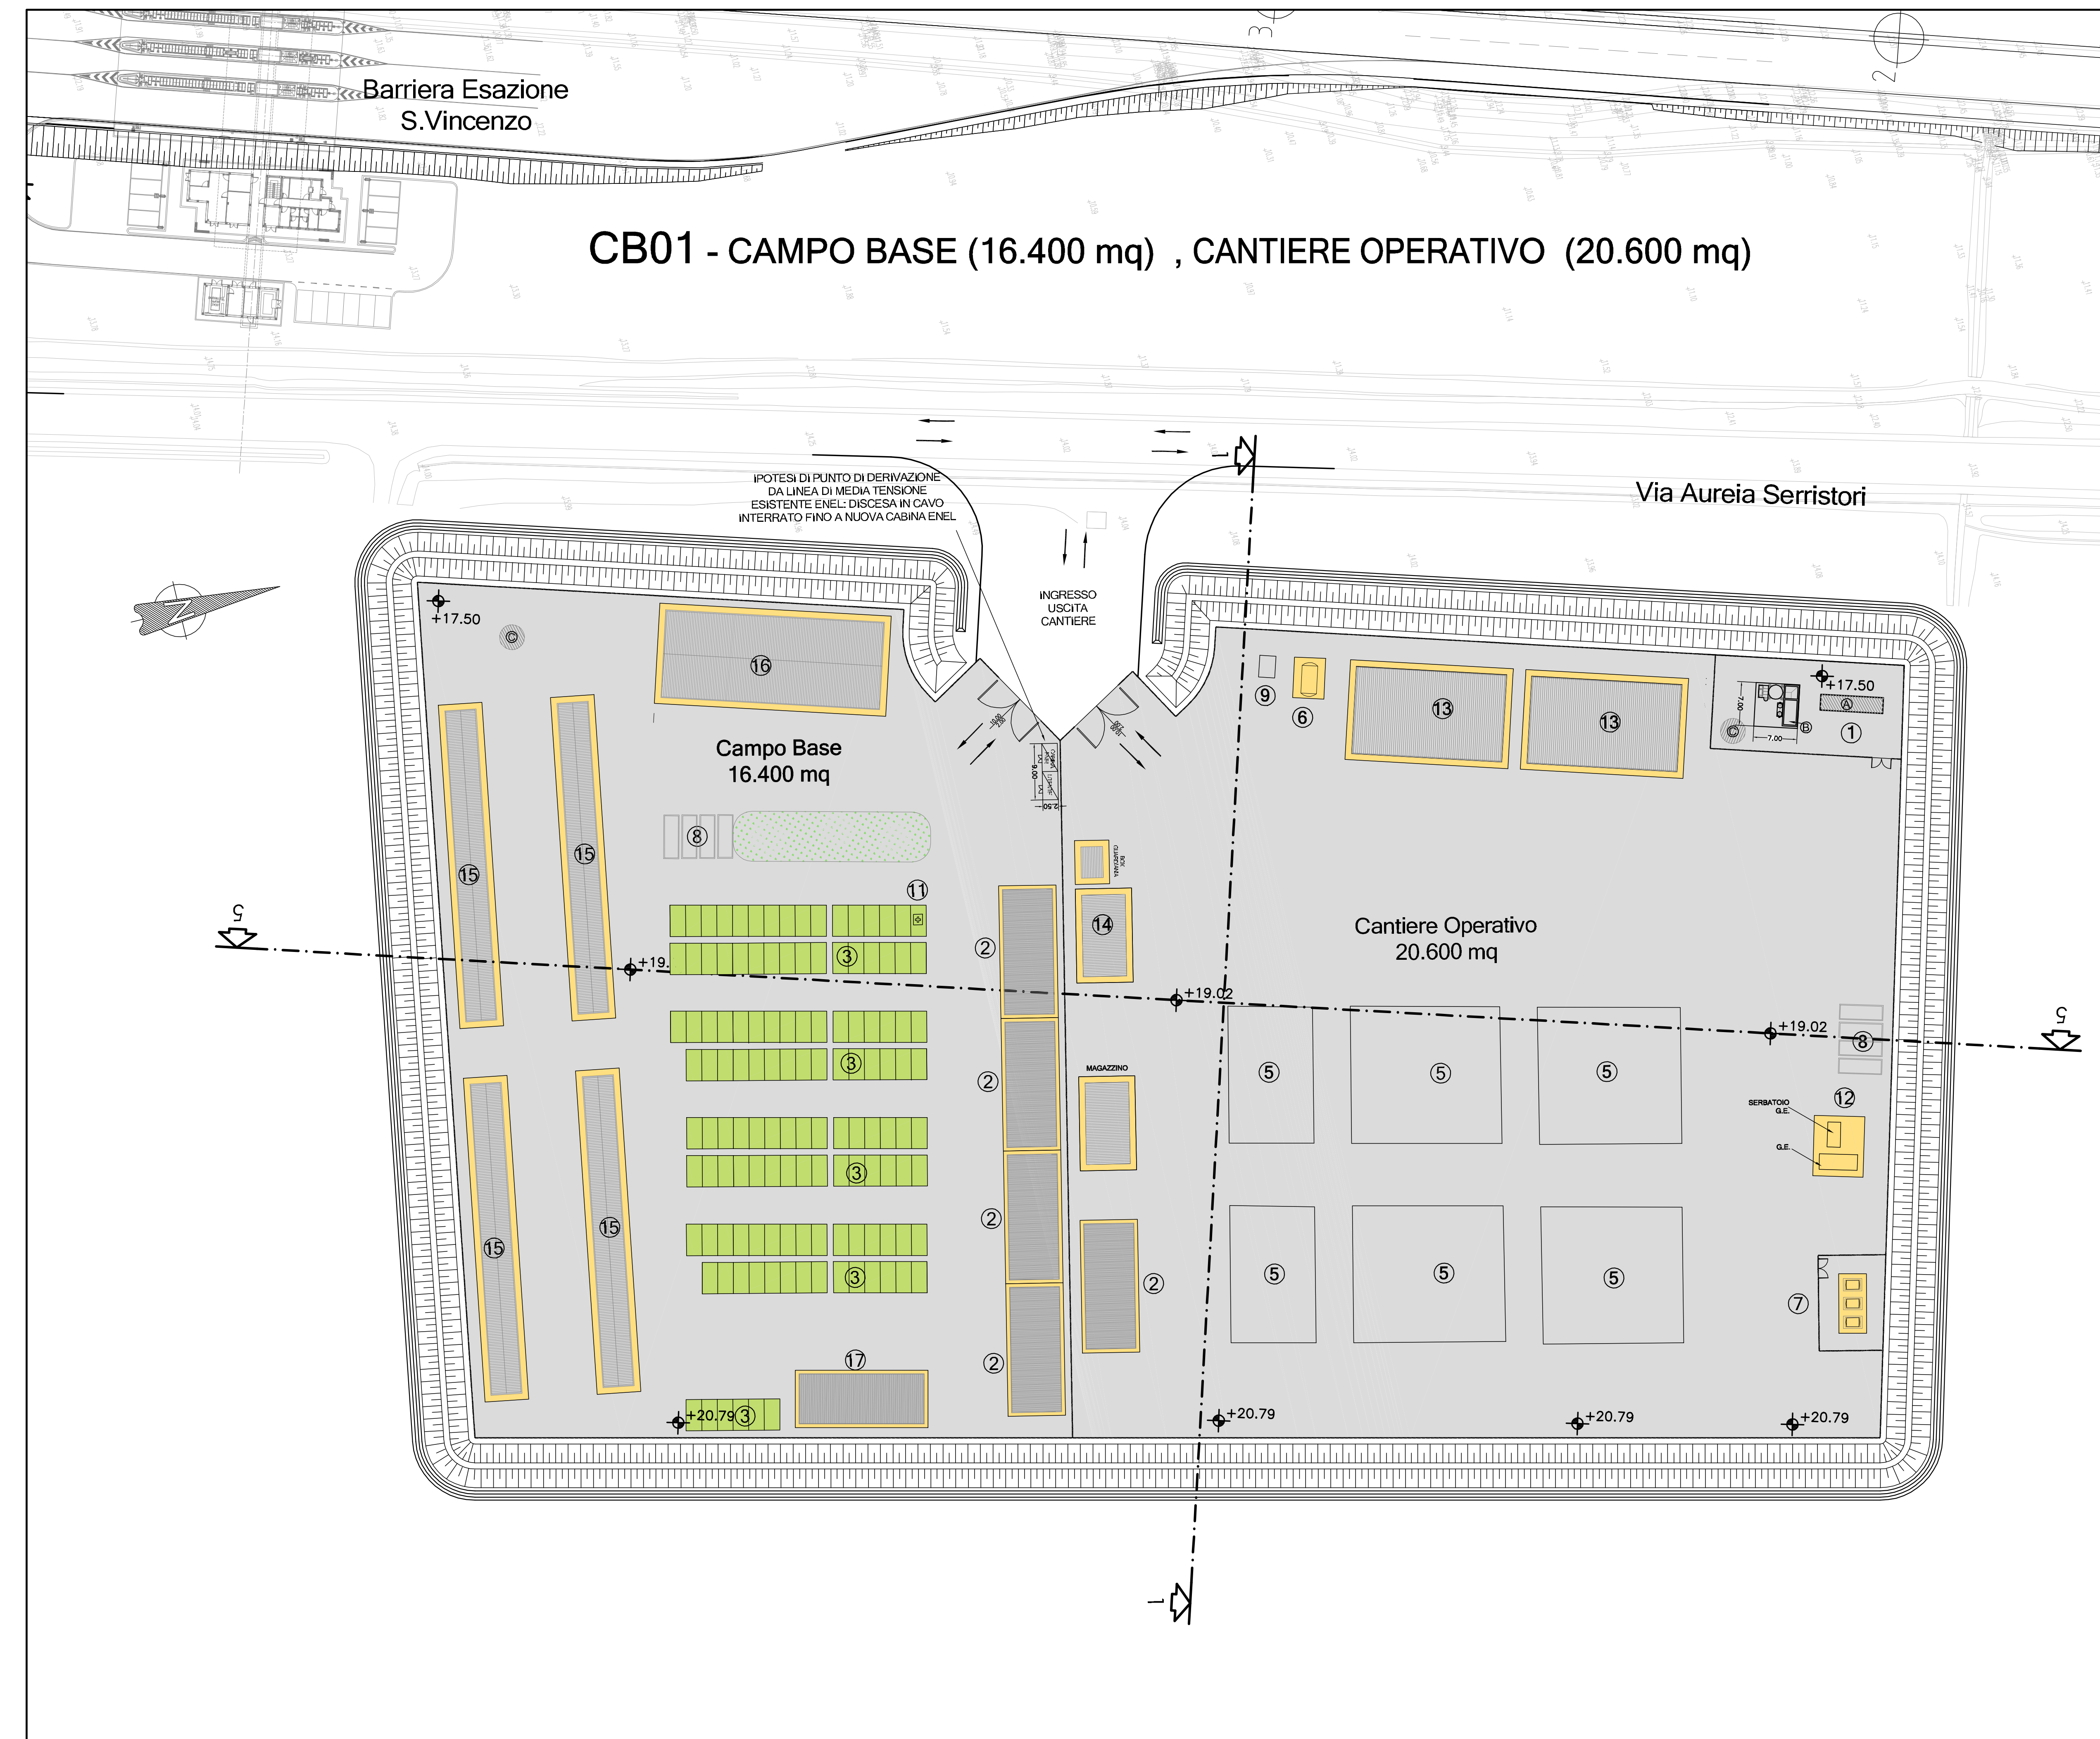
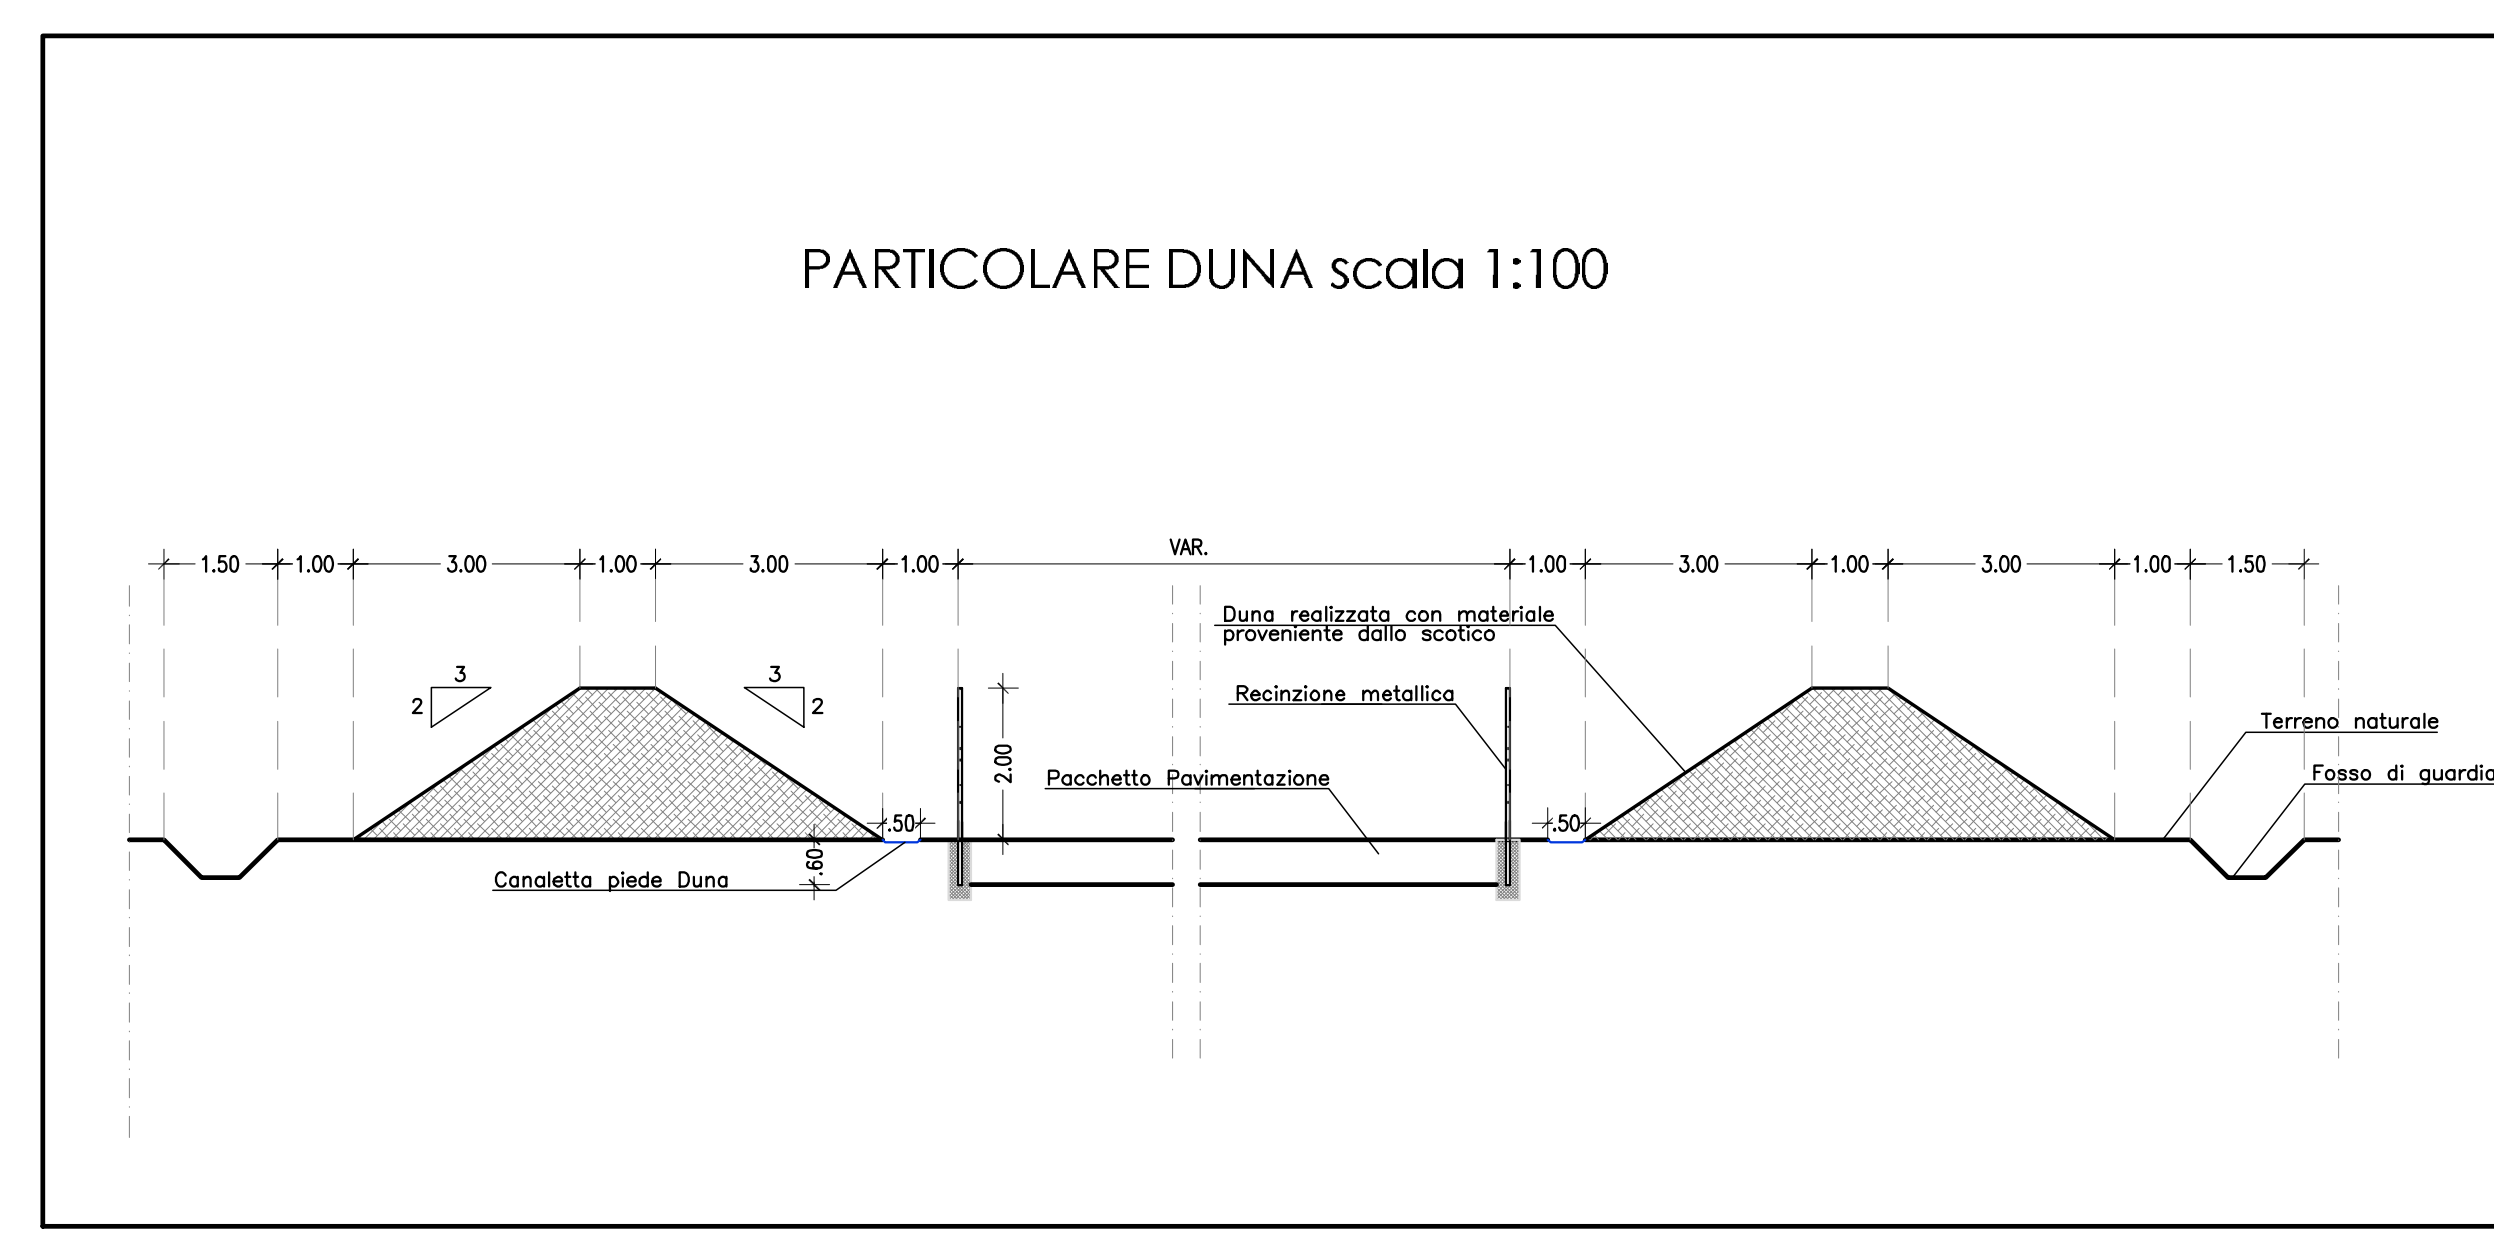
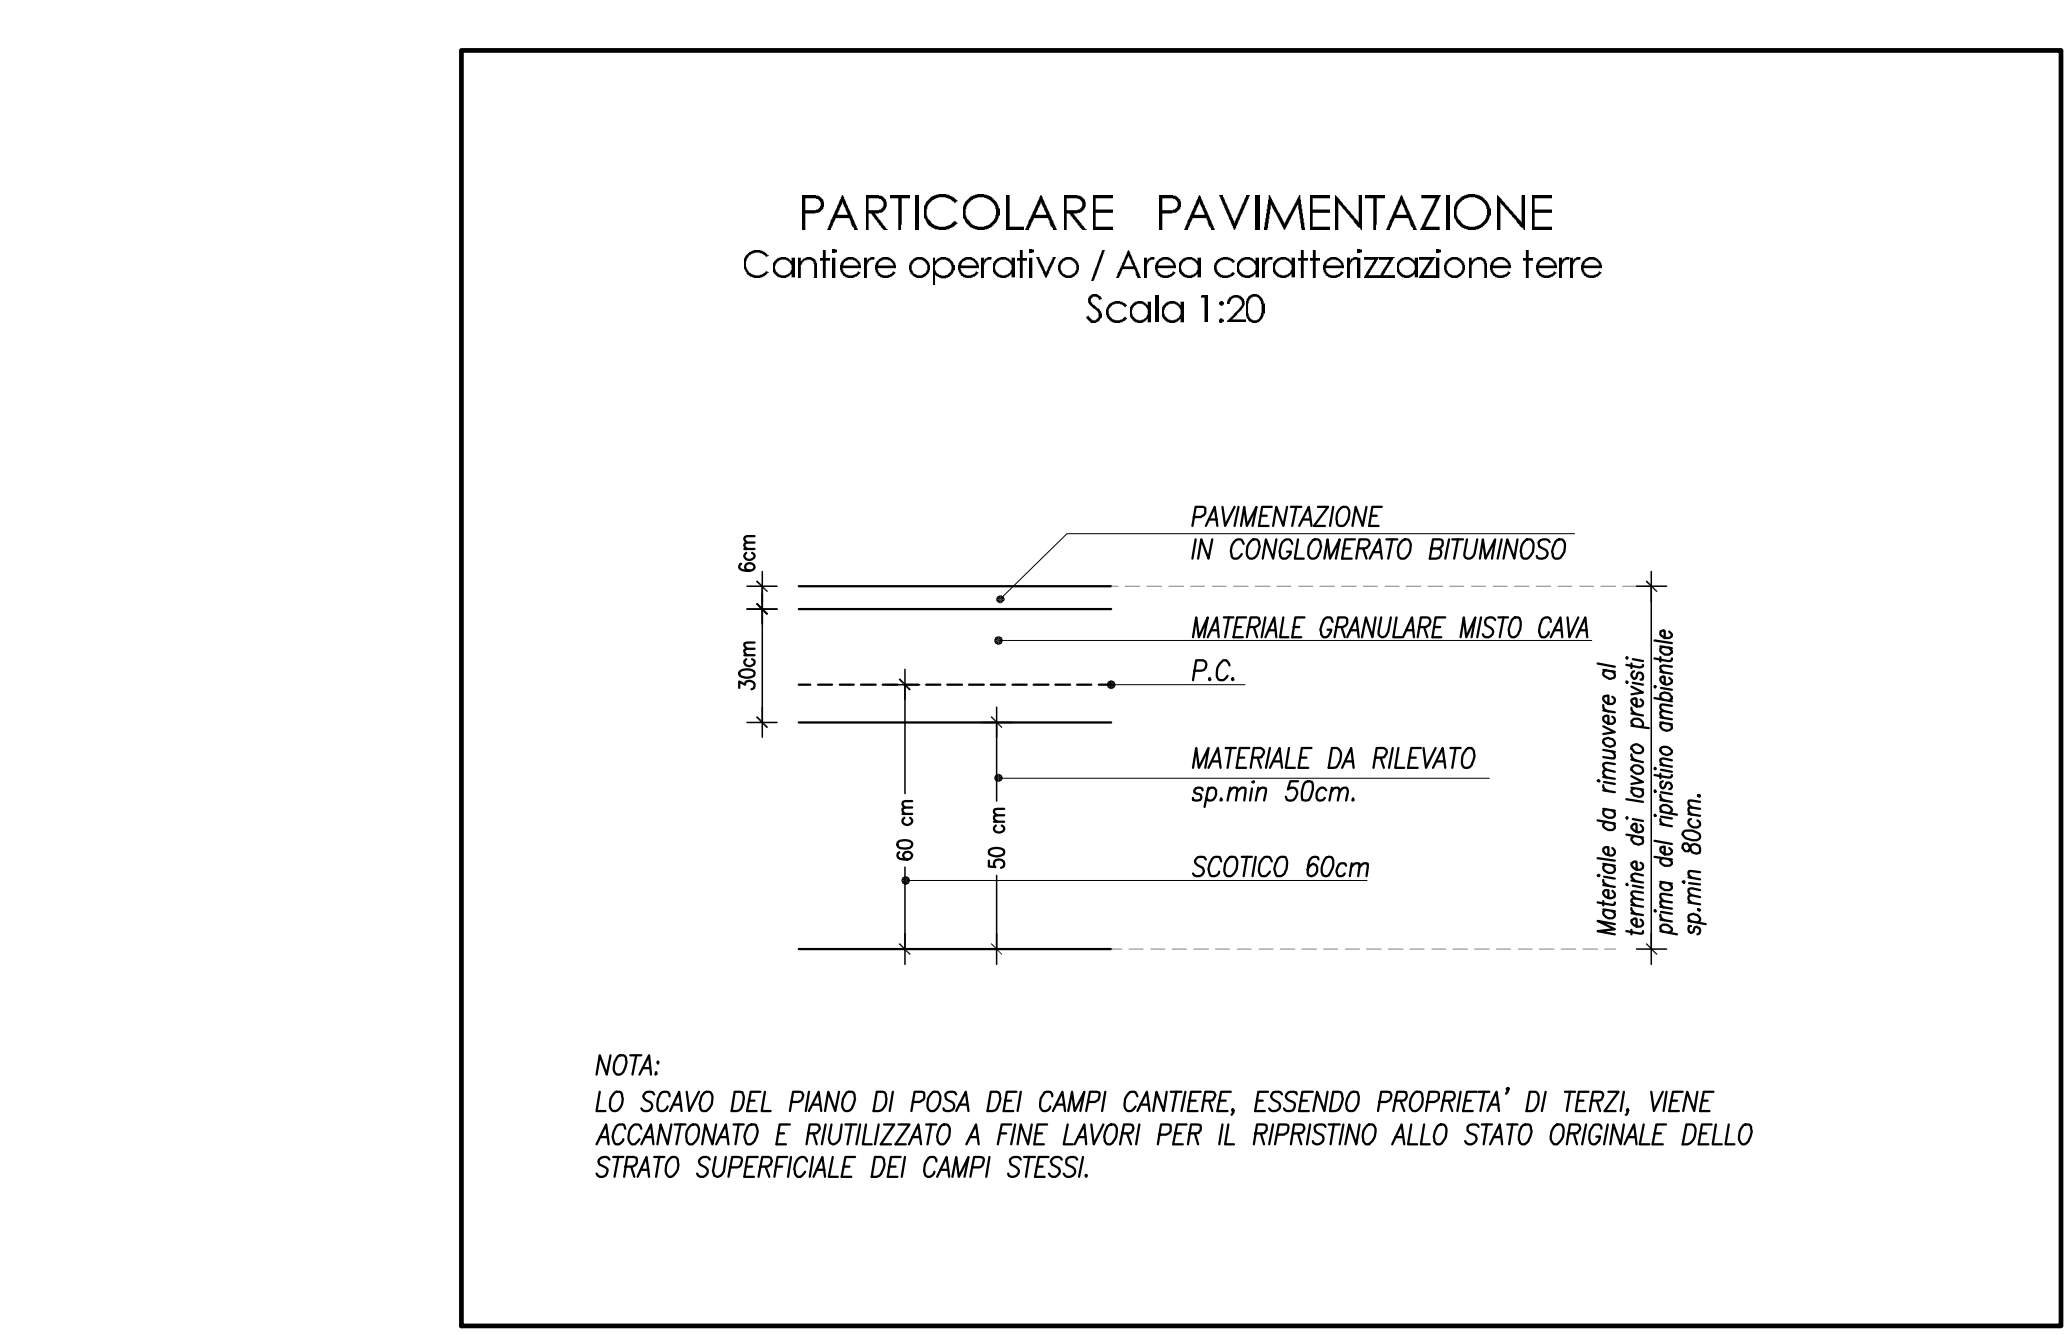


- #### APPRESTAMENTI DI CANTIERE
- CHIARIFLOCCULAZIONE CON SEDIMENTAZIONE FINALE, DISOLETURAZIONE E CORREZIONE DEL PH CON VASCA DI RECUPERO
 - IMPIANTO PRIME PIOGGE CON CORREZIONE DI PH
 - BOX UFFICI/CANTIERE
 - PARCHEGGIO AUTOVETTURE
 - SOSTA MEZZI DI CANTIERE
 - AREA STOCCAGGIO MATERIALI
 - CISTERNA ACQUA
 - SERBATOI CARBURANTI < 9 mc
 - CONTAINER RIFIUTI
 - VASCA LAVAGGIO CANALA AUTOBETONIERA
 - LAVAGGIO RUOTE
 - PUNTO INC. CONTROLLO EMERGENZA 118
 - GRUPPI ELETTROGENI IN AMBIENTE INSONORIZZATO
 - UFFICINA / DEPOSITO
 - BOX LOCALE SPOGLIATOI - WC - RICOVERO
 - ALLOGGIO, LAVANDERIA, SPOGLIATOI PER 12 PERSONE
 - REFFETTORIO 150 PERSONE, CUCINA, ZONA RICREATIVA, SALA FORMAZIONE PERSONALE
 - INFERMERIA - SOCCORSO TECNICO VV.FF.
 - PESA AUTOMEZZI DI CANTIERE
 - RECINZIONI IN RETE METALLICA E PALETTI IN FERRO H=2,50
 - PIAZZALE IN ASFALTO
 - BASAMENTI IN CLS
 - DELIMITAZIONE AREE DI SOSTA
 - PERCORSI MEZZI DI CANTIERE

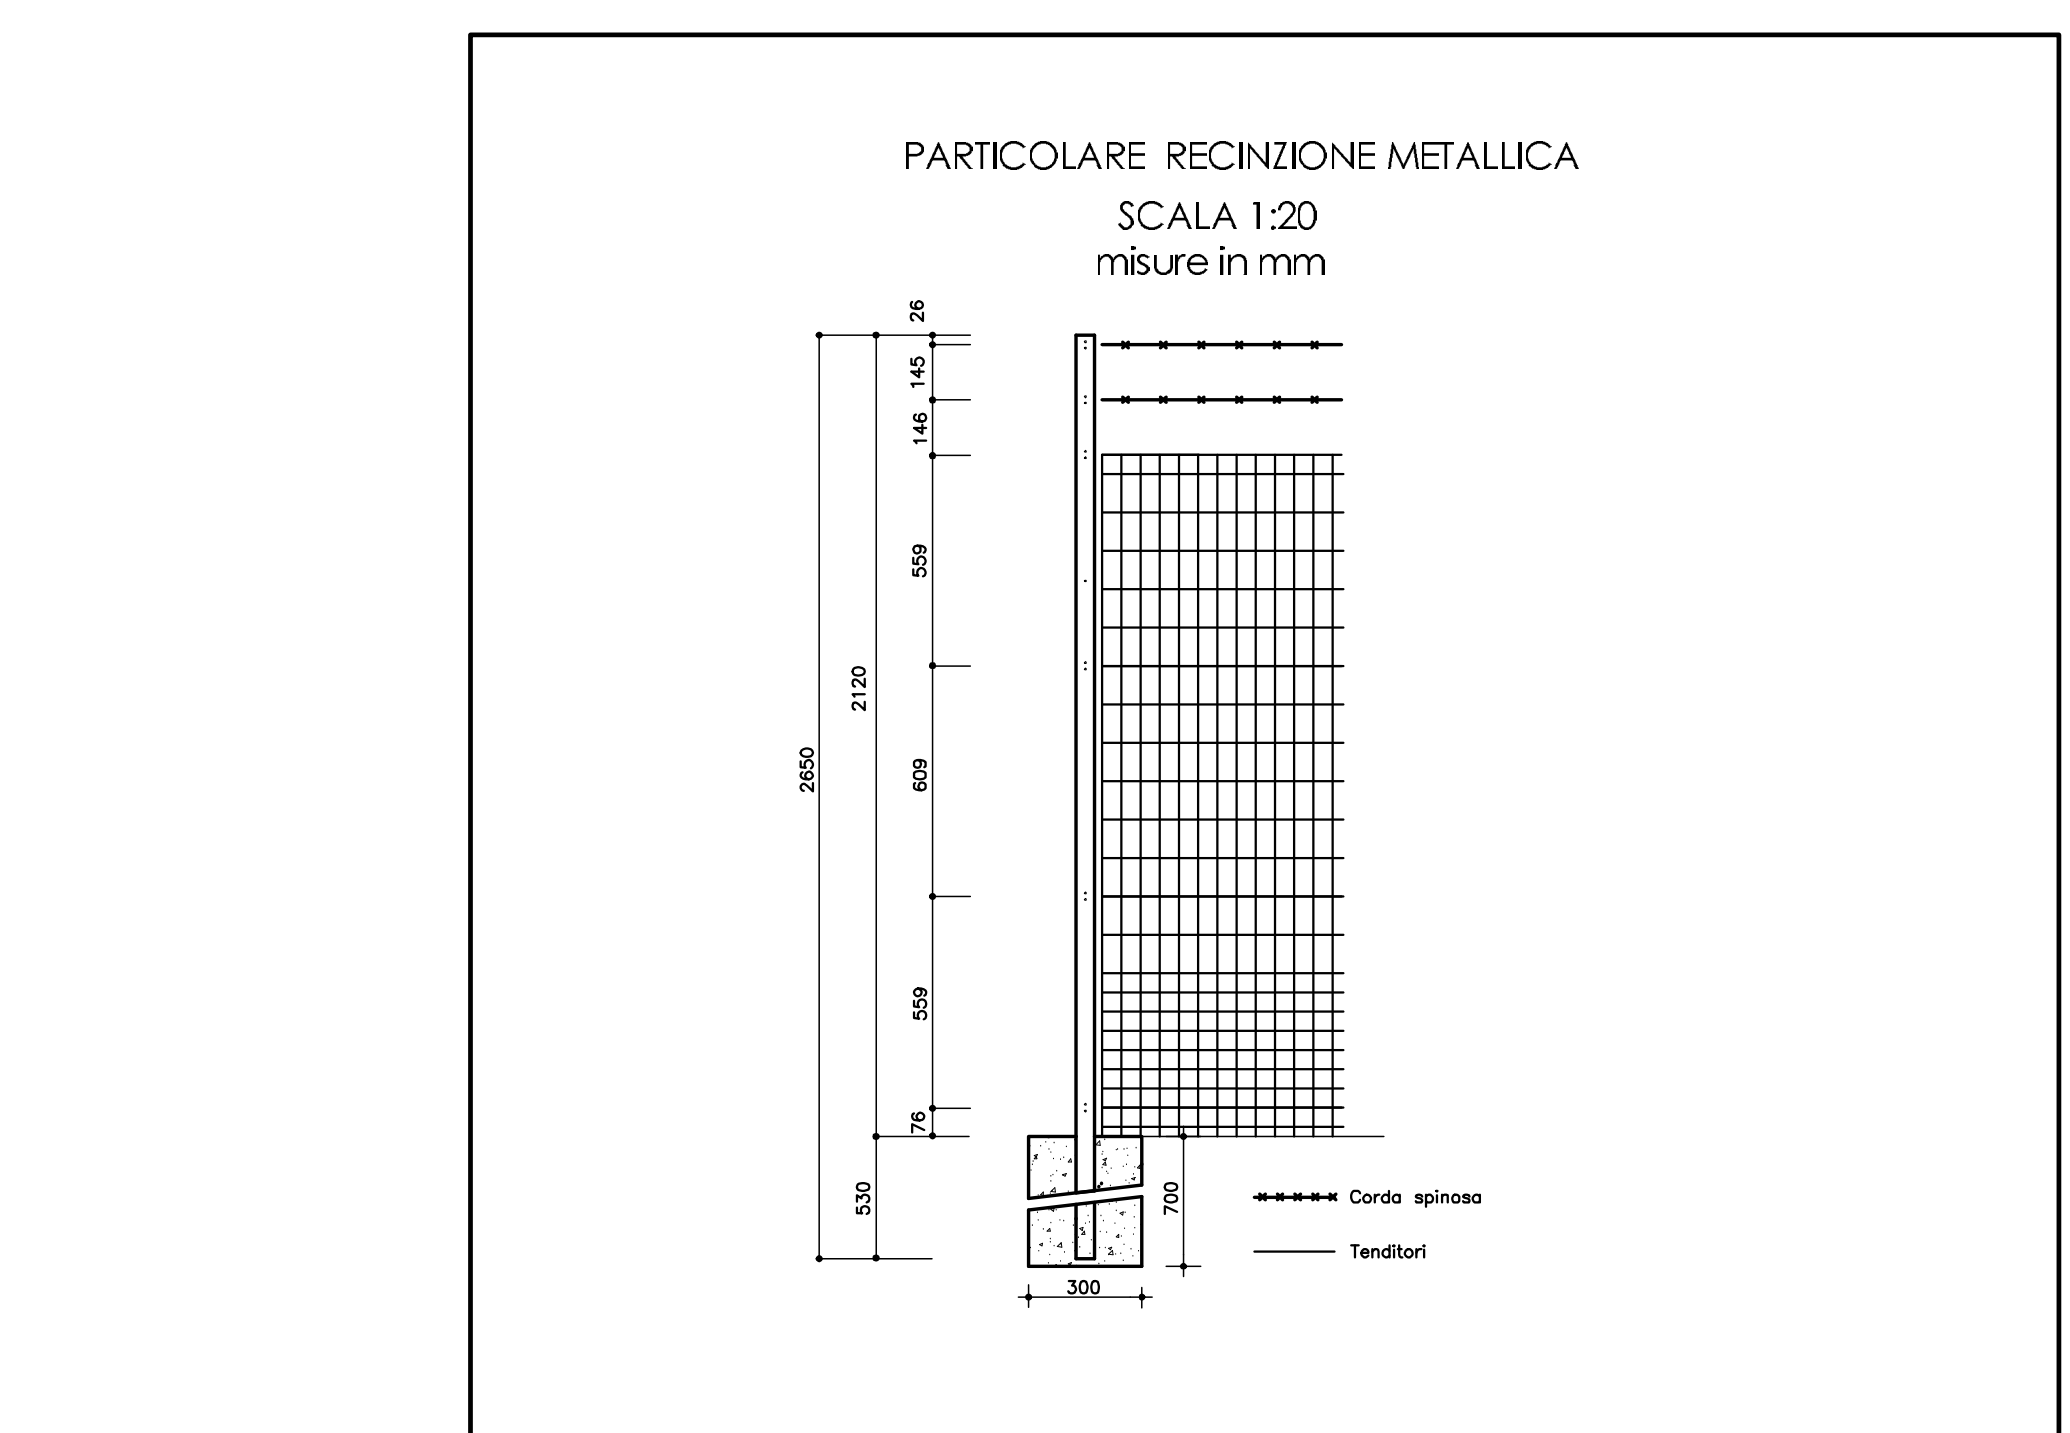

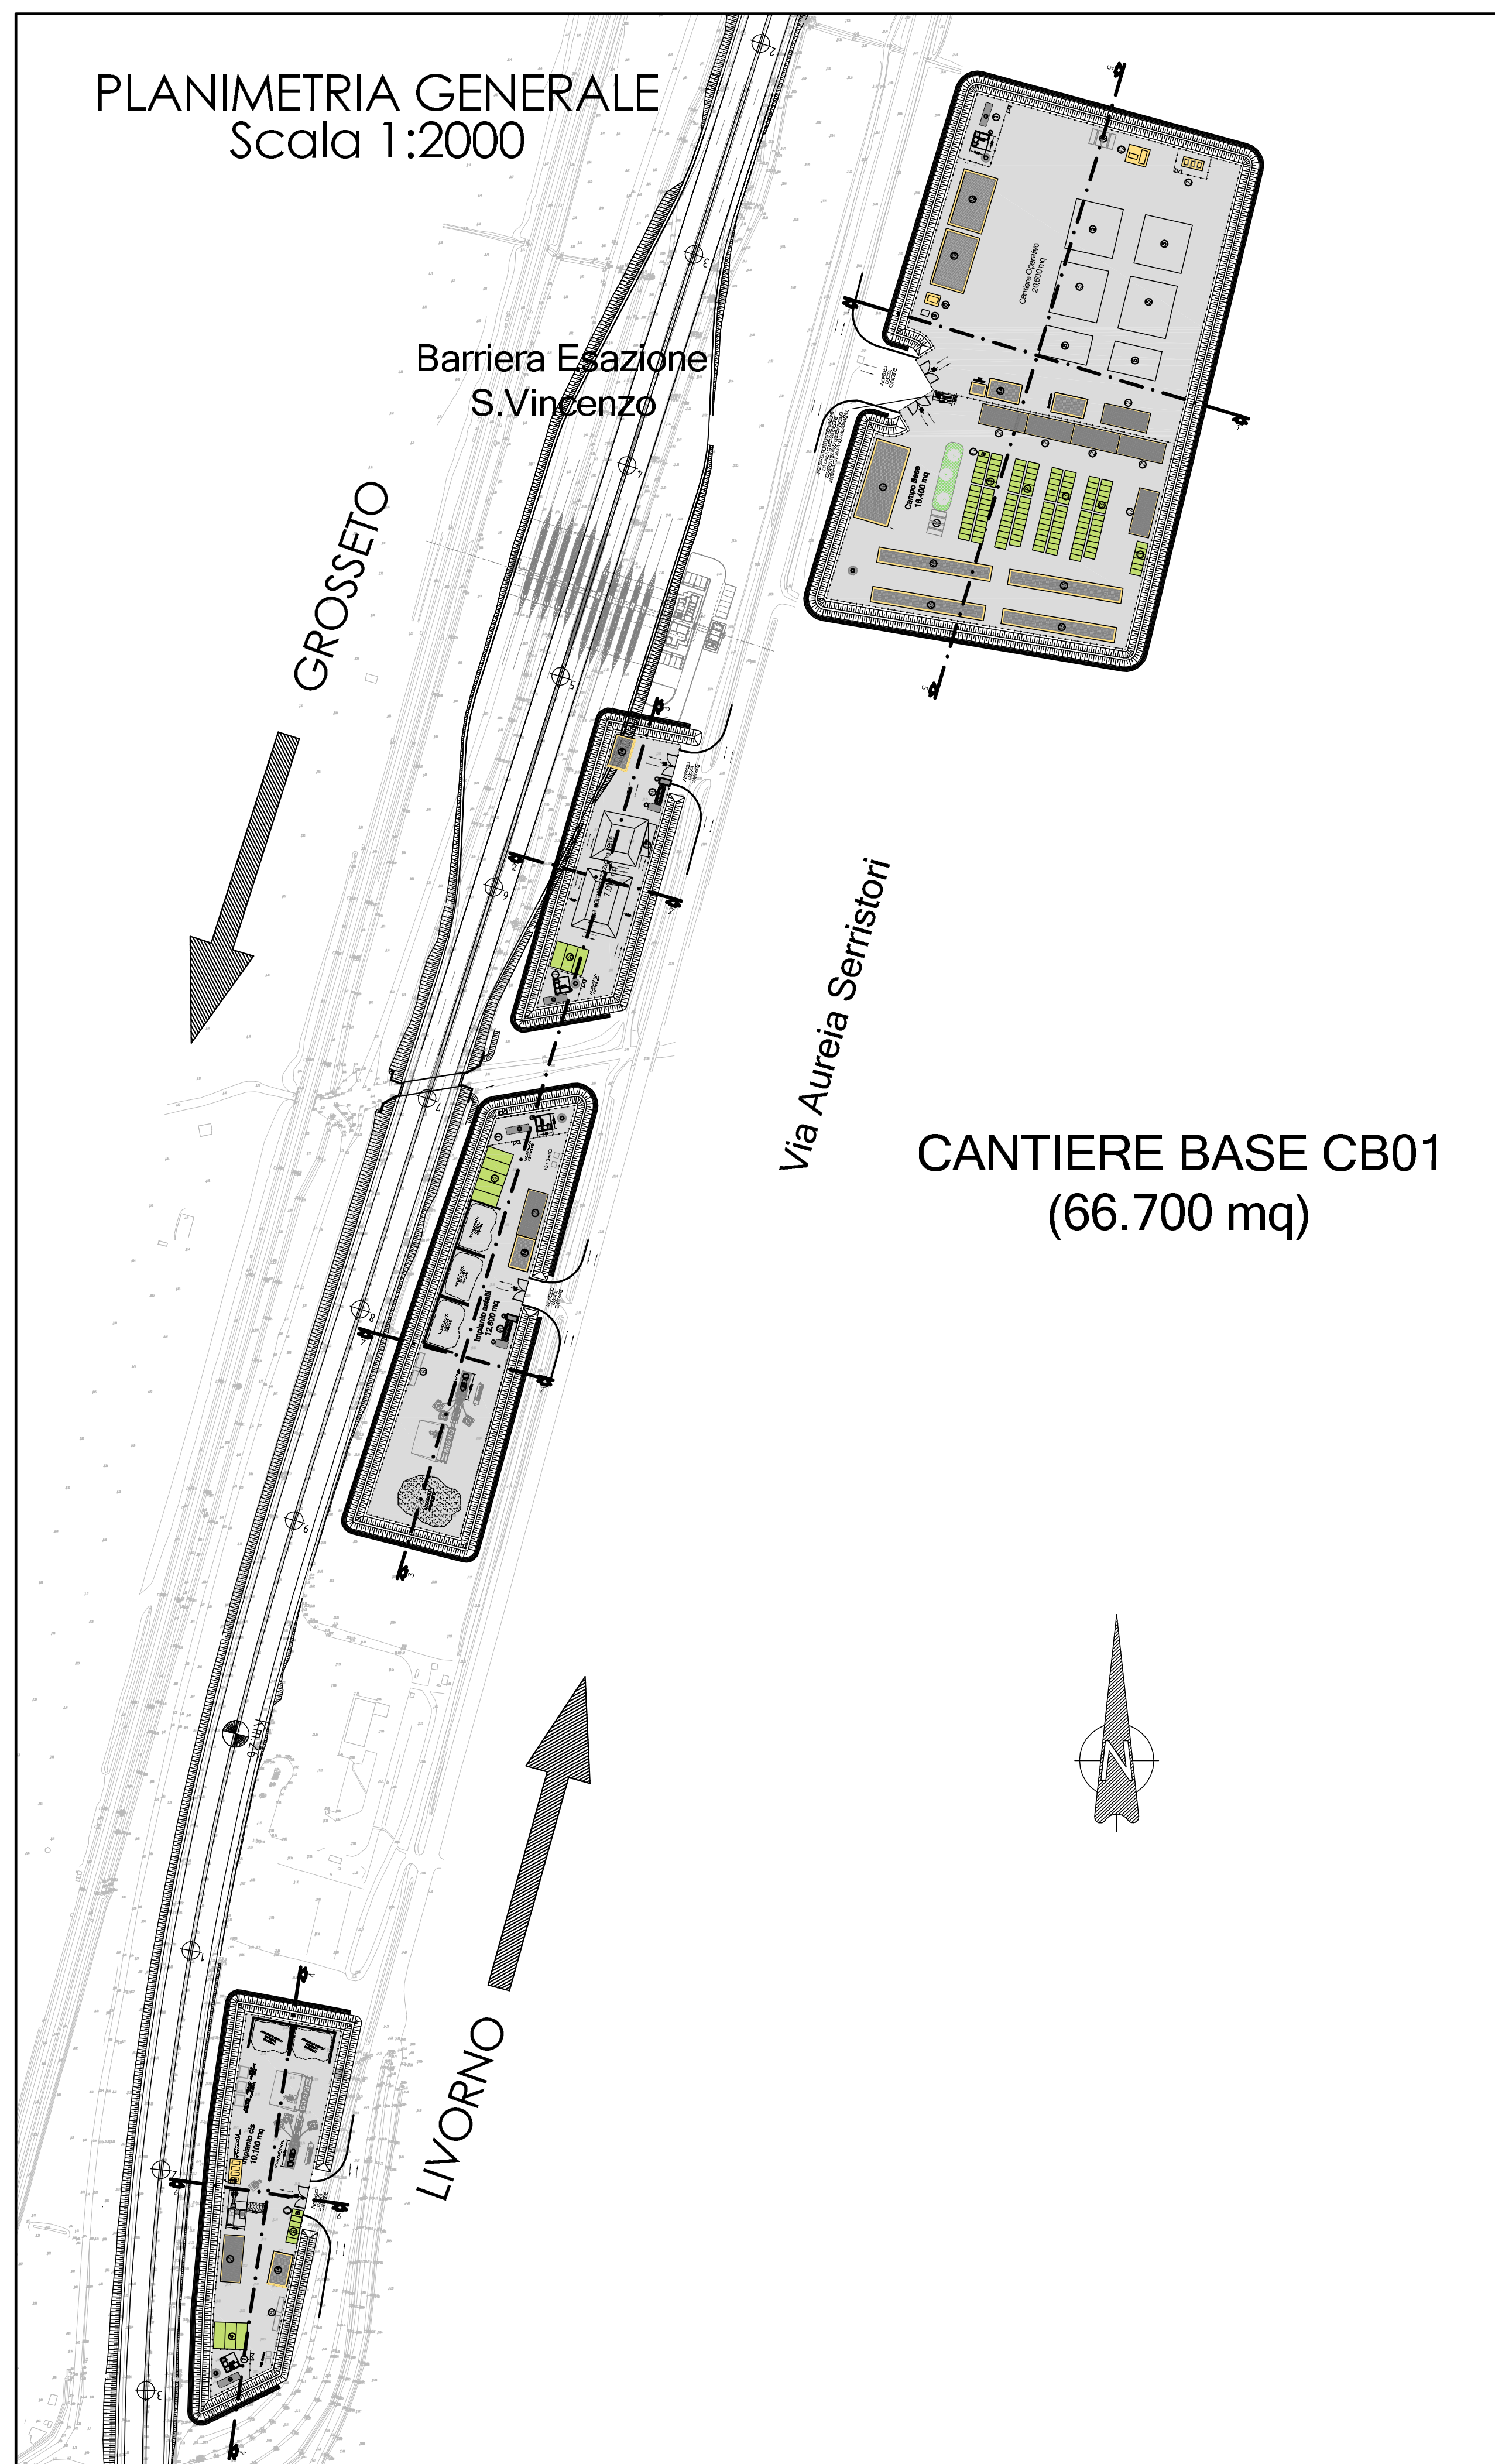

Società Autostrada Tirrenica p.A.
GRUPPO AUTOSTRADE PER L'ITALIA S.p.A.

AUTOSTRADA (A12) : ROSIGNANO – CIVITAVECCHIA LOTTO 2

TRATTO: SAN PIETRO IN PALAZZI – SCARLINO
PROGETTO DEFINITIVO

INFRASTRUTTURA STRATEGICA DI PREMINENTE INTERESSE NAZIONALE LE CUI PROCEDURE DI APPROVAZIONE SONO REGOLATE DALL' ART. 161 DEL D.LGS. 163/2006

CN – FASI COSTRUTTIVE E CANTIERIZZAZIONE
AREE DI CANTIERE CAVE DEPOSITI
CB01 – CAMPO BASE
PLANIMETRIA LAYOUT DI CANTIERE

IL RESPONSABILE PROIEZIONE SPECIALE Geom. Maurizio Pabiani Ord. Geom. Prov. Milano N. 8674 RESPONSABILE LAVORO ODP	IL RESPONSABILE INTERAZIONE PRESSIONE SPEDIZIONISTICA Ing. Alessandro Melli Ord. Geom. Prov. Milano N. 20113 COORDINATORE GENERALE WPS	IL DIRETTORE TECNICO Ing. Maurizio Tassinari Ord. Geom. Prov. Milano N. 19482
RESPONSABILE LAVORO ODP Ing. Riccardo Piovani Ord. Geom. Prov. Milano N. 832 COORDINATORE GENERALE DI PROGETTO	INGEGNERIA spea Ing. Riccardo Piovani Ord. Geom. Prov. Milano N. 832 COORDINATORE GENERALE DI PROGETTO	VERO DEL COMMITTENTE SAT VITO DEL CONCESSIONARIO

DATA: FEBBRAIO 2011
 SCALE: VARE