

SCHEMA DI CONTROLLO

COMMITENTE:  
**RFI**  
 RETE FERROVIARIA ITALIANA  
 GRUPPO FERROVIE DELLO STATO ITALIANE

PROGETTAZIONE:  
**ITALFERR**  
 GRUPPO FERROVIE DELLO STATO ITALIANE

**DIRETTRICE FERROVIARIA MESSINA - CATANIA - PALERMO**  
**UGO IMPIANTI INDUSTRIALI E TECNOLOGICI**  
**PROGETTO DEFINITIVO**

**RADDOPPIO DELLA TRATTA GIAMPILIERI - FUMEFREDDO**  
**Lotto 2: Taormina (e) - Giampilieri (e)**

**Bypass**  
 Impianto Pressurizzazione Zone Filto

Schema funzionale


SCALA: 1:1

COMMESSA LOTTO FASE ENTE TIPO DOC. OPERA/DISCIPLINA PROG. REV.


RS2S 02 D 17 DX

Rev.	Descrizione	Redatto	Data	Verificato	Data	Approvato	Data	AutORIZZAZIONE	Data
A	Emissione Esecutiva	V. Iannacelli	Genno 2018	S. Mada	Genno 2018	P. Calderone	Genno 2018	A. Falaschi	Genno 2018

File: RS2S\_02\_D\_17\_DX\_48340X\_001\_A n. Ediz.: 2662

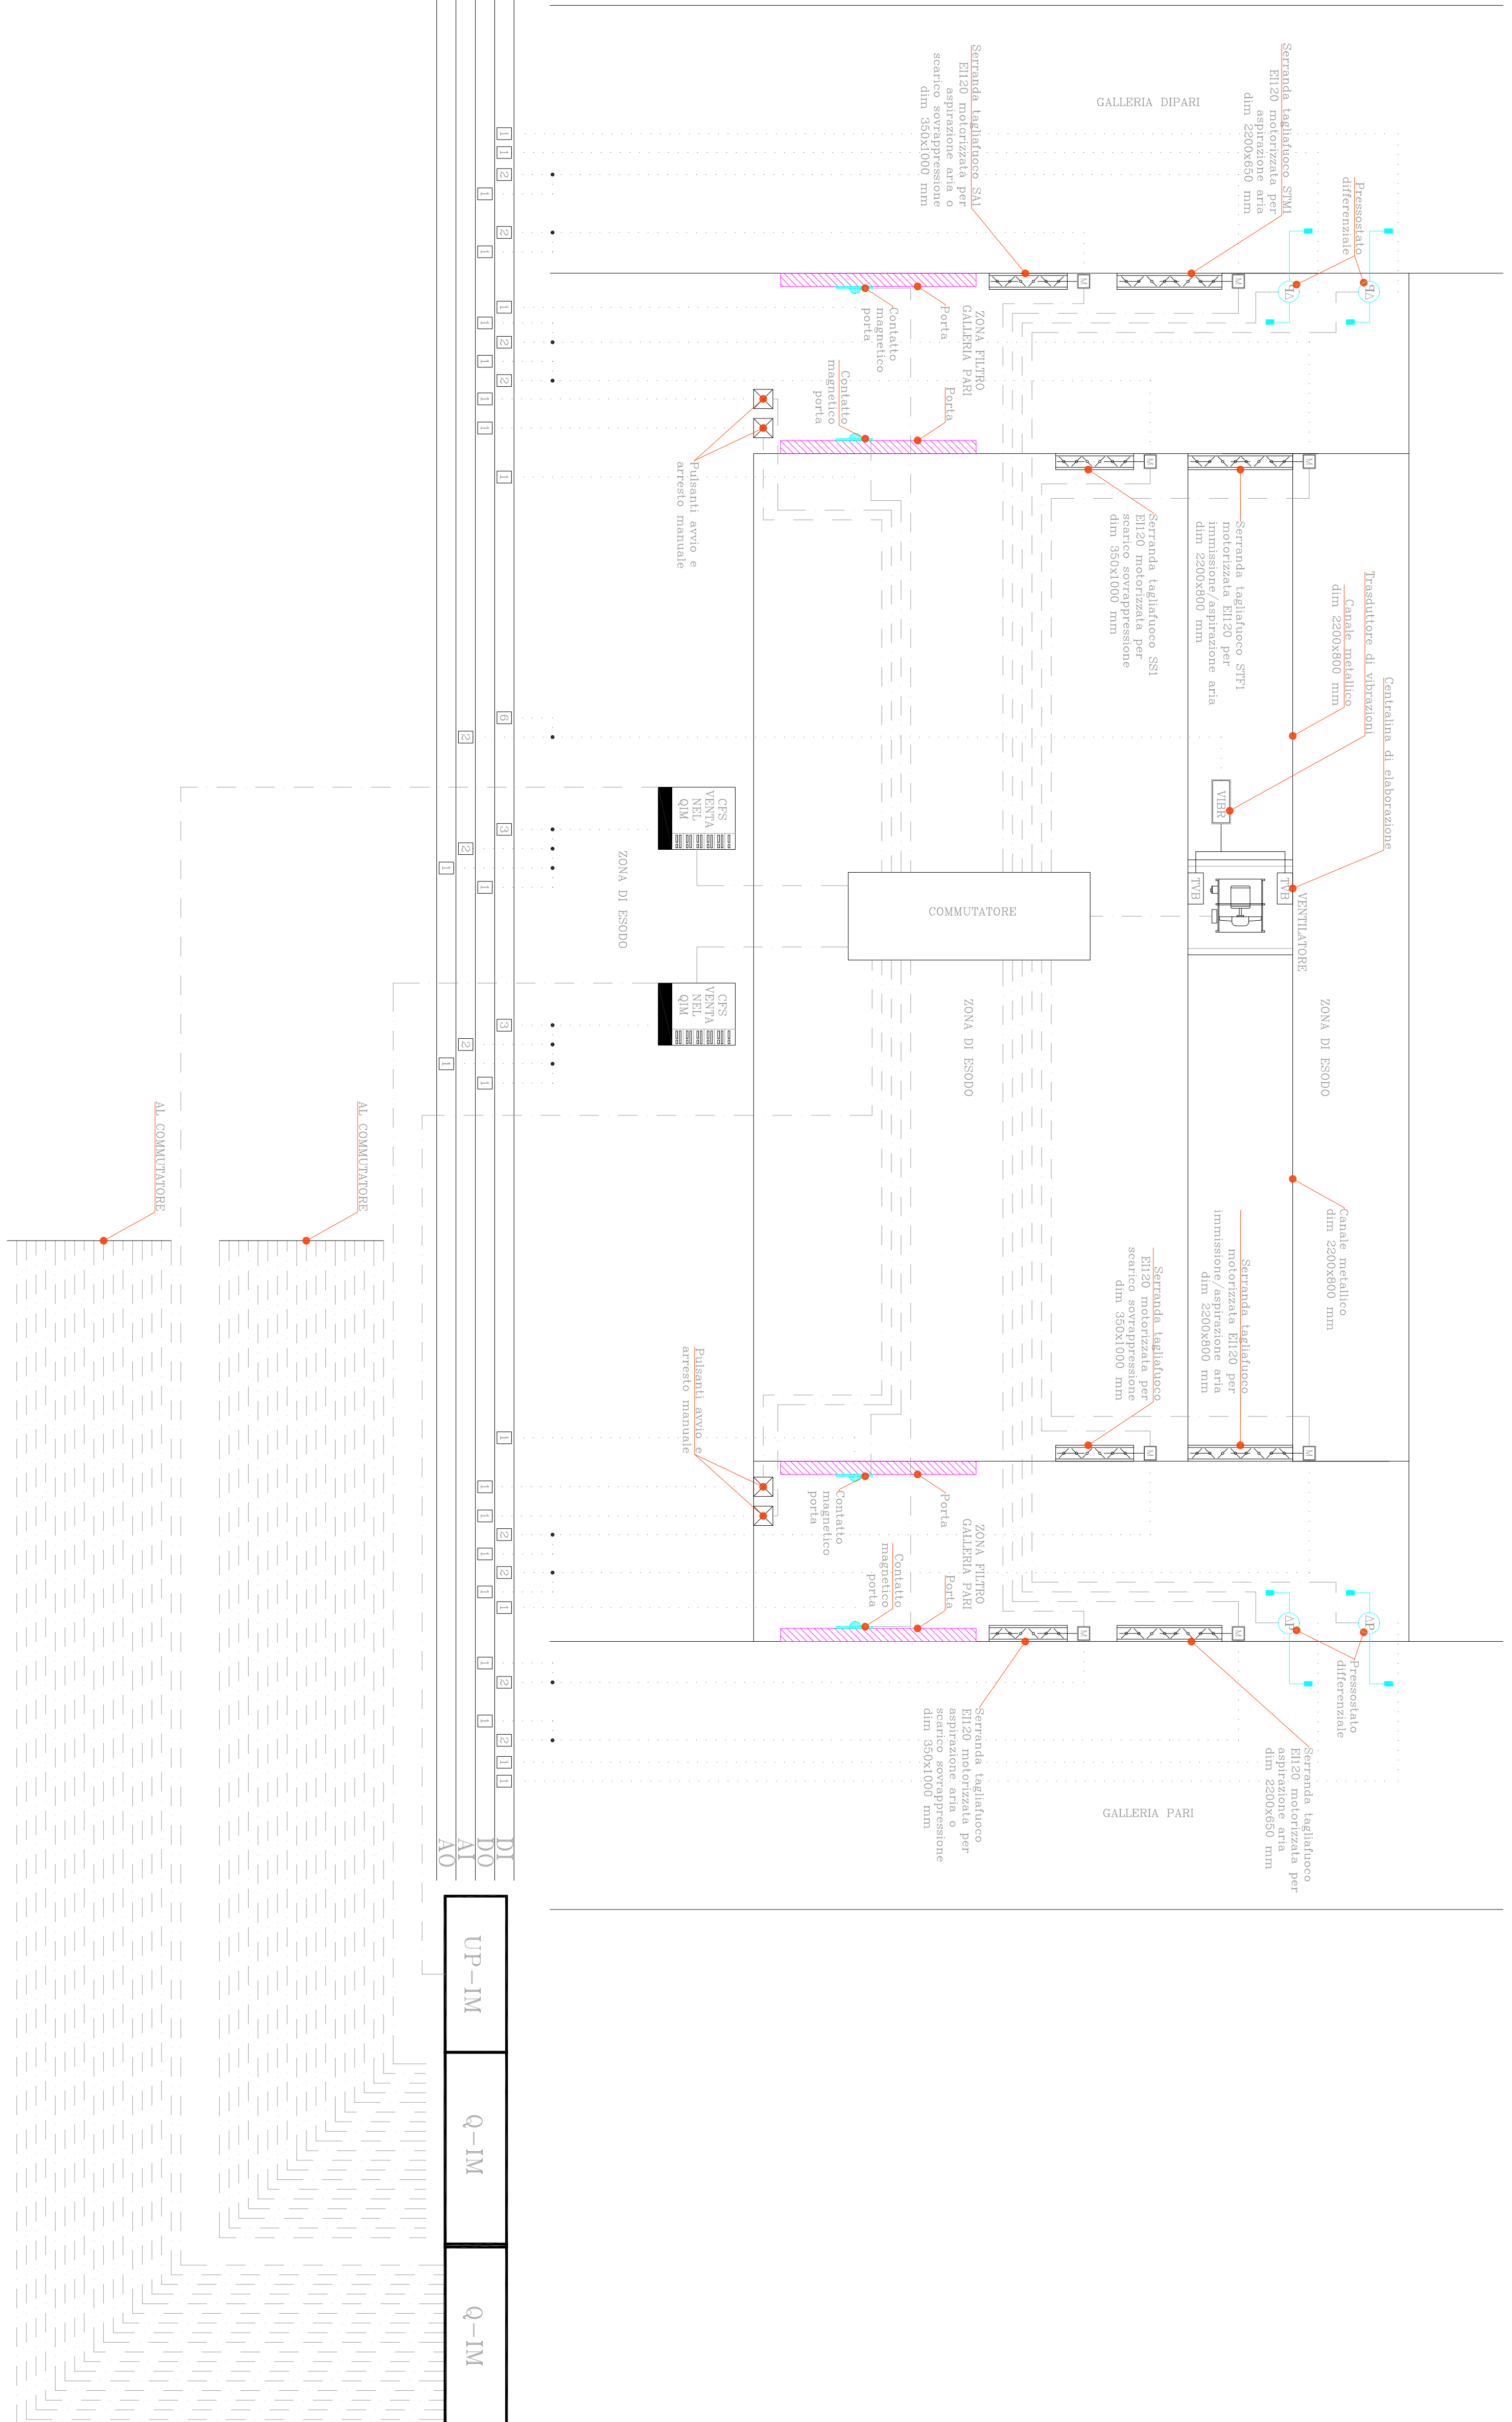

UP-IM      Q-IM      Q-IM

 

- ALLARME INCENDIO GALLERIA DIPARI
- ALLARME INCENDIO GALLERIA PARI
- AL-Q-IM1
- AL-Q-IM2
- AL-Q-IM3
- AL-Q-IM4
- AL-Q-IM5
- AL-Q-IM6
- AL-Q-IM7
- AL-Q-IM8
- AL-Q-IM9
- AL-Q-IM10
- AL-Q-IM11
- AL-Q-IM12