

VALVOLA
DINTERCETTAZIONE



VALVOLA
DINTERCETTAZIONE

VALVOLA
DINTERCETTAZIONE

VALVOLA
DINTERCETTAZIONE

TUBAZIONE IN POLIETILENE PE100 PN16 Dø140.
CONTITUBATA CON TUBO IN ACCIAIO DN200
RIVESTITO IN POLIETILENE, INTERRATA AD
ALMENO 2,0 M

TUBAZIONE IN ACCIAIO Dø125 RIVESTITO CON
COIBENTAZIONE IN MATERASSINO ANTIFUOCO
IN FIBRE MINERALI E RIVESTIMENTO ESTERNO
IN ALLUMINIO E RETE DI ACCIAIO

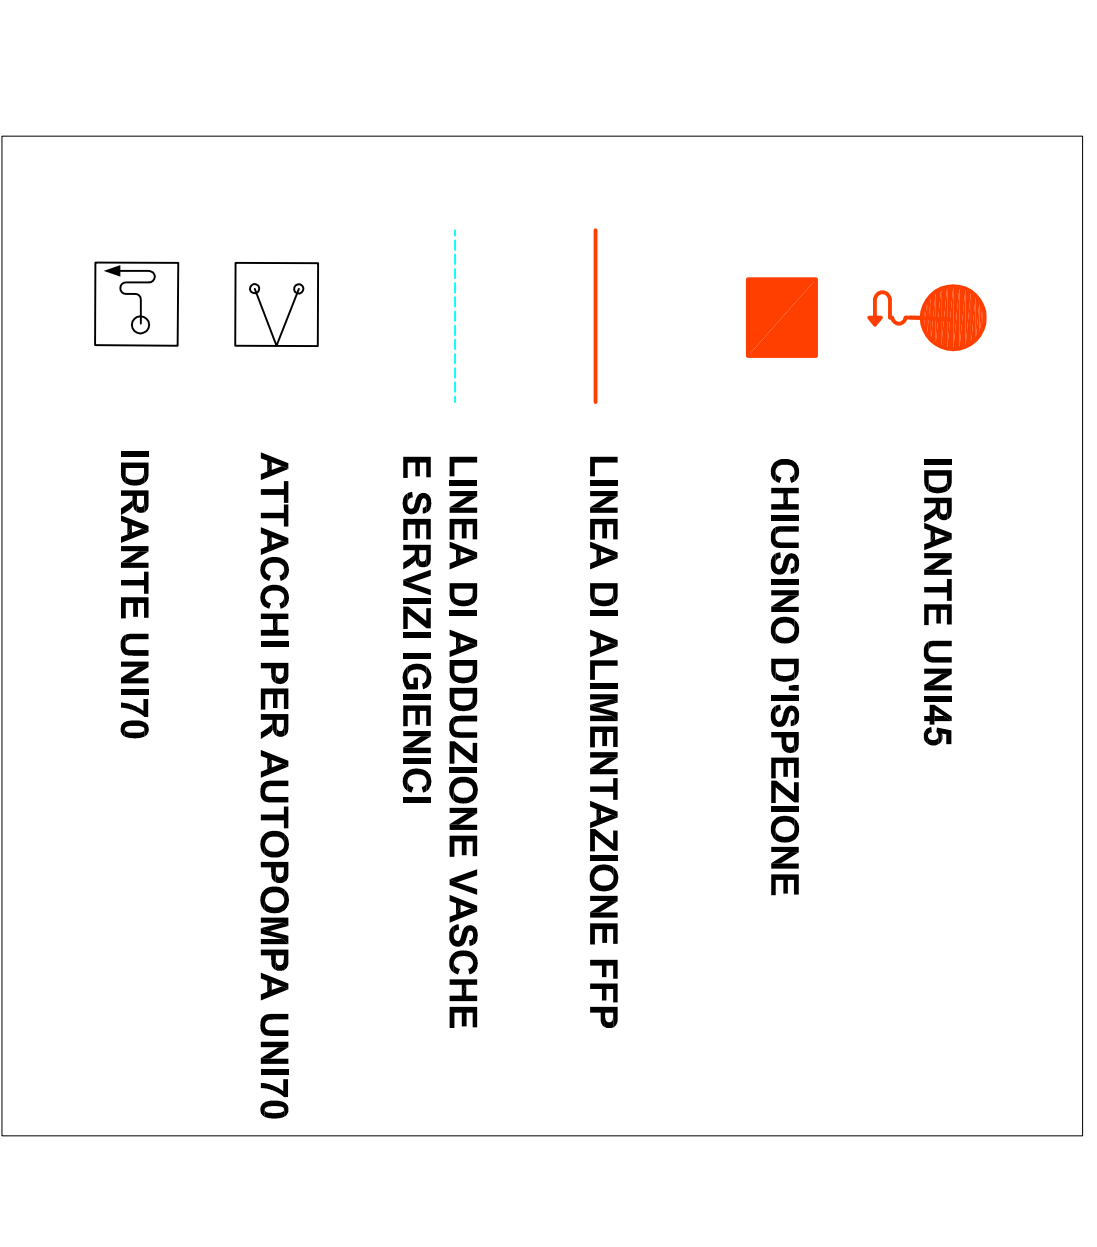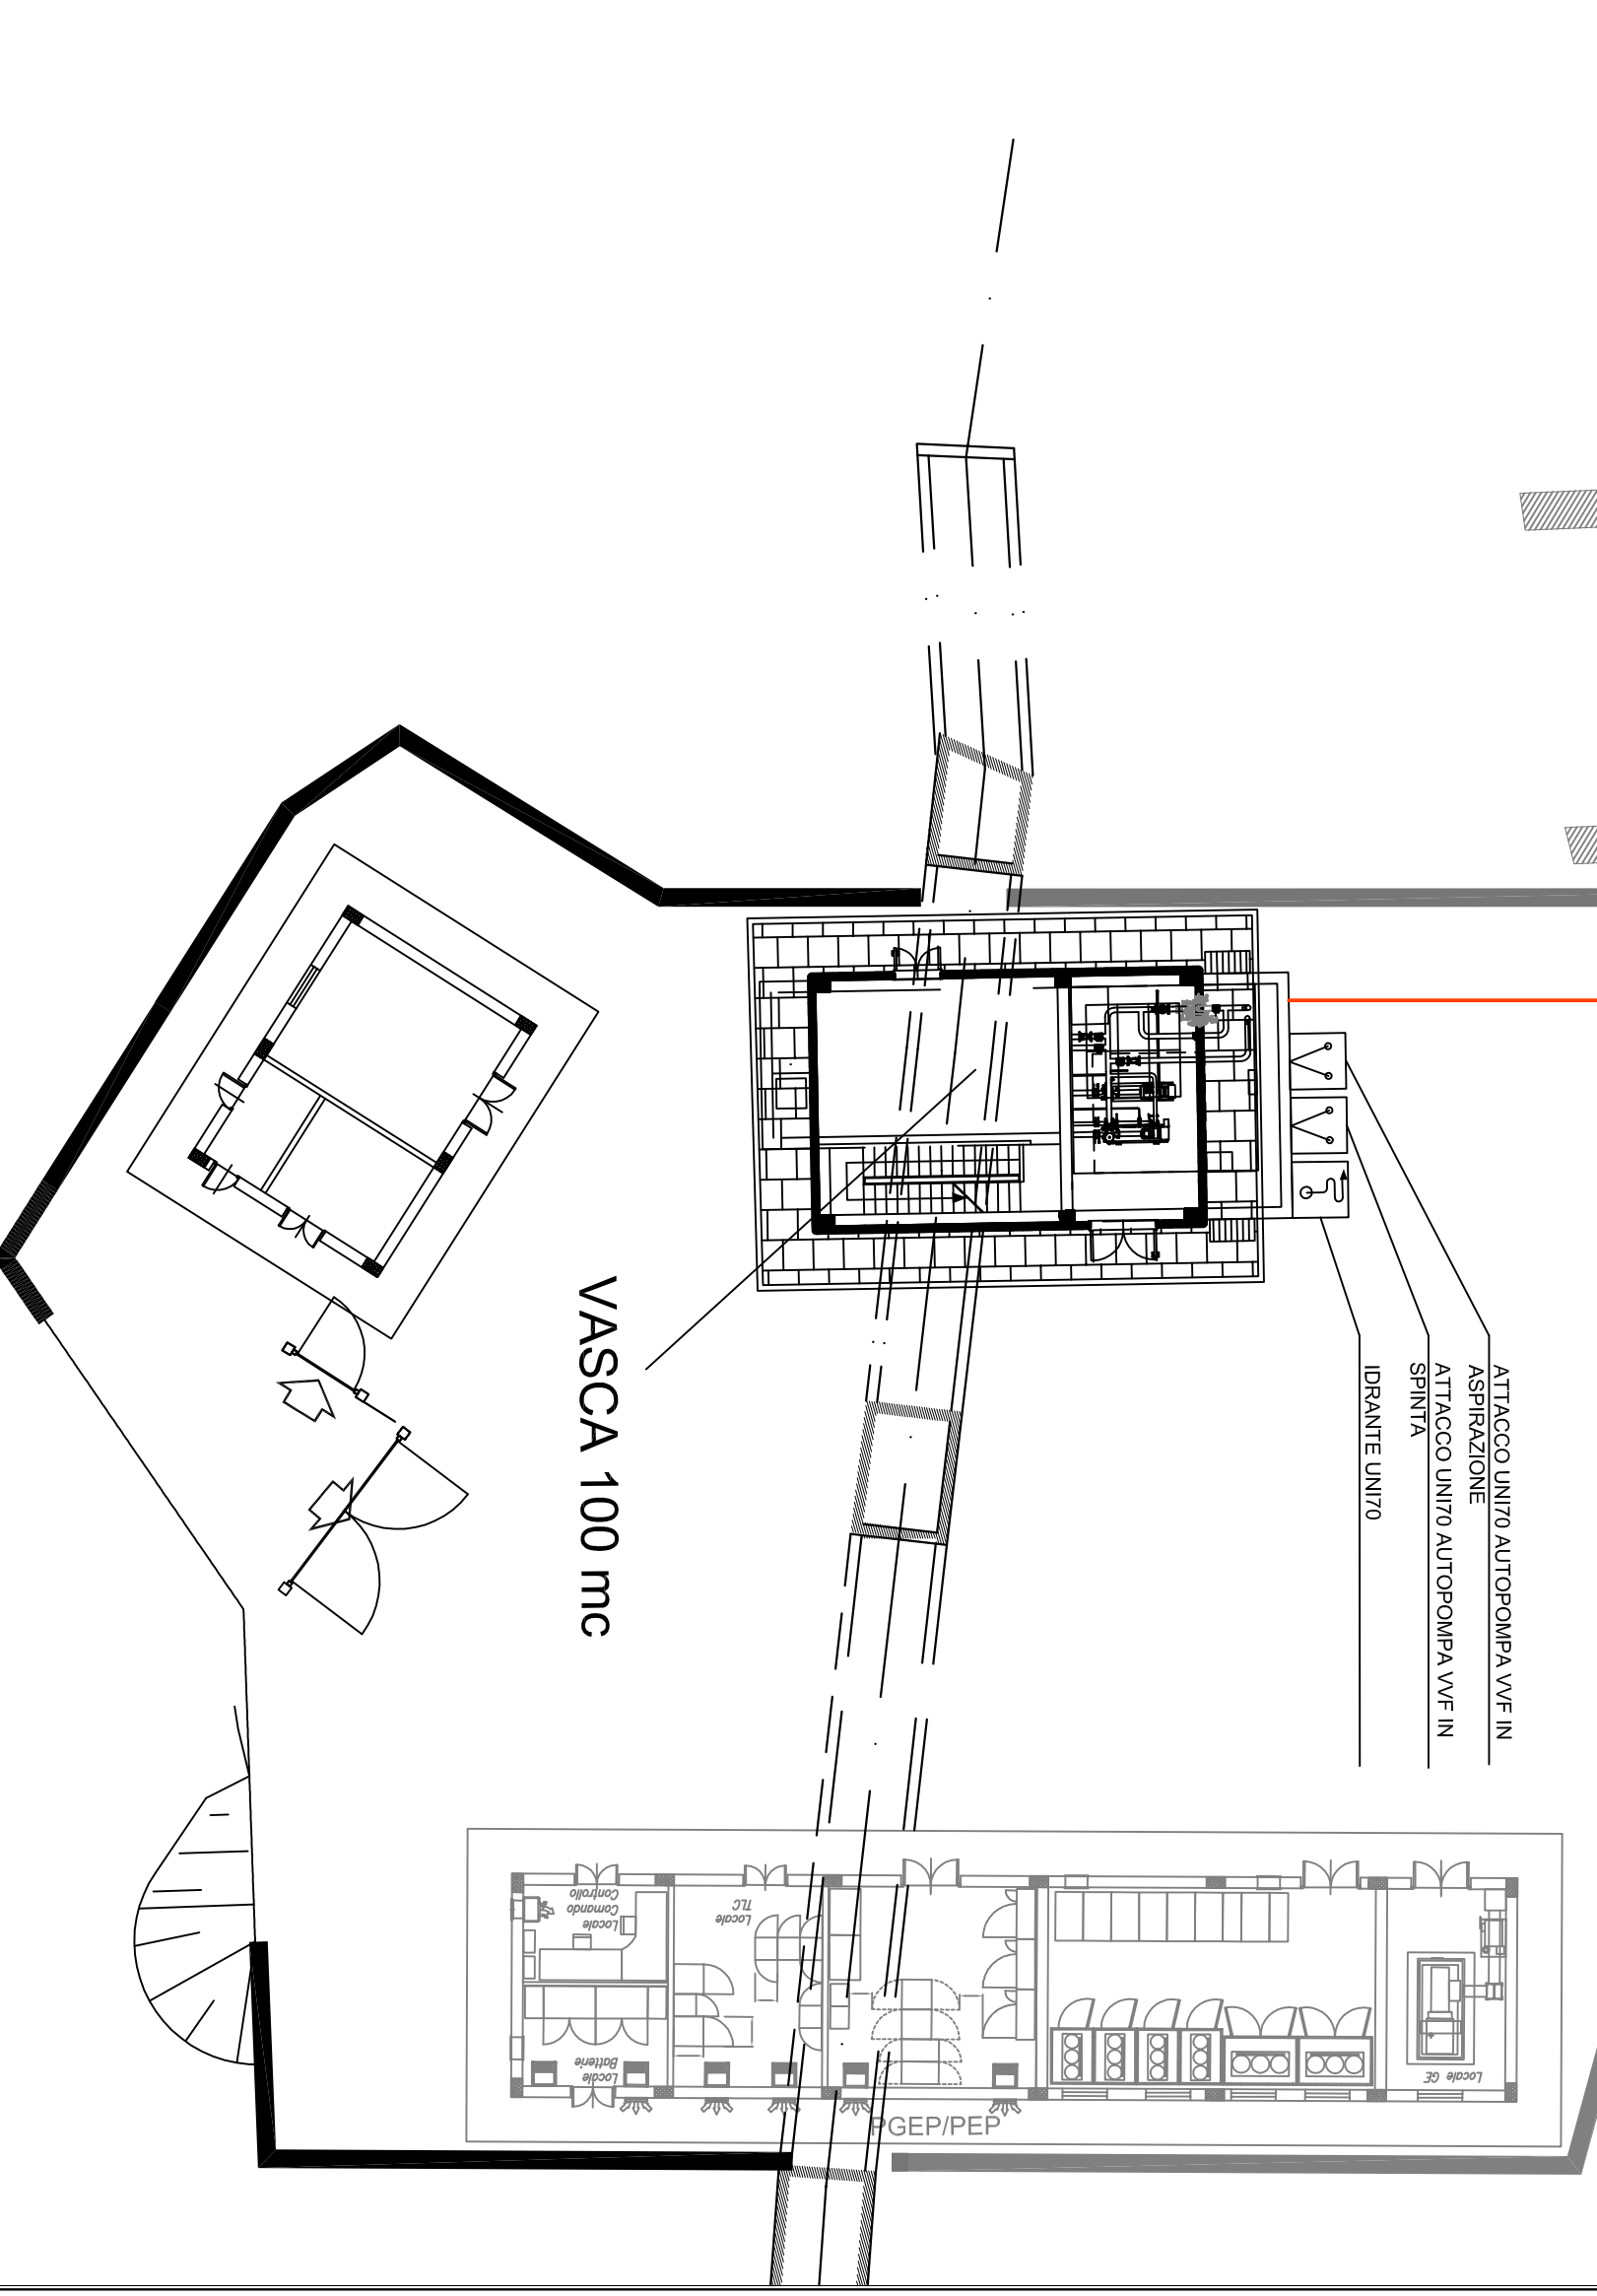

COMITENTE:



PROGETTONE:



DIRETTRICE FERROVIARIA MESSINA - CATANIA - PALERMO
UO IMPIANTI INDUSTRIALI E TECNOLOGICI

PROGETTO DEFINITIVO

RADDOPPIO DELLA TRATTA GIAMPILIERI - FIUMEFREDDO
Lotto 2: Toormina (e) - Giampilieri (e)

Fabbricato tecnologico tipo PPT e fermate

Fire Fighting Point

Scala: 1:200


RS2S Q2 8 17 F9 11388 001 A

Stato	Direzione	Relazio	Dispo	Verificato	Data	Verificato	Data	Autore	Data
A	Emisore Esecutivo	F. J. de	A. J. de	...

FILE	REVISIONI	DATA	DESCRIZIONE
FILE: 052011172000014			

FILE: 052011172000014