SCHEMA SEMPLIFICATO
"STAZIONE DI ALLARME E CONTROLLO A DILUVIO"

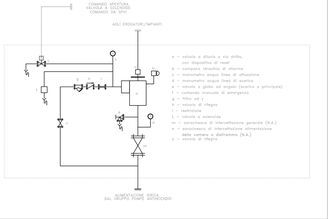

SCHEMA FUNZIONALE

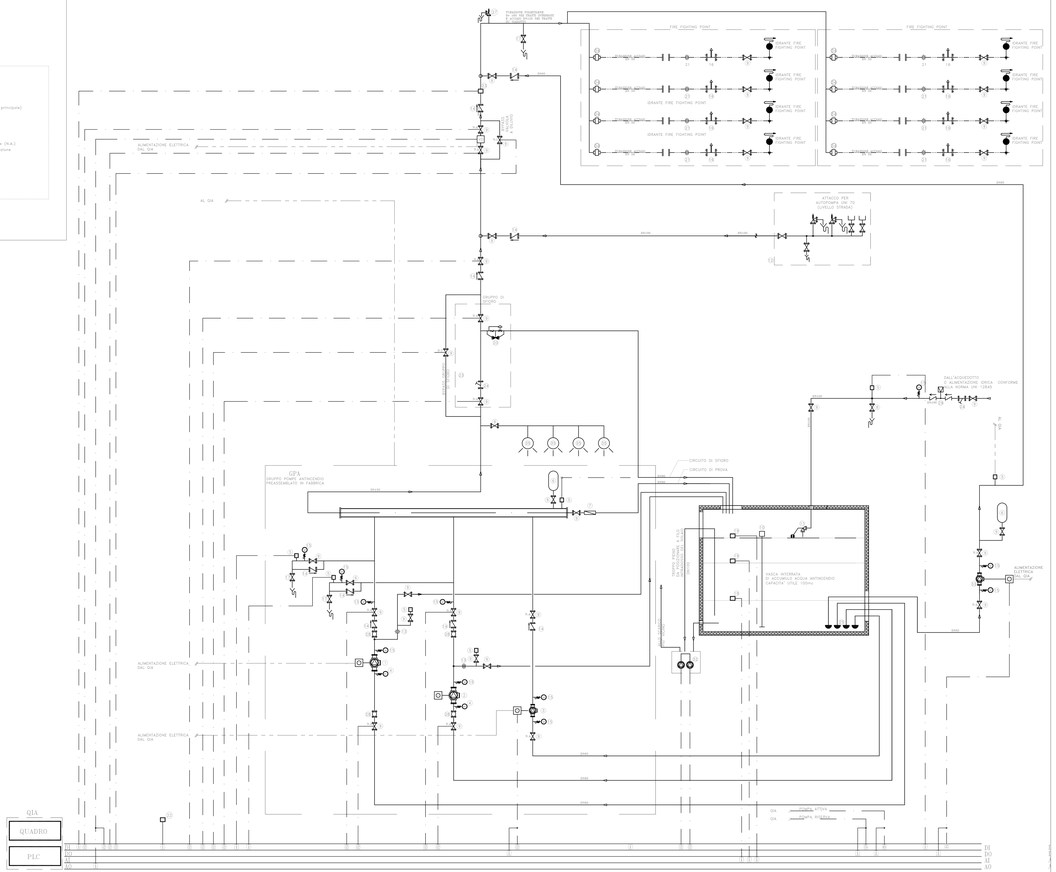

SCHEMA CONTROLLO ELETTROPOMPA E MOTOPOMPA

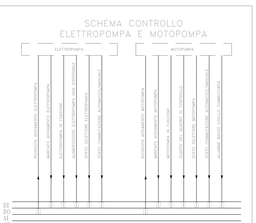
ELETTROPOMPA
MOTOPOMPA
SEGNALE AVVENUTA ACCENSIONE
SEGNALE AVVENUTA ACCENSIONE
SEGNALE AVVENUTA ACCENSIONE