


SEZIONE N. : 1

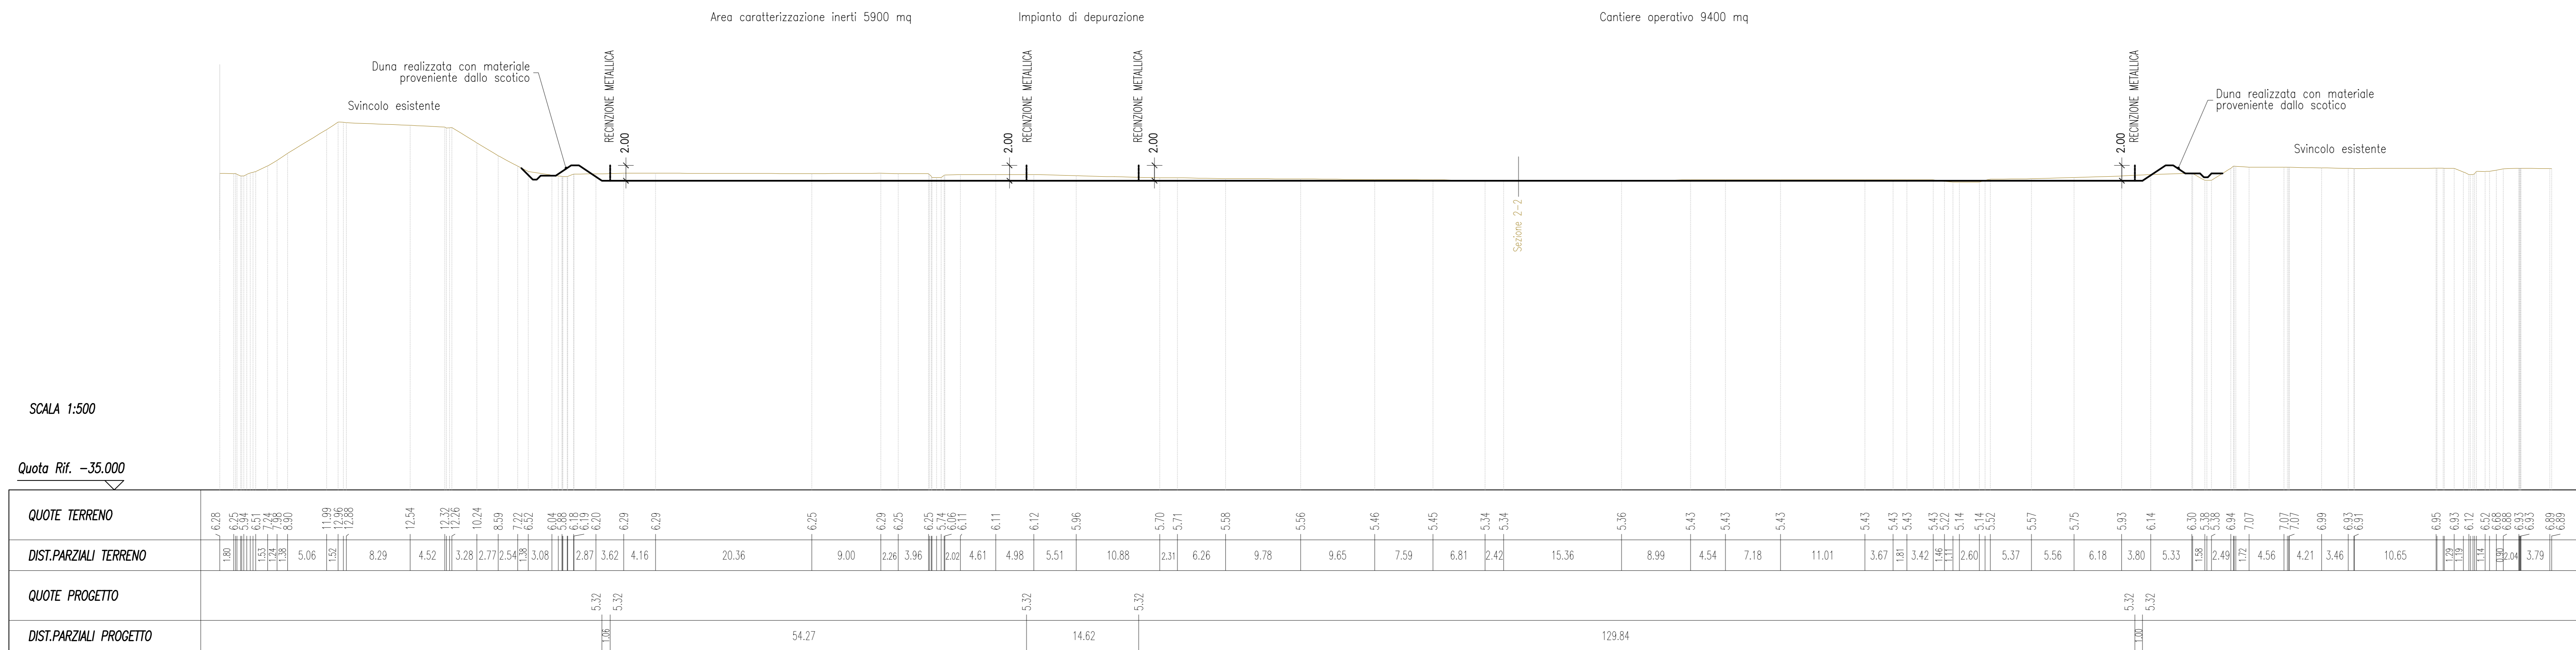

SCALA 1:500

Quota Rif. -35.000

