


| LEGENDA IMPIANTI |                          |
|------------------|--------------------------|
|                  | MODULO COMANDO           |
|                  | MODULO MONITORAGGIO      |
|                  | ESTINTORE A POLVERE 6 kg |
|                  | POLVERE CARRELLATO 50 kg |

PER IL FABBRICATO PPM DI S. ALESSIO - S. TERESA DI RIVA L'IMPIANTO SARÀ ESTESO ANCHE AGLI ADIACENTI FABBRICATI PGP, ENERGIA TIPO E1 E FERMATA S. ALESSIO (0k 22+820), GLI IMPIANTI A SERVIZIO DEI 4 FABBRICATI SARANNO GESTITI DA UN'UNICA CENTRALINA UBICATA NEL FABBRICATO PPM. PER UN DETTAGLIO DELL'ATTREZZAGGIO DEI FABBRICATI PGP, ENERGIA TIPO E1 E FERMATA S. ALESSIO SI DEMANDA AI RELATIVI SPECIFICI ELABORATI.

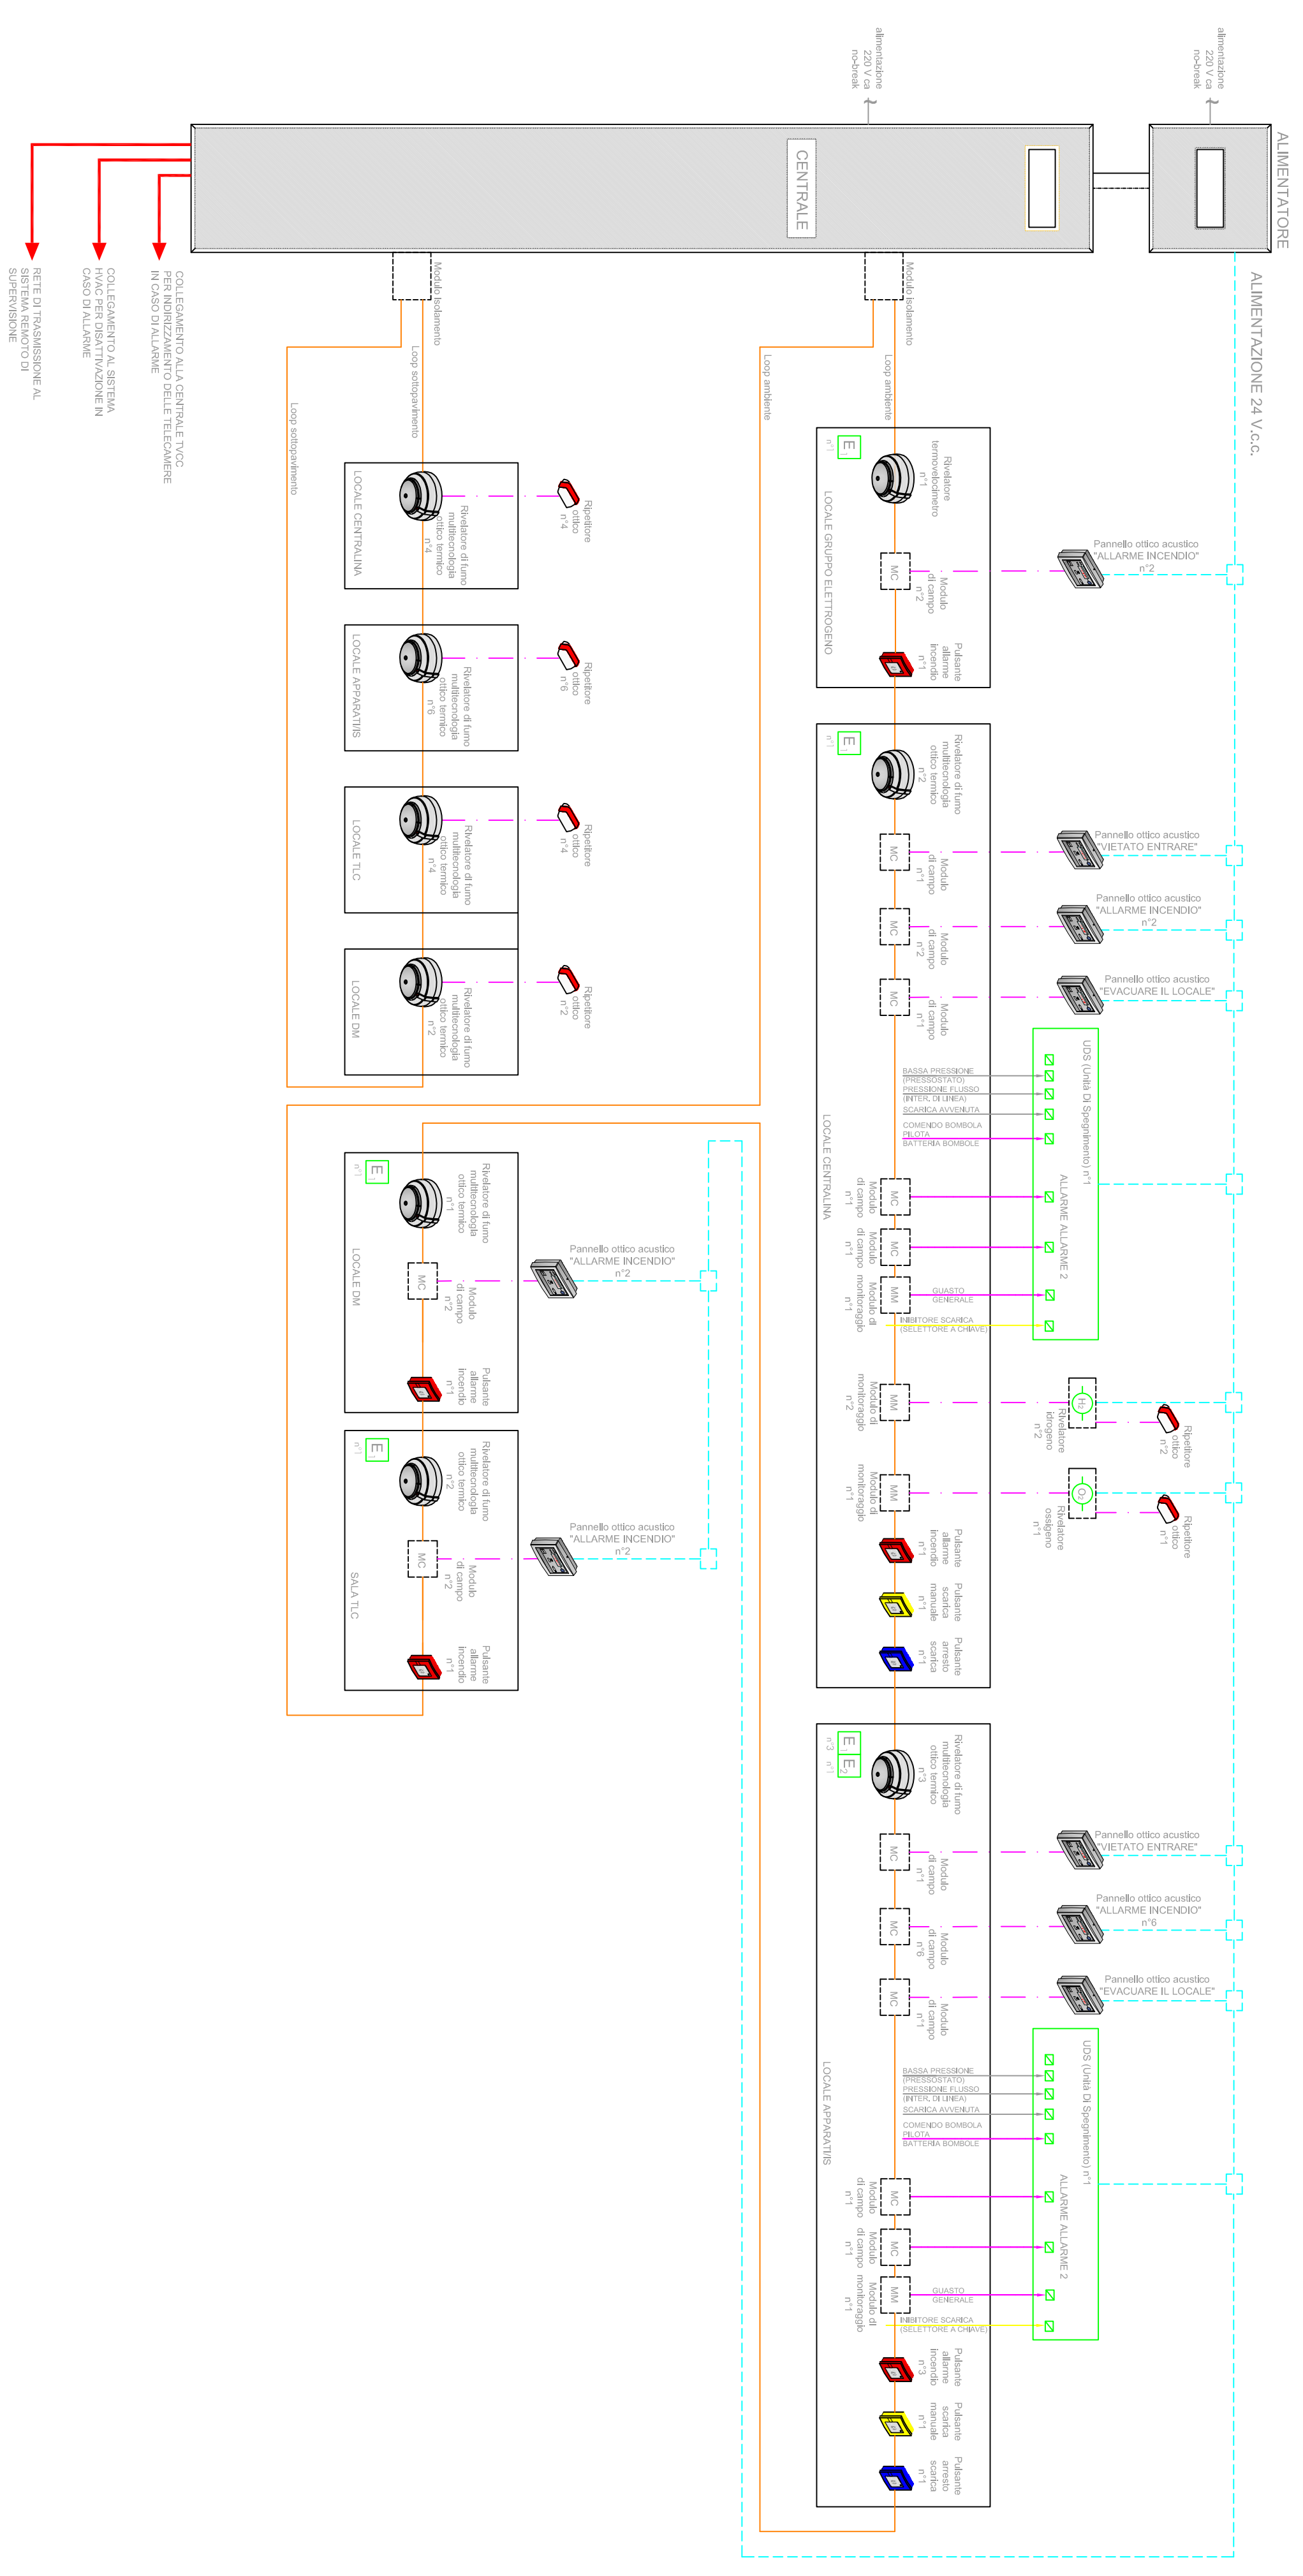

COMMITTENTE:

**RFI**  
**GRUPPO FERROVIE DELLO STATO ITALIANO**

PROGETTAZIONE:

**ITALFERR**  
**GRUPPO FERROVIE DELLO STATO ITALIANO**

**DIRETTRICE FERROVIARIA MESSINA - CATANIA - PALERMO**  
**UNO IMPIANTI INDUSTRIALI E TECNOLOGICI**  
**PROGETTO DEFINITIVO**

**RADDOPPIO DELLA TRATTA GIAMPILLIERI - FUMEFREDDO**  
**Lotto 02: Taormina (e) - Giampillieri (e)**  
**Fabbricato tecnologico tipo PPM**  
 Impianto Rivelazione Incendi  
 Schema funzionale

SCALA: 1:1

| COMMESSA | LOTTO | FASE | ENTE | TIPO DOC. | OPERADISCIPLINA | PROGR. | REV. |
|----------|-------|------|------|-----------|-----------------|--------|------|
| RS2S     | 02    | D    | 17   | DX        | A13607          | 001    | B    |

| Revis. | Descrizione         | Redatto    | Data         | Verificato | Data         | Approvato     | Data         | Autorizzazio | Data         |
|--------|---------------------|------------|--------------|------------|--------------|---------------|--------------|--------------|--------------|
| A      | Emissione Esecutivo | V. Barucci | 09/09/2017   | S. Meoli   | 09/09/2017   | P. Caltabiano | 09/09/2017   | A. Fabaldi   | Gennaio 2018 |
| B      | Emissione Esecutivo | V. Barucci | Gennaio 2018 | S. Meoli   | Gennaio 2018 | P. Caltabiano | Gennaio 2018 |              |              |

File: K525.002.D.173X.416607.001.8 n. Ediz.: 2692