


LEGENDA IMPIANTI	
	MODULO COMANDO
	MODULO MONITORAGGIO
	ESTINTORE A POLVERE 6 kg
	POLVERE CARRELLATO 50 kg

LA FERMATA DI NIZZA AL VIENE GESTITA DAL PPM ADIACENTE; FARE RIFERIMENTO AI RELATIVI ELABORATI

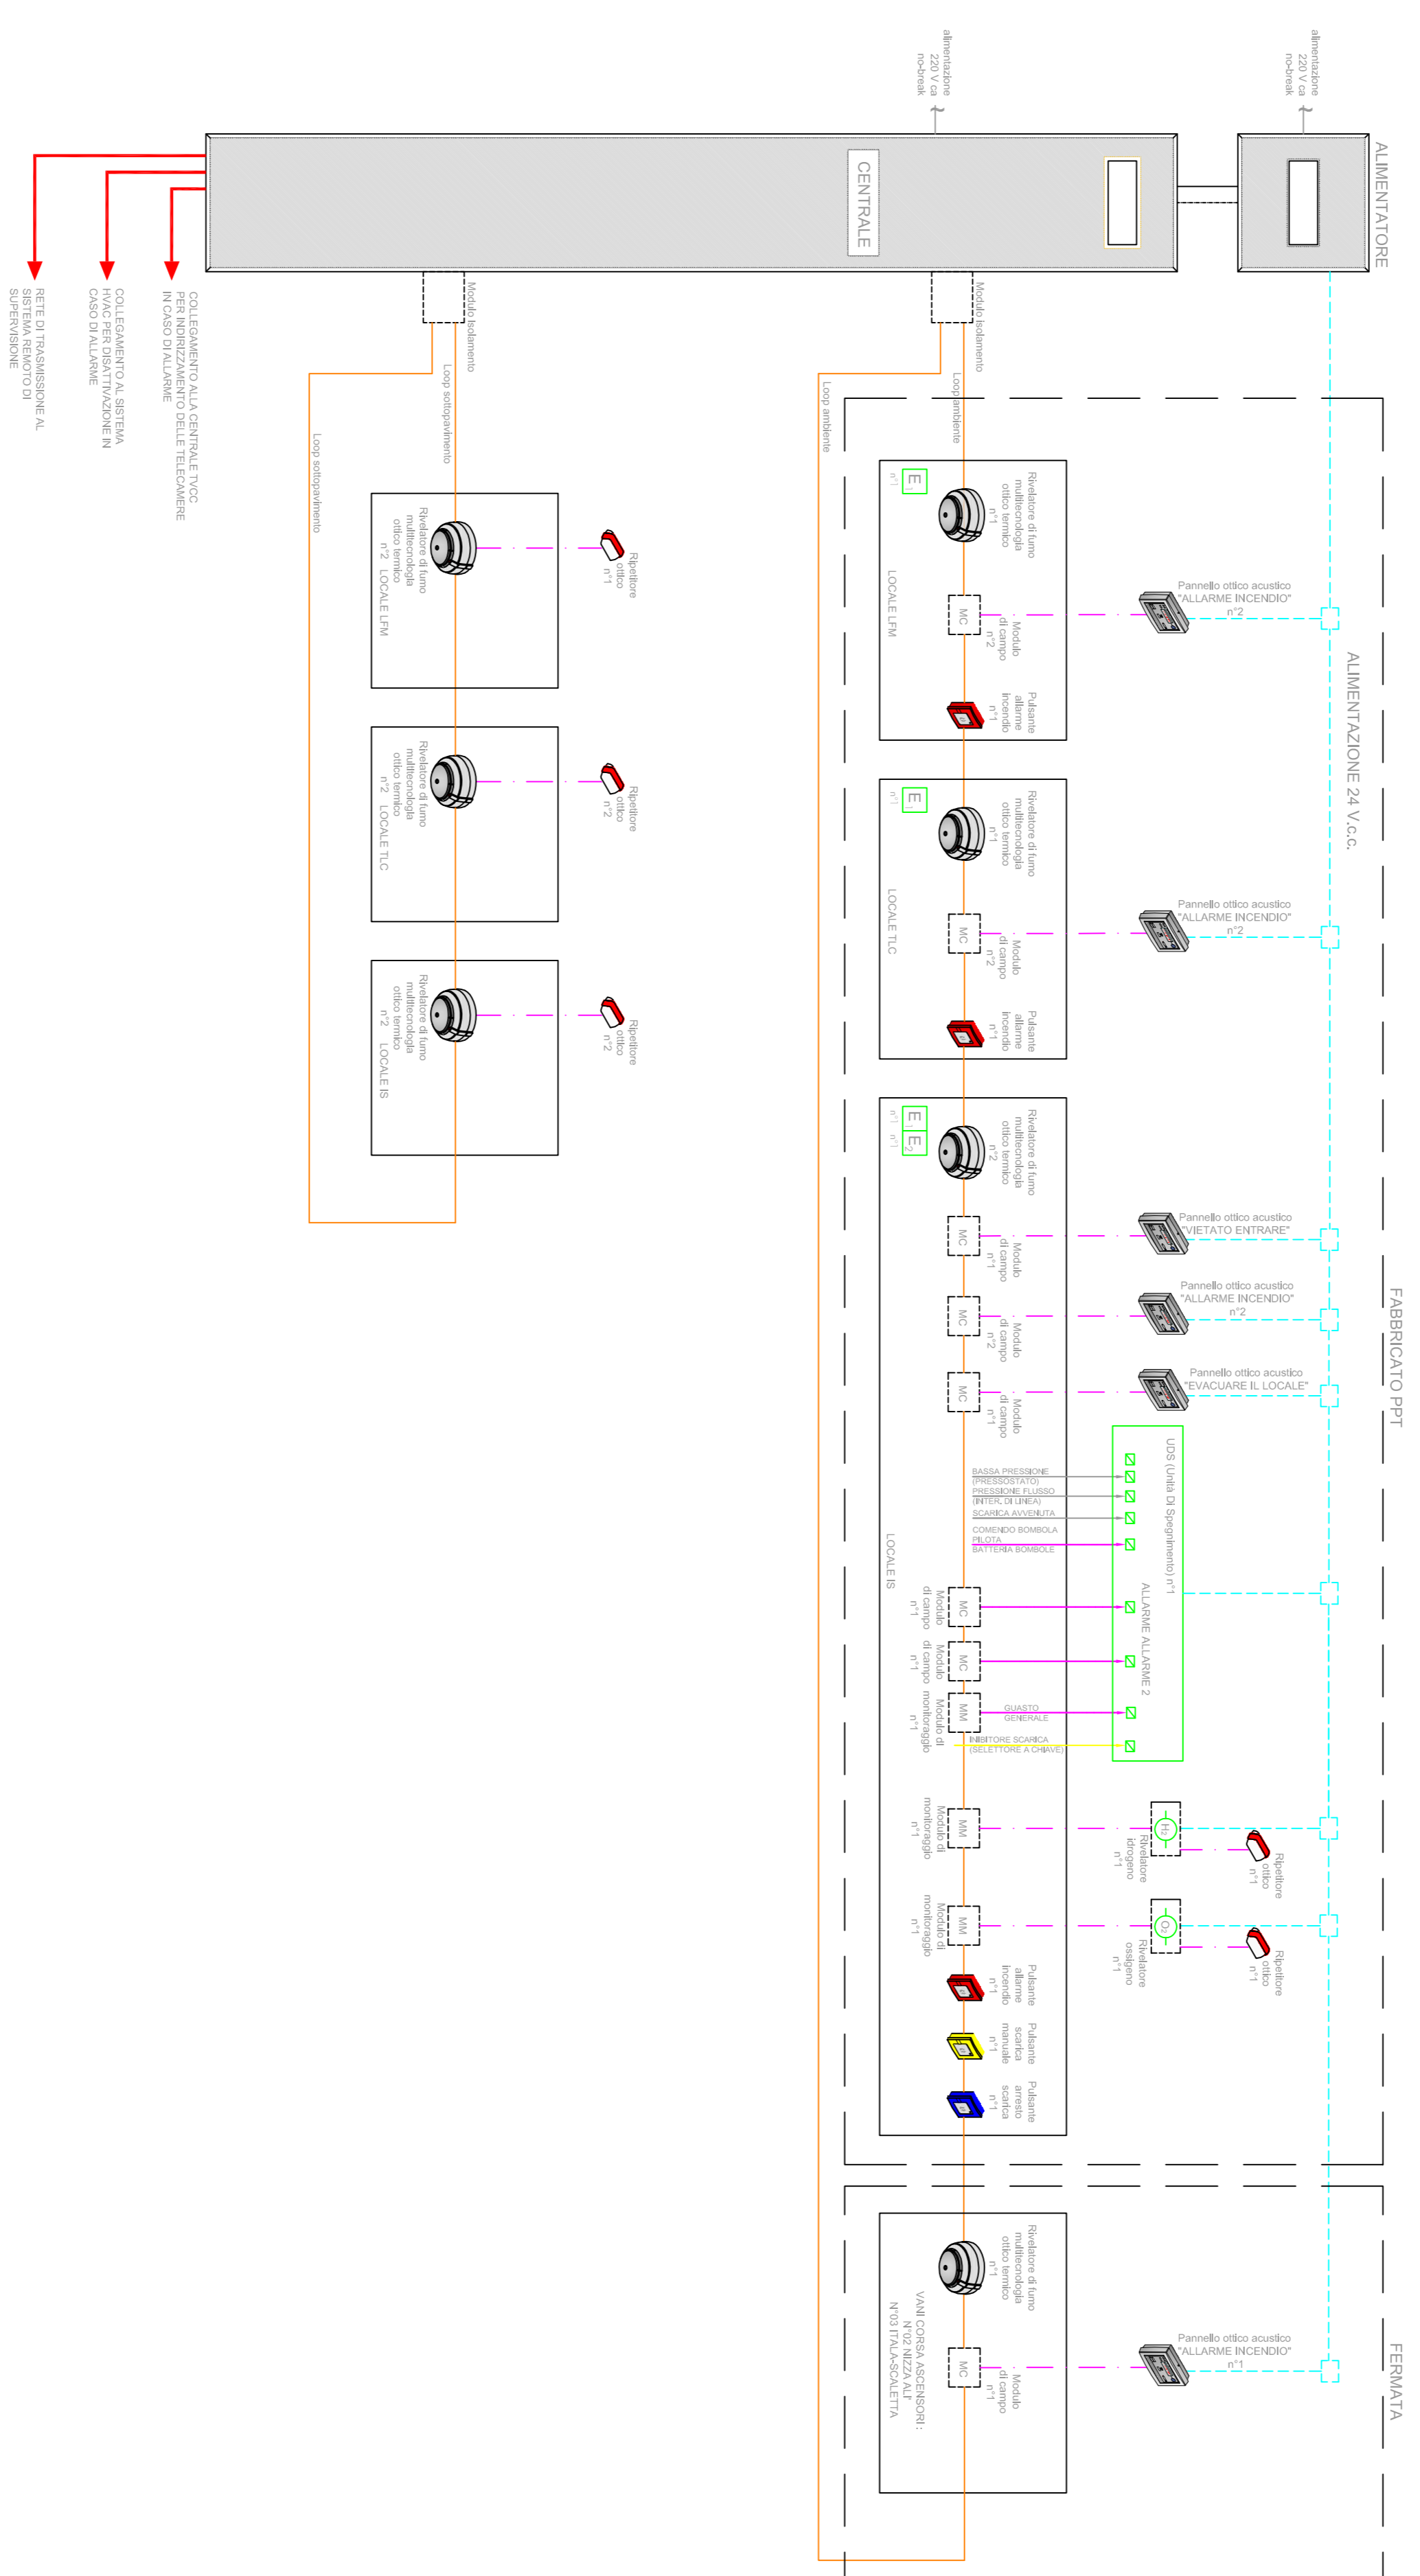

COMMITTENTE:  
  
**RFI**  
 RETTE FERROVIARIE ITALIANE  
 GRUPPO FERROVIE DELLO STATO ITALIANE

PROGETTAZIONE:  
  
**ITALFERR**  
 GRUPPO FERROVIE DELLO STATO ITALIANE

DIRETTRICE FERROVIARIA MESSINA - CATANIA - PALERMO  
 UO IMPIANTI INDUSTRIALI E TECNOLOGICI

PROGETTO DEFINITIVO

**RADDOPPIO DELLA TRATTA GIAMPILIERI - FUMEREDDO**  
 Lotto 2: Taormina (e) - Giampileri (e)

**Fabbricato tecnologico tipo PPT e fermate**  
 Impianto Rivelazione Incendi  
 Schema funzionale

SCALA: 1:1

COMMESSA	LOTTO	FASE	ENTE	TIPO DOC.	OPERADISCIPLINA	PROGR.	REV.
RS2S	02	D	17	DX	A114307	001	B

Revis.	Descrizione	Redatto	Data	Verificato	Data	Approvato	Data	Autorizzato	Data
A	Emissione Esecutivo	V. Barucci	09/09/2017	S. Micali	09/09/2017	P. Caltabiano	09/09/2017	A. Fabichì	Gennaio 2018
B	Emissione Esecutivo	V. Barucci	Gennaio 2018	S. Micali	Gennaio 2018	P. Caltabiano	Gennaio 2018		

File: K525.022.D.173X.A4897.001.8 n. Ediz.: 2730