



CONFIGURAZIONE LOTTO 2

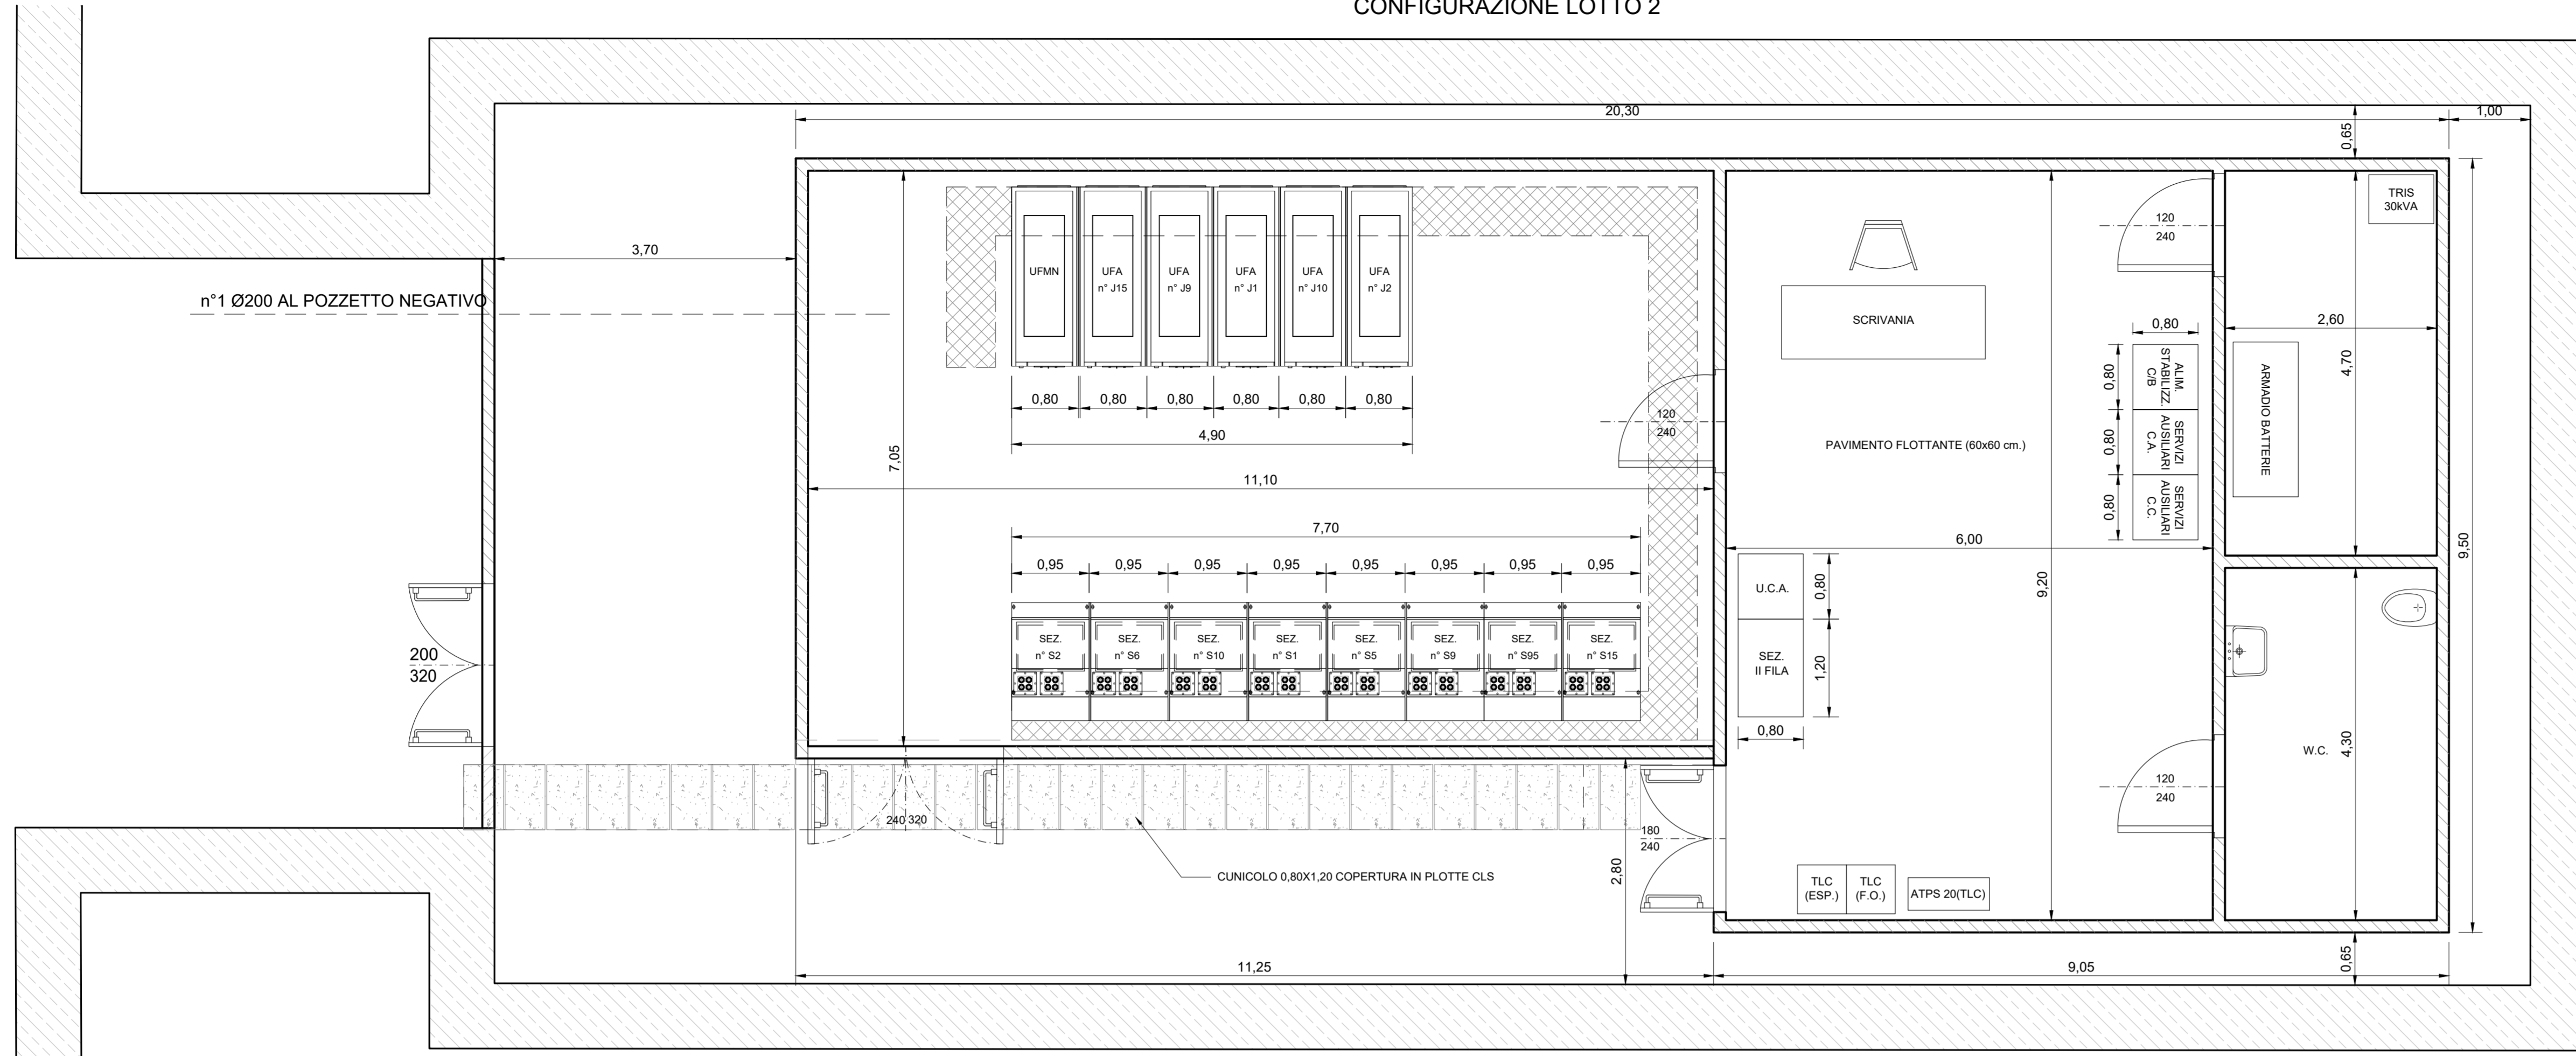

CONFIGURAZIONE LOTTO 1

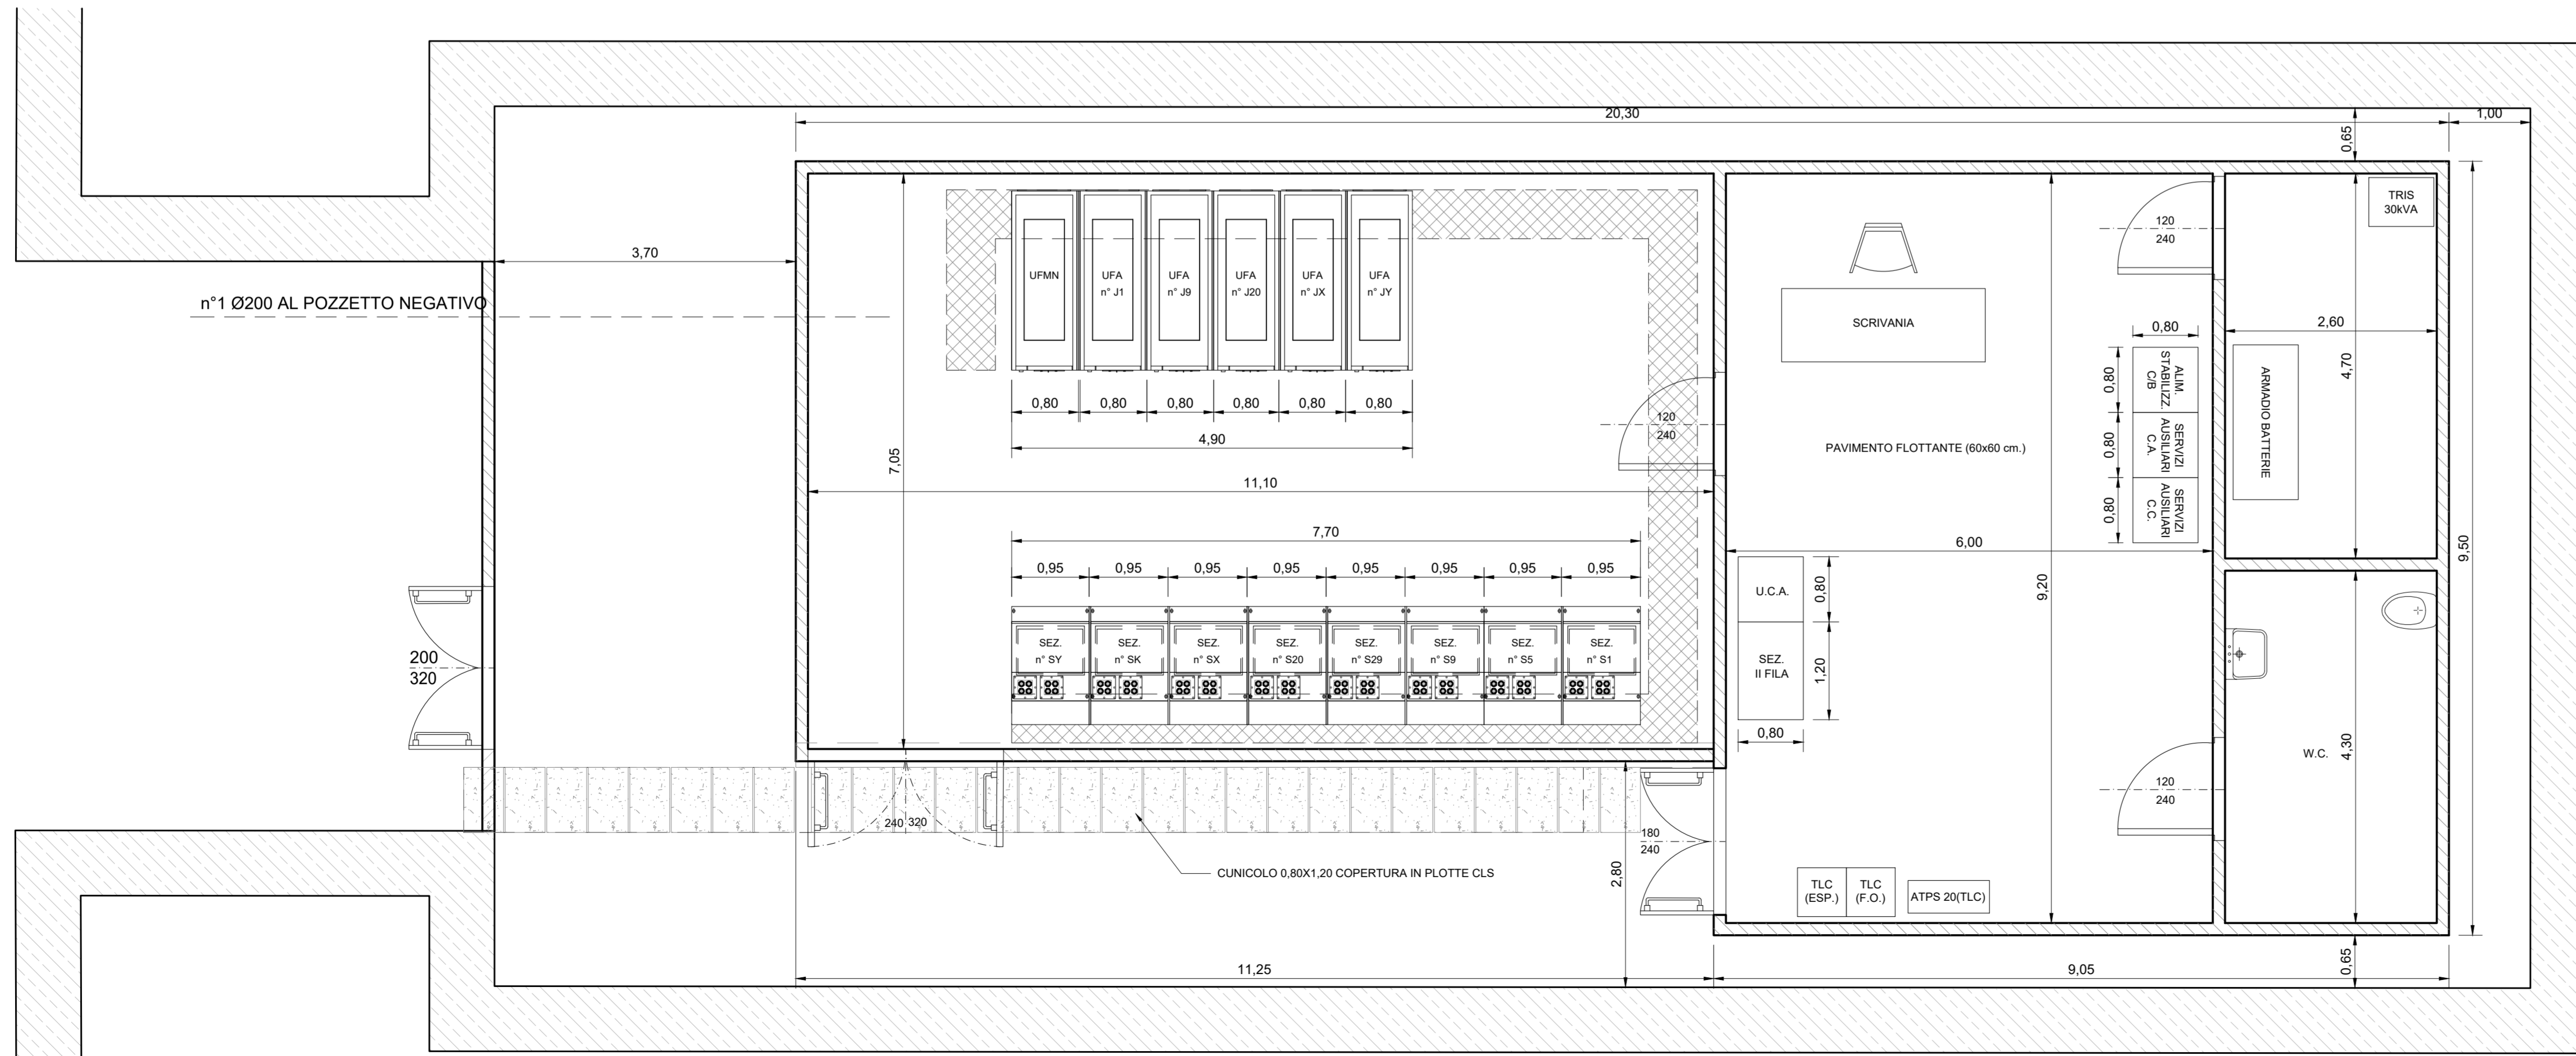

COMMITTENTE:  **RFI**
 RETE FERROVIARIA ITALIANA
 GRUPPO FERROVIE DELLO STATO ITALIANE

PROGETTAZIONE:  **ITAFERR**
 GRUPPO FERROVIE DELLO STATO ITALIANE

DIRETTRICE FERROVIARIA MESSINA - CATANIA - PALERMO
UO TECNOLOGIE SUD

PROGETTO DEFINITIVO

RADDOPPIO DELLA TRATTA GIAMPILIERI - FIUMEFREDDO
Lotto 1: Fiumefreddo (i) - Taormina (i) / Letojanni

IMPIANTI SSE
CABINA TE DI LETOJANNI - DISPOSIZIONE APPARECCHIATURE (LAYOUT)

SCALA : 1:50

COMMESSA	LOTTO	FASE	ENTE	TIPO DOC.	OPERA/DISCIPLINA	PROGR.	REV.
RS2S	01	D	67	PB	SE0200	001	B

Revis.	Descrizione	Redatto	Data	Verificato	Data	Approvato	Data	Autorizzato	Data
A	Emissione Esecutiva	G. Manfrè	10/2017	L. Surace	10/2017	P. Carlesimo	10/2017	A. Presta	
B	Consegna al CSLLPP	G. Manfrè	01/2018	L. Surace	01/2018	P. Carlesimo	01/2018		

File: RS2S01D67PBSE0200001B LAYOUT.dwg n. Elab.: 2824