ARCHITETTURA SISTEMA DI ESTENSIONE RADIOCOPERTURA GSM-P - GALLERIA TAORMINA

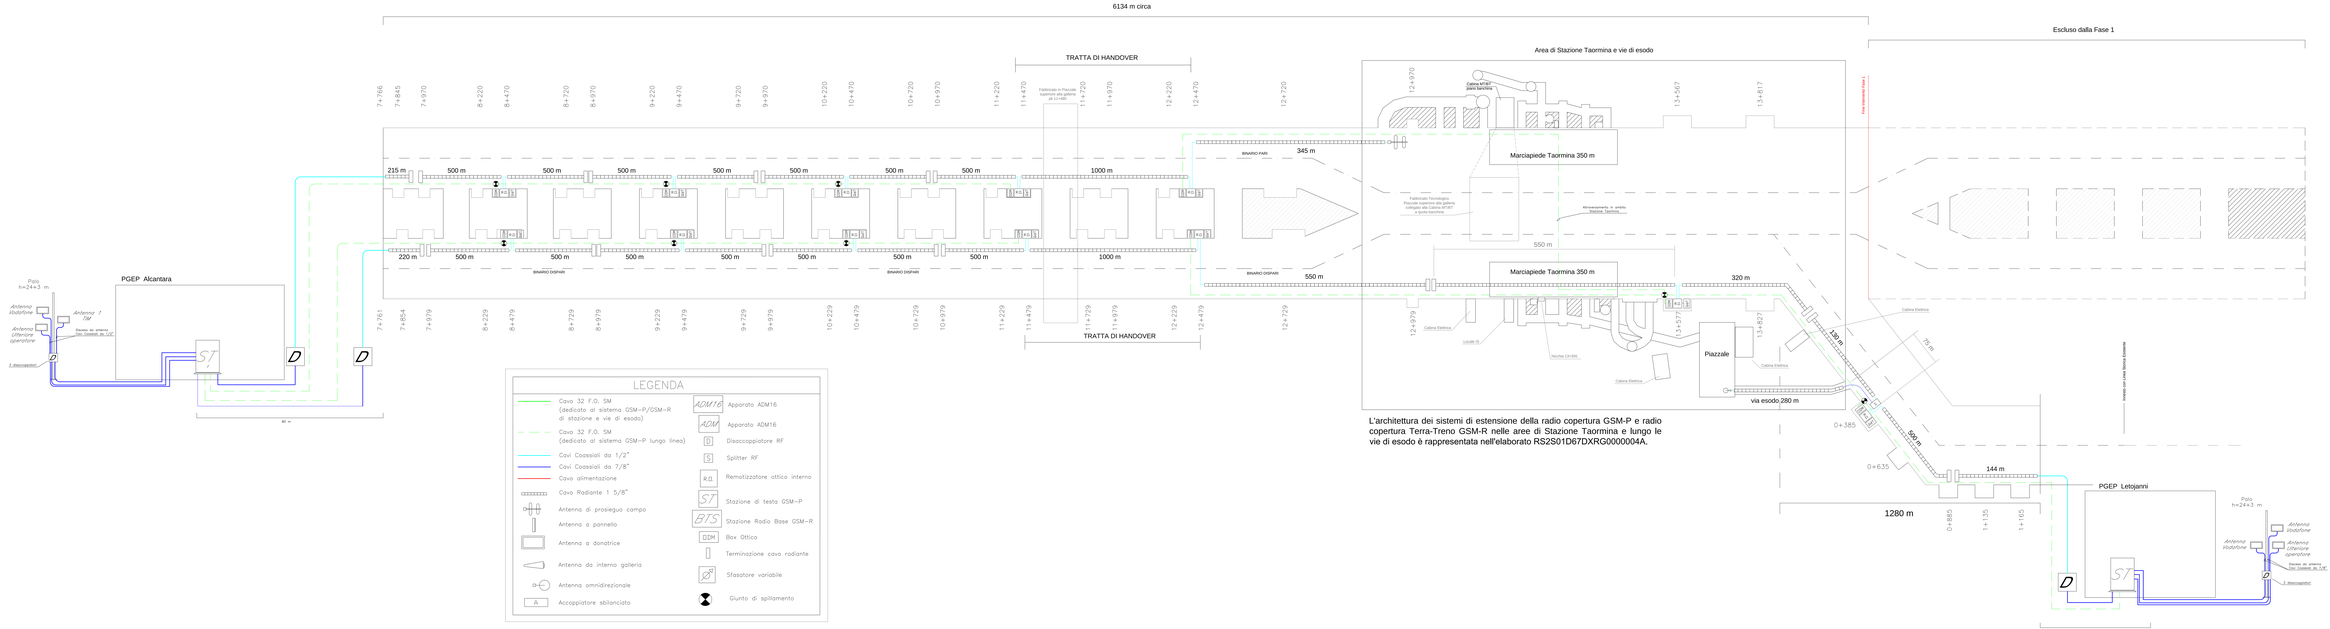

L'architettura dei sistemi di estensione della radio copertura GSM-P e radio copertura Terra-Treno GSM-R nelle aree di Stazione Taormina e lungo le vie di esodo è rappresentata nell'elaborato RS2S01D67DXRG0000004A.

COMMITTENTE

RFI RETE FERROVIARIA ITALIANA GRUPPO FERROVIE DELLO STATO ITALIANE

PROGETTAZIONE

ITALFERR GRUPPO FERROVIE DELLO STATO ITALIANE

DIREZTRICE FERROVIARIA MESSINA - CATANIA - PALERMO

U.O. TECNOLOGIE SUD

PROGETTO DEFINITIVO

RADDOPPIO DELLA TRATTA GIAMPILIERI - FIUMEFREDDO
Lotto 1: Fiumefreddo (S) - Taormina (S) / Letojanni

ARCHITETTURA SISTEMA DI ESTENSIONE RADIOCOPERTURA GSM-P
Discipline Tecnologiche

SCALA:

COMMESSA	LOTTO	FASE	ENTE	TIPO DOC.	OPERA/DISCIPLINA	PROGR.	REV.
RS2S	01	D	67	RG	XR G0	00 04	B

Rev.	Descrizione	Redatto	Data	Verificato	Data	Approvato	Data	Autorizzato Data
A	EMISSIONE	G.Pellegrino	Giugno 2019	A.Ciancio	Giugno 2019	A.Ciancio	Giugno 2019	A.Ciancio Giugno 2019
B	EMISSIONE	G.Pellegrino	Giugno 2020	A.Ciancio	Giugno 2020	A.Ciancio	Giugno 2020	A.Ciancio Giugno 2020

File: RS2S01D67DXRG0000004B.dwg

n. Elab.: 2004