Piano cavi 64 FO di dorsale e 50 cp in rame

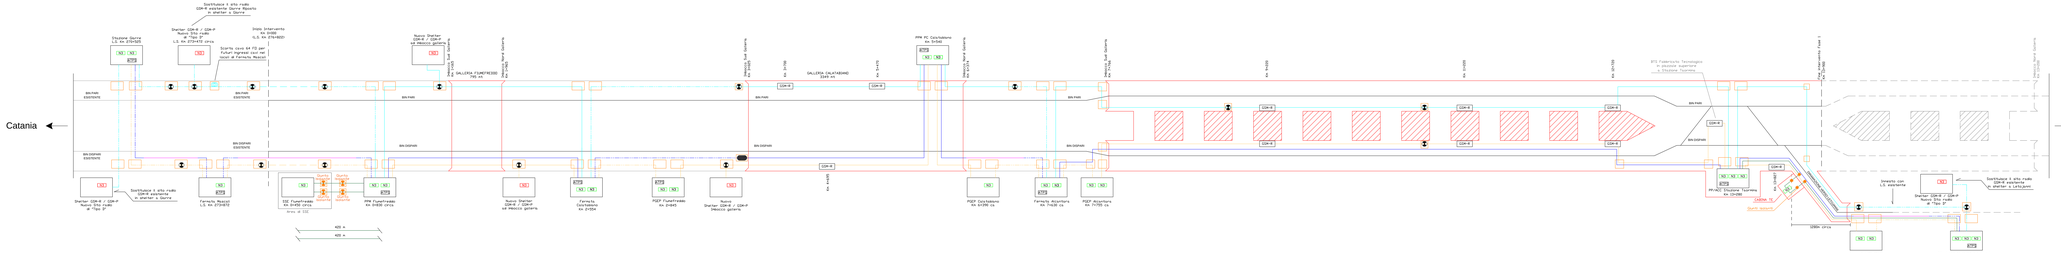
Catania
Messina
Sezionatore A alto reddo GSM-R esistente Genova Rapallo in sterrer a Genova