ELENCO INTERFERENZE

INIZIO PROGRESSIVA DI PROGETTO	FINE PROGRESSIVA DI PROGETTO	COMUNE	ENTE GESTORE	DESCRIZIONE DELLE EVIDENZE
Km 1+000	Km 1+000	FIUMEFREDDO	TELECOM ITALIA	ATTRAVERSAMENTO DI LINEA TELEFONICA interrata via Civi
Km 1+240	Km 1+240	FIUMEFREDDO	TELECOM ITALIA	ATTRAVERSAMENTO DI LINEA TELEFONICA INTERRATA E AREA AI MARGINI DELLA VIA MACCARONI
Km 1+480	Km 1+480	FIUMEFREDDO	TELECOM ITALIA	CAVO TELEFONICO INTERRATO MARGINE DESTRO VIA FEUDOGRANDE DIR. MARE MONTE
Km 1+480	Km 1+480	FIUMEFREDDO	TELECOM ITALIA	CAVO TELEFONICO PARTE INTERRATO E PARTE AEREA MARGINE SINISTRO TRAVERSA DI VIA FEUDOGRANDE
Km 2+350	Km 2+350	FIUMEFREDDO	TELECOM ITALIA	ATTRAVERSAMENTO DI DI LINEA TELEFONICA INTERRATA MARGINE SINISTRO STRADA SS.120 DIR MARE MONTE E FUTURA FIBRA OTTICA LATO DESTRO
Km 2+565	Km 2+565	FIUMEFREDDO	TELECOM ITALIA	ATTRAVERSAMENTO DI DI LINEA TELEFONICA SU PALI MARGINE SINISTRO DIR MARE MONTE S.P. 71 via Ponte Minissale
Km 3+100	Km 3+100	FIUMEFREDDO	TELECOM ITALIA	ATTRAVERSAMENTO DI LINEA TELEFONICA SU PALI trasversalmente alla S.P. 186
Km 5+430	Km 5+490	CALATABIANO	TELECOM ITALIA	ATTRAVERSAMENTO DI LINEA TELEFONICA SU PALI
Km 7+500	Km 7+500	TAORMINA	TELECOM ITALIA	ATTRAVERSAMENTO DI LINEA TELEFONICA SU PALI S.S. 185 MARGINE SINISTRO DIR MARE MONTE
Km 13+230	Km 13+230	TAORMINA	TELECOM ITALIA	SU PALI
Km.13+790	Km.13+790	TAORMINA	TELECOM ITALIA	linea aerea su pali in legno ai margini della strada provinciale per taormina
BRETELLA Km 1 +350	BRETELLA Km 1 +350	TAORMINA	COMUNE	CAVI TELEFONICI INTERRATI
PROGR. STORICA 292+797	PROGR. STORICA 292+797	TAORMINA	TELECOM ITALIA	----------

PRE INTERVENTO

CAVI TELEFONICI TELECOM ITALIA IN ATTRAVERSAMENTO VIABILITA' STRADALE

POST INTERVENTO

CAVI TELEFONICI TELECOM ITALIA IN ATTRAVERSAMENTO VIABILITA' STRADALE

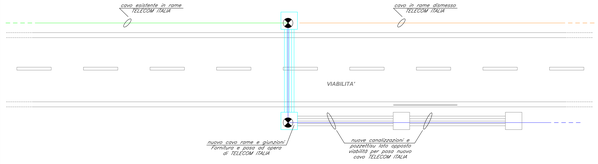

PRE INTERVENTO

CAVI TELEFONICI TELECOM ITALIA IN CANALIZZAZIONI LATERALI A VIABILITA'

POST INTERVENTO

CAVI TELEFONICI TELECOM ITALIA IN CANALIZZAZIONI LATERALI A NUOVA VIABILITA'

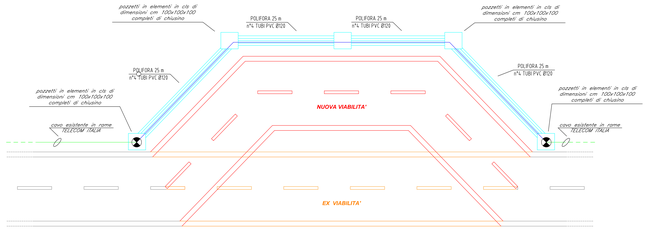

ATTRAVERSAMENTO FERROVIARIO CAVI TELEFONICI TELECOM ITALIA

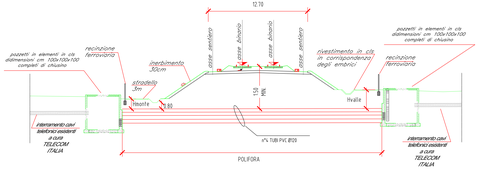

ATTRAVERSAMENTO TRINCEA FERROVIARIA CAVI TELEFONICI TELECOM ITALIA

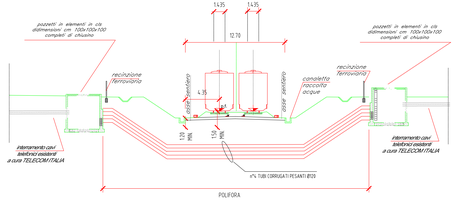

COMMITTENTE:

RFI RETE FERROVIARIA ITALIANA
GRUPPO FERROVIE DELLO STATO ITALIANE

PROGETTAZIONE

ITALFERR GRUPPO FERROVIE DELLO STATO ITALIANE

DIRETTRICE FERROVIARIA MESSINA - CATANIA - PALERMO

U.O. TECNOLOGIE SUD

PROGETTO DEFINITIVO

RADDOPPIO DELLA TRATTA GIAMPILIERI - FIUMEFREDDO
Lotto 1: Fiumefreddo (I) - Taormina (I) / Letojanni

Tipologici risoluzione interferenze cavi telefonici e FO

SCALA:

COMMESSA	LOTTO	FASE	ENTE	TIPO DOC.	OPERA/DISCIPLINA	PROGR.	REV.
RS2S	01	D	67	DIX	CV0002	002	A

Rev.	Descrizione	Redatto	Data	Verificato	Data	Approvato	Data	Autorizzato Data
A	Emissione definitiva	A. Bellomo	Giugno 2014	F. Ferrante	Giugno 2014	G. Bellomo	Giugno 2014	A. Lamberti Castronuovo Giugno 2014

ALMENO UNA COPIA FIRMATA DI QUESTO DOCUMENTO È DEPOSITATA PRESSO LA SEDE DELLA SOCIETÀ ITALFERR

File: RS2G01D67CRCV0002002A.dwg

n. Elab.: 2966-1