# ARCHITETTURA SISTEMA TERRA-TRENO GSM-R - GALLERIA FORZA D'AGRO'

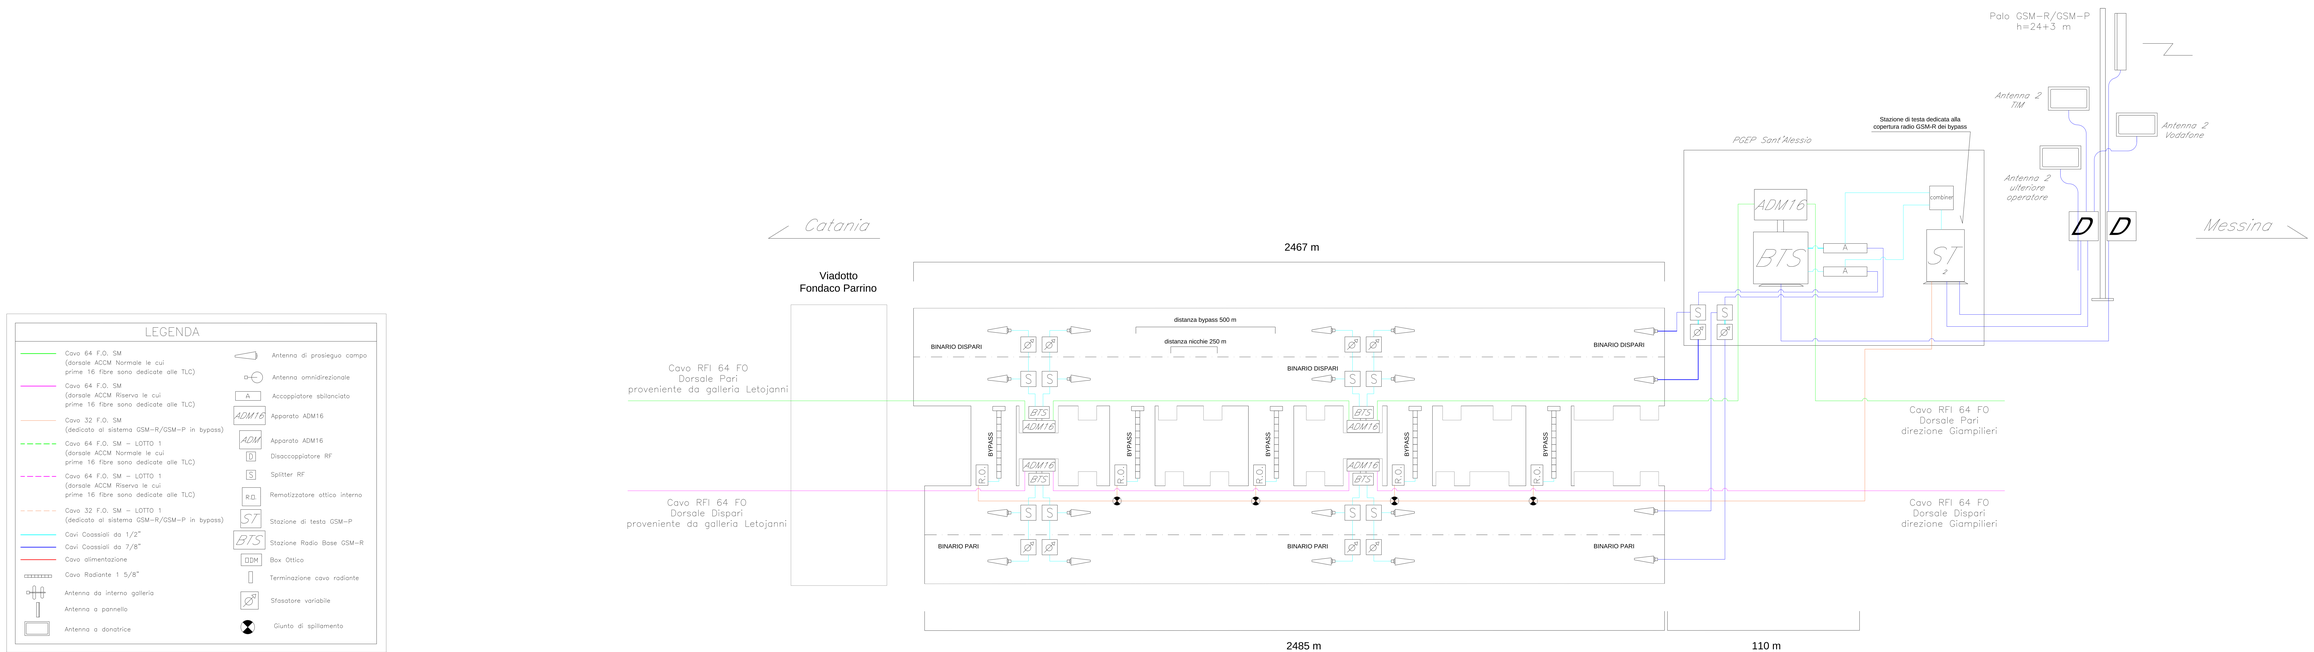


COMMITTENTE

RFI RETE FERROVIARIA ITALIANA GRUPPO FERROVIE DELLO STATO ITALIANE

PROGETTAZIONE

ITALFERR GRUPPO FERROVIE DELLO STATO ITALIANE

**DIRETTRICE FERROVIARIA MESSINA - CATANIA - PALERMO**

**U.O. TECNOLOGIE SUD**

**PROGETTO DEFINITIVO**

**RADDOPPIO DELLA TRATTA GIAMPILIERI - FIUMEFREDDO**
**Lotto 2: Taormina (s) - Giampilieri (s)**

ARCHITETTURA SISTEMA TERRA-TRENO GSM-R
GALLERIA FORZA D'AGRO'

SCALA:

| COMMESSA | LOTTO | FASE | ENTE | TIPO DOC. | OPERA/DISCIPLINA | PROGR. | REV. |
|---|---|---|---|---|---|---|---|
| RH3C | 02 | 00 | ENT | DI D | I1 GN0F00 | 001 | B |

| Rev. | Descrizione | Redatto | Data | Verificato | Data | Approvato | Data | Autorizzato Data |
|---|---|---|---|---|---|---|---|---|
| A | Emissione Esterna | G. ESPOSITO | Giugno 2011 | F. GRISOLIA | Giugno 2011 | P. CIPRIANI | Giugno 2011 | A. ROMEO Giugno 2011 |
| B | Emissione Esecutiva | G. ESPOSITO | Ottobre 2012 | F. GRISOLIA | Ottobre 2012 | P. CIPRIANI | Ottobre 2012 | A. ROMEO Ottobre 2012 |

ORDINE DEGLI INGEGNERI PROV. ROMA Ing. Antonio ROMEO Sez. A n. 12788

File: RH3C02GN0F00001B.pdf

n. Elab.: **B01**