ARCHITETTURA SISTEMA ESTENSIONE RADIOCOPERTURA GSM-P - GALLERIA QUALI

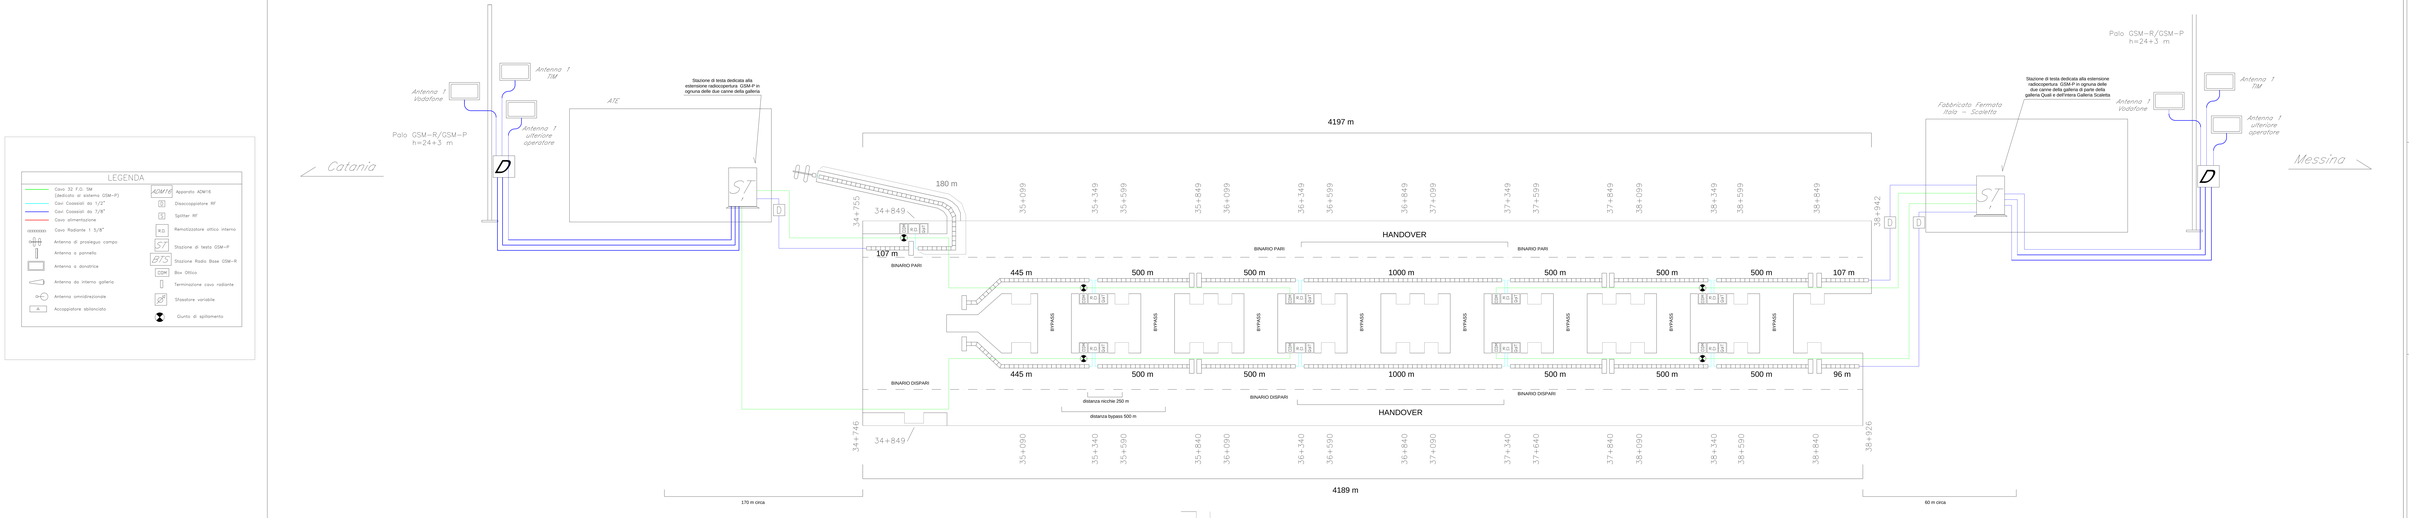

COMMITTENTE

RFI RETE FERROVIARIA ITALIANA GRUPPO FERROVIE DELLO STATO

PROGETTISTA

ITALFERR GRUPPO FERROVIE DELLO STATO

DIRETTRICE FERROVIARIA MESSINA - CATANIA - PALERMO

U.O. TECNOLOGIE SUD

PROGETTO DEFINITIVO

RADDOPPIO DELLA TRATTA GIAMPILIERI – FIUMEFREDDO
Lotto 2: Taormina (a) - Giampilieri (a)

ARCHITETTURA SISTEMA DI ESTENSIONE RADIOCOPERTURA GSM-P
GALLERIA QUALI

SCALA:

| CODICE IDENTIFICAZIONE | | |