Impianti di Informazione al Pubblico - Stazione Letojanni

LEGENDA

(...) CODICE BINARIO (...)

INDICATORE DI BINARIO A DOPPIA FACCIA CON MODULI A LED PASSO 5mm TRASTUBI IN PROFILATO ALLUMINIO CON PROTEZIONE FRONTALE FRAGMENTE CLASSE DI PROTEZIONE IP55.

42" MONITOR 42" Portenze

CAVO DI SEGNALE F.F.O.

CAVO DI ALIMENTAZIONE BIPOLARE

Note:
1) La sezione dei cavi elettrici di alimentazione dovrà essere adeguata in base alla potenza dei dispositivi da alimentare e della distanza tra tali dispositivi ed il locale tecnico TLC.
2) La tipologia dei cavi FO ed elettrici in termini di protezione, tipologia guaina esterna, resistenza e reazione al fuoco dovrà essere conforme alla normativa vigenti in materia.

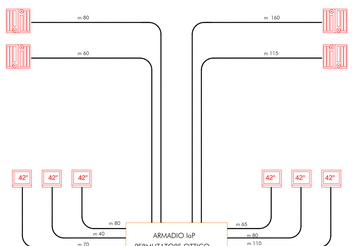

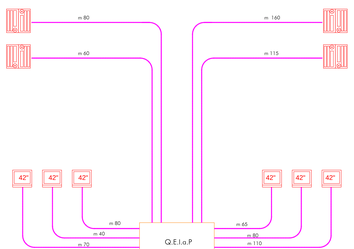

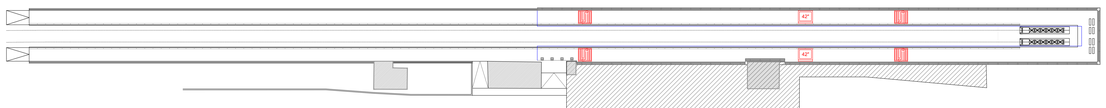

COMMITTENTE:

RFI RETE FERROVIARIA ITALIANA
GRUPPO FERROVIE DELLO STATO ITALIANE

PROGETTAZIONE:

ITALFERR
GRUPPO FERROVIE DELLO STATO ITALIANE

DIREZIONE FERROVIARIA MESSINA - CATANIA - PALERMO

U.O. TECNOLOGIE SUD

PROGETTO DEFINITIVO

RADDOPPIO DELLA TRATTA GIAMPILIERI - FIUMEFREDDO
Lotto 2: Taormina (e) - Giampilieri (e)

Impianti di Informazione al Pubblico - Stazione Letojanni

SCALA:

COMMESSA	LOTTO	FASE	ENTE	TIPO DOC.	OPERA/DISCIPLINA	PROGR.	REV.
RS2S	02	D	67	DX	IP0000	001	B

Rev.	Descrizione	Redatto	Data	Verificato	Data	Approvato	Data	Autorizzato Data
A	Emissione Definitiva	A. RUSSO	Ottobre 2012	F. VISSANI	Ottobre 2012	P. CHIRCHIRARA	Ottobre 2012	G. MARRONE Ottobre 2012
B	Emissione Definitiva	A. RUSSO	Dicembre 2013	F. VISSANI	Dicembre 2013	P. CHIRCHIRARA	Dicembre 2013	G. MARRONE Dicembre 2013

File: RS2S02D67DXIP0000001B.dwg

n. Elab.: 2998