Impianti di Informazione al Pubblico - Fermata Sant'Alessio

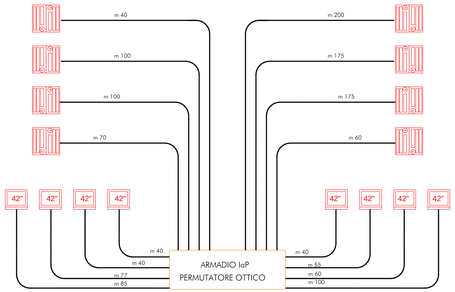

Pianta quota banchina

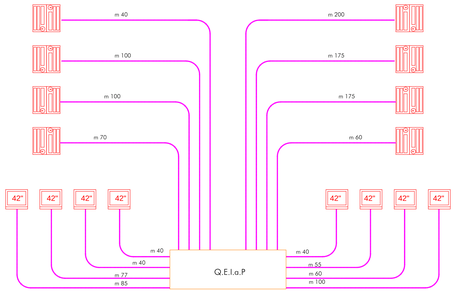

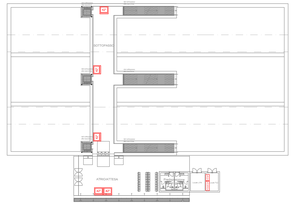

Pianta quota sottopasso

LEGENDA

(QUADRO MURALI)

INDICATORE DI BINARIO A DOPPIA FACCIA CON MODULI A LED PASSO 5mm STRUTTURA IN PROFILATO DI ALLUMINIO CON PROTEZIONE FRONTALE TRASPARENTE CLASSE DI PROTEZIONE IP55.

42" MONITOR 42" Partenze

CAVO DI SEGNALE 4 F. O.

CAVO DI ALIMENTAZIONE BIPOLARE

Note:
1) La sezione dei cavi elettrici di alimentazione dovrà essere adeguata in base alla potenza dei dispositivi da alimentare e dalla distanza tra tali dispositivi ed il locale tecnico TLC.
2) La tipologia dei cavi FO ed elettrici in termini di protezione, tipologia guaina esterna, resistenza e reazione al fuoco dovrà essere conforme alle normative vigenti in materia.

COMMITTENTE:

RFI
RETE FERROVIARIA ITALIANA
GRUPPO FERROVIE DELLO STATO ITALIANE

PROGETTAZIONE:

ITALFERR
GRUPPO FERROVIE DELLO STATO ITALIANE

DIRETTRICE FERROVIARIA MESSINA - CATANIA - PALERMO

U.O. TECNOLOGIE SUD

PROGETTO DEFINITIVO

RADDOPPIO DELLA TRATTA GIAMPILIERI - FIUMEFREDDO
Lotto 2: Taormina (e) - Giampilieri (e)

Impianti di Informazione al Pubblico - Fermata Sant'Alessio

SCALA:

COMMESSA	LOTTO	FASE	ENTE	TIPO DOC.	OPERA/DISCIPLINA	PROGR.	REV.
RS2S	02	D	67	DX	IP0000	002	B

Rev.	Descrizione	Redatto	Data	Verificato	Data	Approvato	Data	Autorizzato Data
A	Emissione Definitiva	A. SCAVO	Ottobre 2017	F. ANDENA	Ottobre 2017	F. CARLOMAGNO	Ottobre 2017	
B	Emissione Definitiva	A. SCAVO	Dicembre 2021	F. ANDENA	Dicembre 2021	F. CARLOMAGNO	Dicembre 2021	

F.Gv. RS2S02D67DXIP0000002B.dwg

n. Elab.: 2999