ELENCO INTERFERENZE

INIZIO PROGRESSIVA DI PROGETTO	FINE PROGRESSIVA DI PROGETTO	COMUNE	ENTE GESTORE	DESCRIZIONE DELLE EVIDENZE
Km 16+150	Km 16+150	LETOJANNI	TELECOM ITALIA	ATTRAVERSAMENTO DI LINEA AEREA TELEFONICA SU PALI IN LEGNO E IN PARTE INTERRATA argine destro torrente letoianni su Fiumara
Km 16+221	Km 16+221	LETOJANNI	TELECOM ITALIA	ATTRAVERSAMENTO DI LINEA TELEFONICA SU PALI IN LEGNO argine destro torrente letoianni su S.P.N.13
Km 23+200	Km 23+200	SANT'ALESSIO SICULO	TELECOM ITALIA	ATTRAVERSAMENTO DI LINEA TELEFONICA SU PALI via Locco
Km 23+420	Km 23+420	SAVOCA	TELECOM ITALIA	ATTRAVERSAMENTO DI LINEA TELEFONICA SU PALI via S.Francesco di Paola S.P.18
Km 32+750	Km 32+750	NIZZA DI SICILIA	TELECOM ITALIA	ATTRAVERSAMENTO DI LINEA TELEFONICA aerea trasversalmente alla strada S.P. 27
Km 32+900	Km 32+900	NIZZA DI SICILIA	TELECOM ITALIA	ATTRAVERSAMENTO DI LINEA TELEFONICA SU PALI (lato dx dir monte mare strada argine torrente)
Km 33+100	Km 33+100	ALI TERME	TELECOM ITALIA	LINEA AEREA TELEFONICA SU STRADELLO ARGINALE TORRENTE FIUMEDINISI ARGINE SINISTRO
Km 34+000	Km 34+000	ALI' TERME	TELECOM ITALIA	ATTRAVERSAMENTO DI LINEA TELEFONICA SU PALI
Km 34+650	Km 34+650	ALI' TERME	TELECOM ITALIA	ATTRAVERSAMENTO DI LINEA AEREA TELEFONICA SU PALI IN LEGNO E IN RESINA
Km 38+900	Km 38+900	ITALA	TELECOM ITALIA	ATTRAVERSAMENTO DI LINEA TELEFONICA SU PALI versante sn direz.monti via Itala Sup.
Km 39+171	Km 39+171	SCALETTA	TELECOM ITALIA	ATTRAVERSAMENTO DI LINEA AEREA su muraglione in via goidomandri margine destro dir. Mare monti con interramento del cavo in rame e fibra
Km 41+900	Km 41+900	MESSINA	TELECOM ITALIA	LINEA TELEFONICAAEREA SU PALI IN LEGNO E RESINA MARGINE DESTRO sa.114 DIR. ME-CT E FIBRA INTERRATA MARGINE SINISTRO
INTERFERENZE CON CONVENZIONI				
Km 42+173	Km 42+173	MESSINA	TELECOM ITALIA	ATTRAVERSAMENTO DI LINEA TELEFONICA
Km 42+173	Km 42+173	MESSINA	TELECOM ITALIA	ATTRAVERSAMENTO DI LINEA TELEFONICA
Km 42+173	Km 42+173	MESSINA	TELECOM ITALIA	ATTRAVERSAMENTO DI LINEA TELEFONICA

PRE INTERVENTO

CAVI TELEFONICI TELECOM ITALIA IN ATTRAVERSAMENTO VIABILITA' STRADALE

POST INTERVENTO

CAVI TELEFONICI TELECOM ITALIA IN ATTRAVERSAMENTO VIABILITA' STRADALE

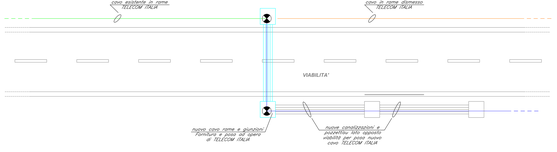

PRE INTERVENTO

CAVI TELEFONICI TELECOM ITALIA IN CANALIZZAZIONI LATERALI A VIABILITA'

POST INTERVENTO

CAVI TELEFONICI TELECOM ITALIA IN CANALIZZAZIONI LATERALI A NUOVA VIABILITA'

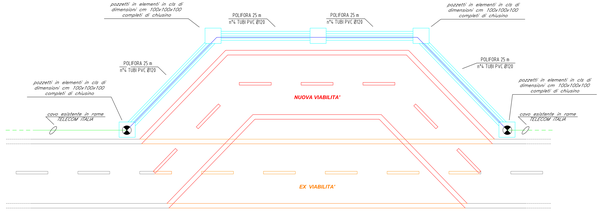

ATTRAVERSAMENTO FERROVIARIO CAVI TELEFONICI TELECOM ITALIA

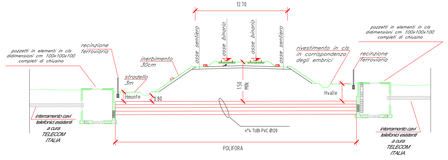

ATTRAVERSAMENTO TRINCEA FERROVIARIA CAVI TELEFONICI TELECOM ITALIA

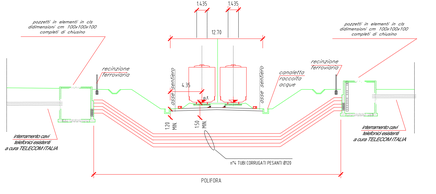

COMMITTENTE:

RFI RETE FERROVIARIA ITALIANA
GRUPPO FERROVIE DELLO STATO ITALIANE

PROGETTAZIONE:

ITALFERR
GRUPPO FERROVIE DELLO STATO ITALIANE

DIRETTRICE FERROVIARIA MESSINA - CATANIA - PALERMO

U.O. TECNOLOGIE SUD

PROGETTO DEFINITIVO

RADDOPPIO DELLA TRATTA GIAMPILIERI - FIUMEFREDDO
Lotto 2: Taormina (e) - Giampilieri (e)

Tipologici risoluzione interferenze cavi FO TELECOM ITALIA

SCALA:

COMMESSA	LOTTO	FASE	ENTE	TIPO DOC.	OPERA/DISCIPLINA	PROGR.	REV.
RS2S	02	D	67	D8	CV0001	002	A

Rev.	Descrizione	Redatto	Data	Verificato	Data	Approvato	Data	Autorizzato Data
A	Emissione Ordinaria	A.Ferrante	Giugno 2020	G.Bellomo	Giugno 2020	P.A.Scimone	Giugno 2020	G.Fadda Giugno 2020

CODIFICA DOCUMENTO
RS2S0267D8CV0001002002A.dwg

Cl. Doc. 3003-1

File: RS2S0267D8CV0001002002A.dwg