



LEGENDA	
CANTIERI	
CB - CAMPO BASE	CO - CANTIERE OPERATIVO
CA - AREA TECNICA	CA - CANTIERE ARMAMENTO/TECNOLOGIE
AT - AREA TECNICA	CA - CANTIERE ARMAMENTO
GALLERIE	
GALLERIA NATURALE	GALLERIA ARTIFICIALE
SCAVO TRADIZIONALE	SCAVO MECCANIZZATO
OPERE A CIELO APERTO	
TRINCEA	RILEVATO
VIADOTTO	LINEA ESISTENTE
OPERE A CIELO APERTO	
S.S.E.	NUOVA FERMATA

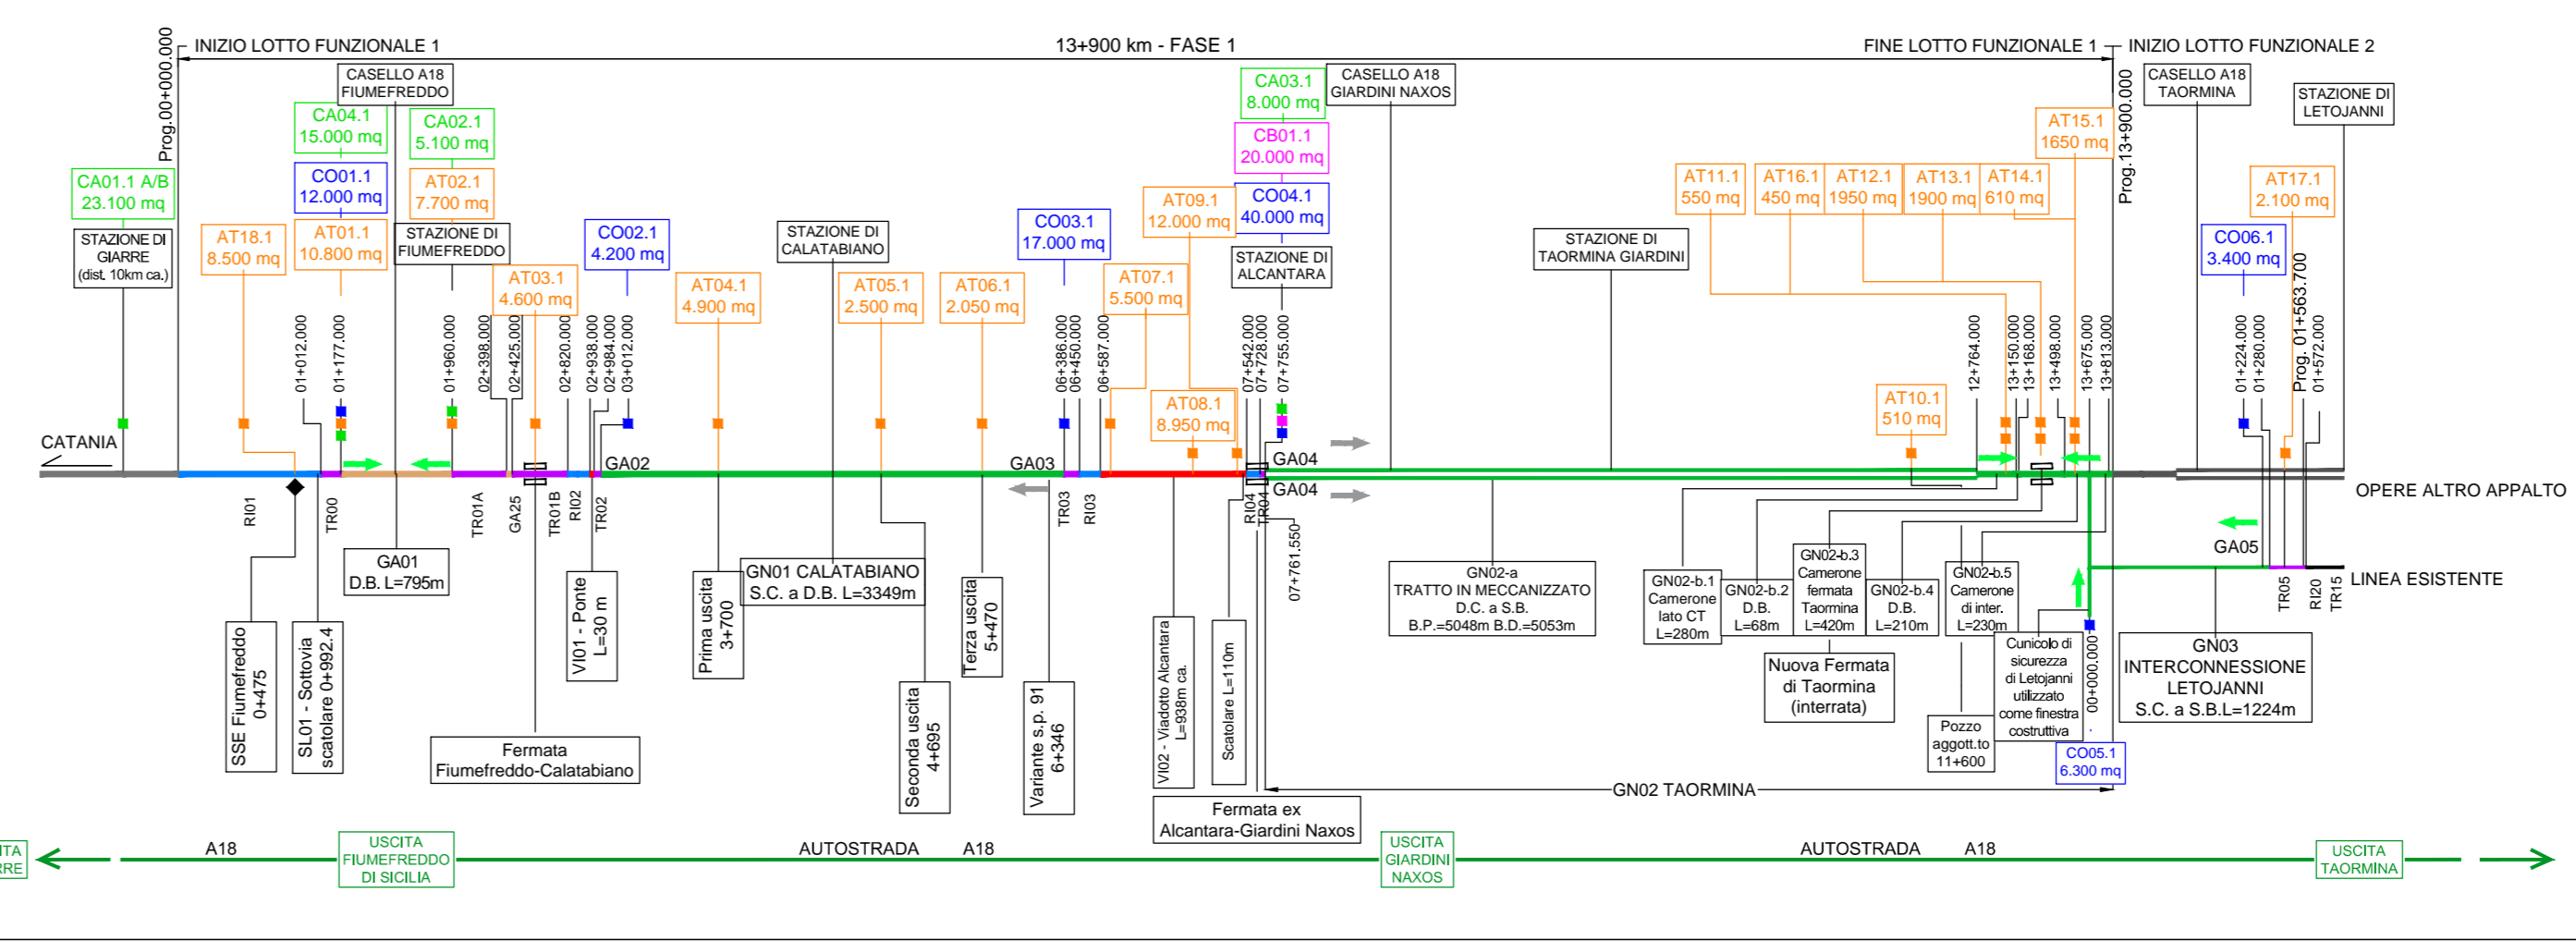

KEY PLAN INTERVENTO

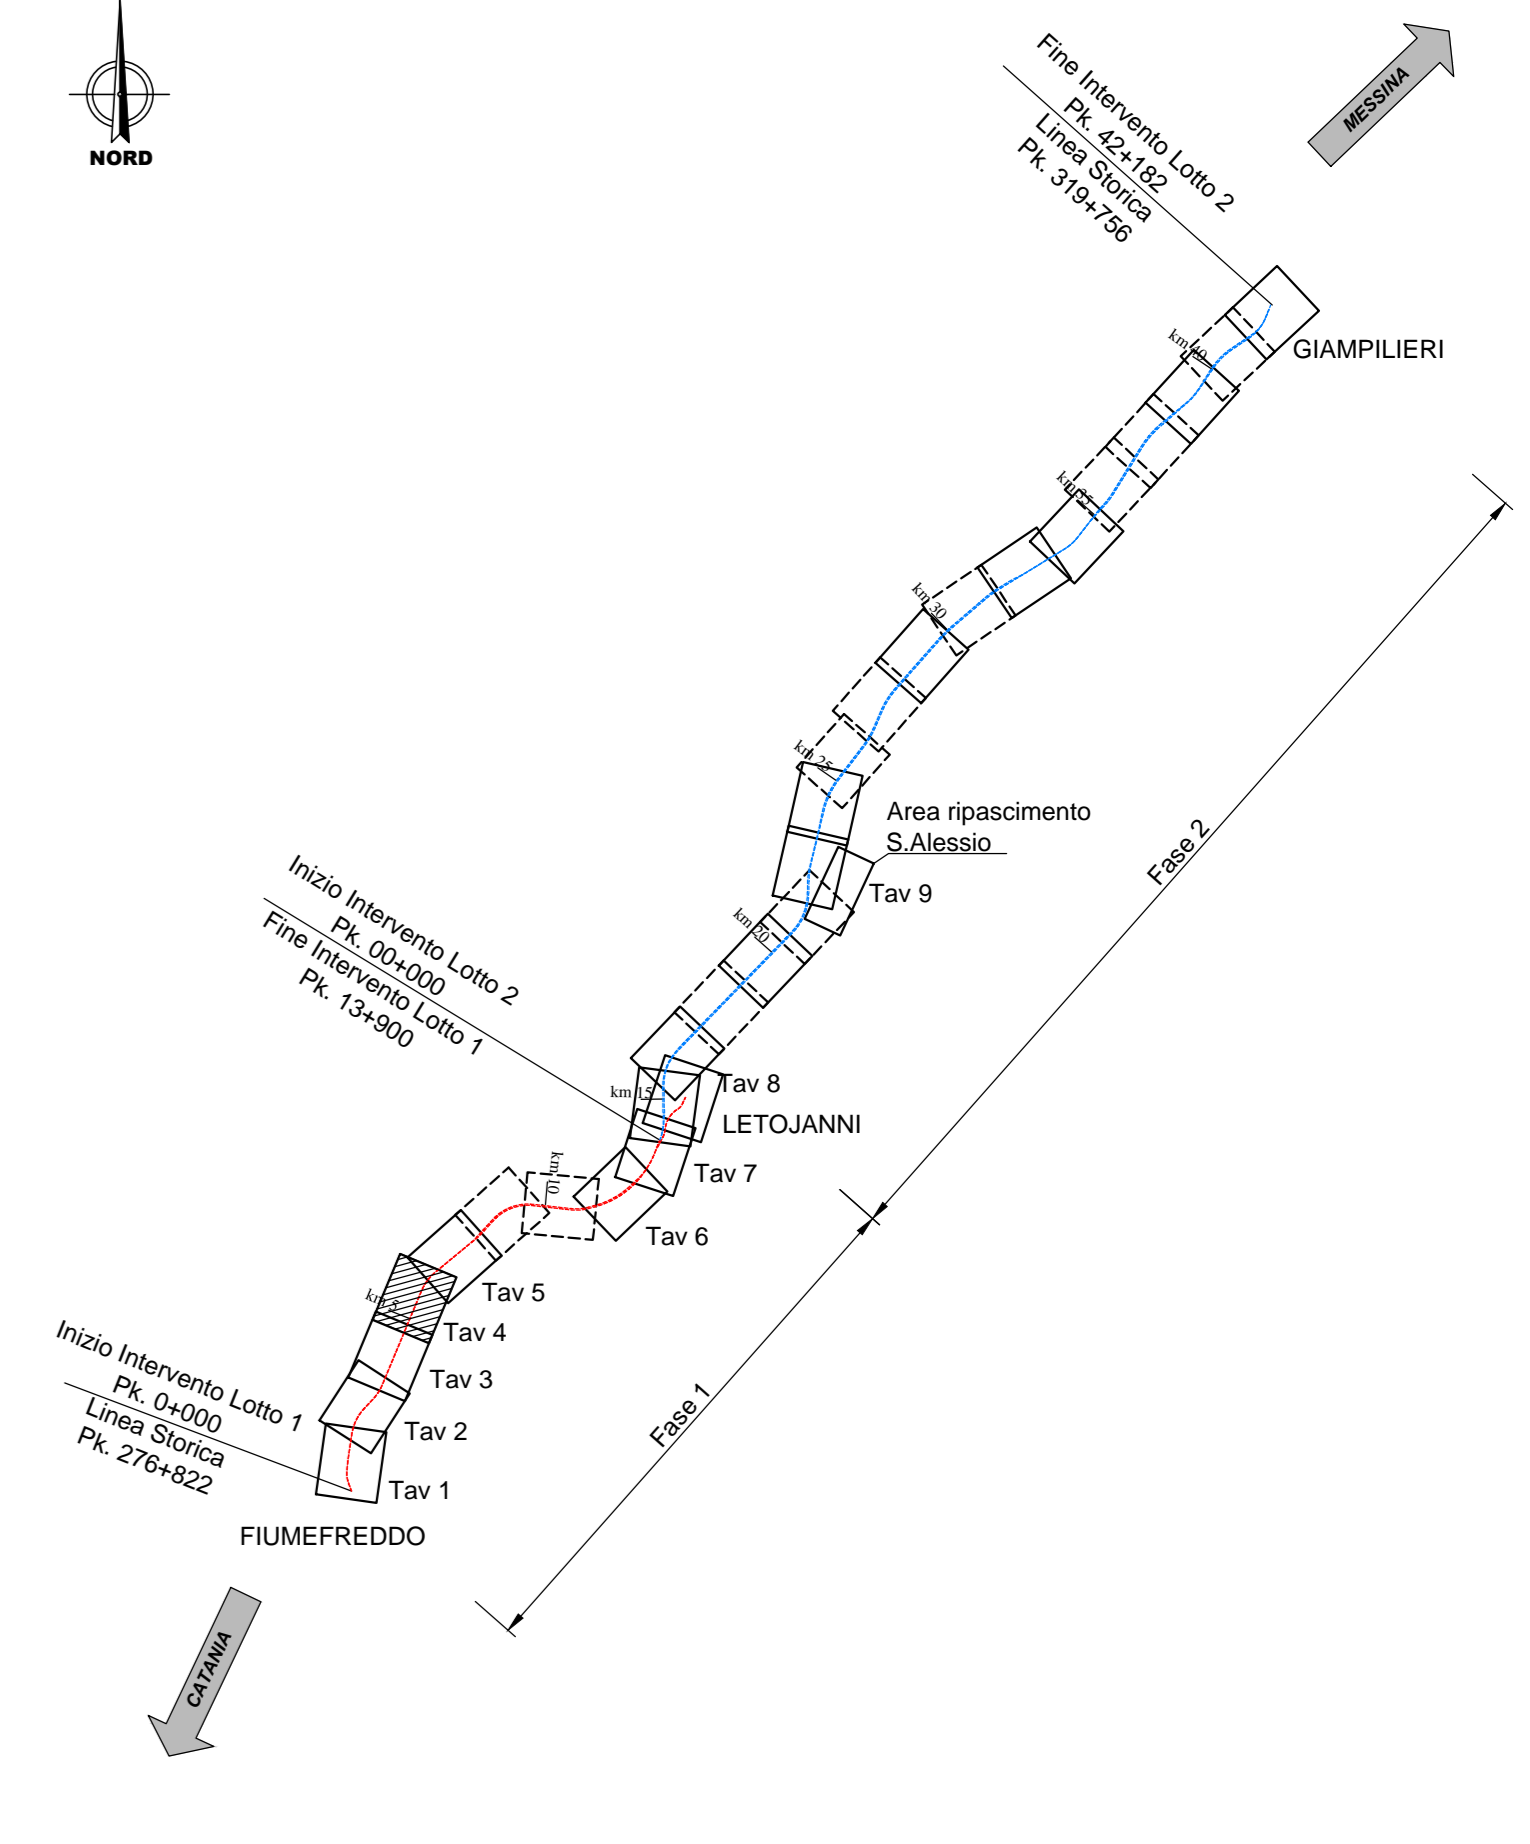


OPERE IN PROGETTO A CURA DI ALTRO APPALTO - LOTTO FUNZIONALE 2

NOTA: GLI ELABORATI NEI RIQUADRI TRATTEGGIATI SONO STATI ELIMINATI POICHE' SU DI ESSI NON RICADONO AREE DI CANTIERE.

LEGENDA

CB - CANTIERE BASE	OPERE IN PROGETTO
CO - CANTIERE OPERATIVO	LINEA FERROVIARIA IN PROGETTO
CA - CANTIERE ARMAMENTO/TECNOLOGIE	OPERE IN PROGETTO A CURA DI ALTRO APPALTO LOTTO FUNZIONALE 2
AT - AREA TECNICA	LINEA FERROVIARIA ESISTENTE
AS - AREA STOCCAGGIO	AUTOSTRADA
DT - DEPOSITO TEMPORANEO	VIABILITÀ PRINCIPALE
AREE DI CANTIERE A CURA DI ALTRO APPALTO	VIABILITÀ SECONDARIA O LOCALE
DEMOLIZIONI	STRADA PODERALE
ACCESSO AI CANTIERI	PISTA DI CANTIERE
CONFINI COMUNALI	STRADA DA ADEGUIARE
FRONTE DI AVANZAMENTO IN GALLERIA - SCAVO TRADIZIONALE	CORSI D'ACQUA
FRONTE DI AVANZAMENTO IN GALLERIA - SCAVO MECCANIZZATO	AREA DI LAVORO
SENZO UNICO DI MARCIA PER I MEZZI DI CANTIERE	AREA DI LAVORO OPERE IN SOTTERRANEO

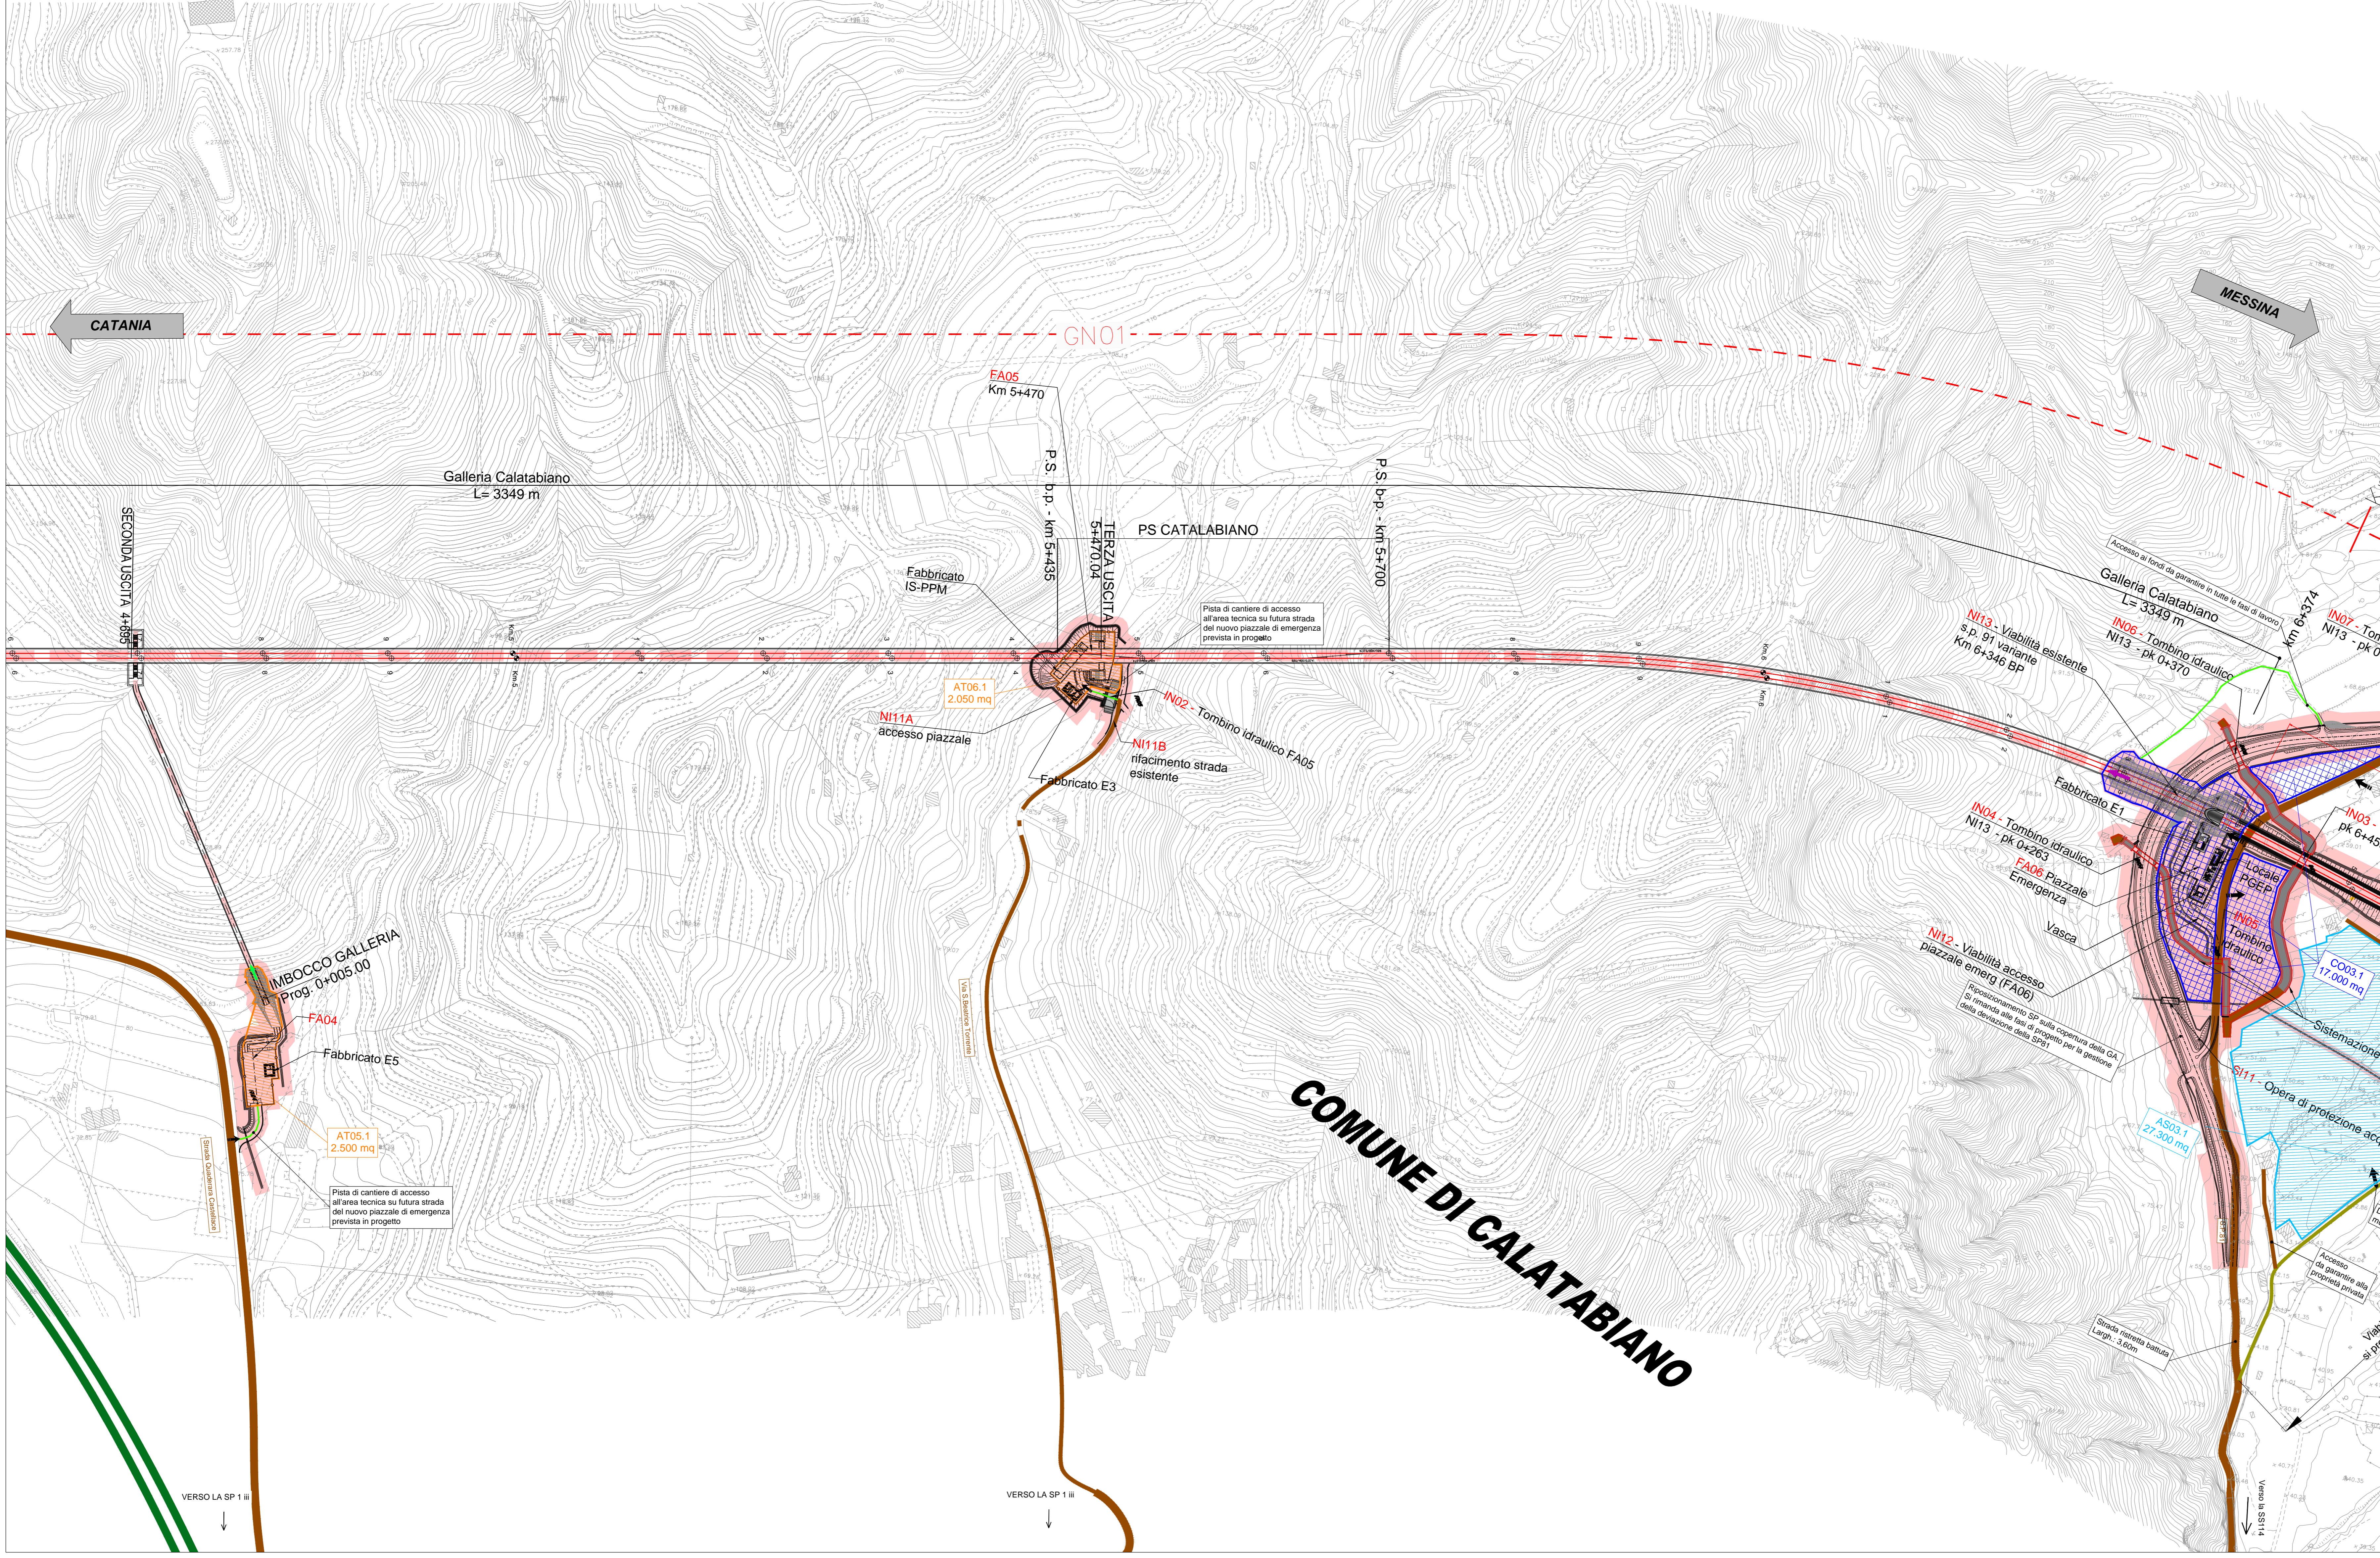

COMMITTENTE: **RFI** RETE FERROVIARIA ITALIANA GRUPPO FERROVIE DELLO STATO ITALIANE

PROGETTAZIONE: **ITALFERR** GRUPPO FERROVIE DELLO STATO ITALIANE

DIRETTRICE FERROVIARIA MESSINA - CATANIA - PALERMO
U.O. SPECIALISTICHE COSTRUZIONI - CANTIERIZZAZIONE
PROGETTO DEFINITIVO

RADDOPPIO DELLA TRATTA GIAMPILIERI-GIAMPILIERI
Lotto 1 : Fiumefreddo (I) - Taormina (I) / Letojanni

CANTIERIZZAZIONE
Planimetria delle aree di cantiere e relativa viabilità di accesso tav. 4/8

SCALA: 1:2000

COMMESSA	LOTTO	FASE	ENTE	TIPO DOC.	OPERA/DISCIPLINA	PROGR.	REV.
RS2S	2	01	D	53	P6	CA0000	004 C

Rev.	Descrizione	Redatto	Data	Verificato	Data	Approvato	Data	Autorizzato Data
A	Emissione esecutiva	M. Maa	05/08/2017	M. Gatti	05/08/2017	P. Carone	05/08/2017	5/08/2017
B	Modifica CSE/PP	M. Maa	05/08/2018	M. Gatti	05/08/2018	P. Carone	05/08/2018	5/08/2018
C	Previsione CSE/PP	D. Palma	05/08/2018	M. Gatti	05/08/2018	P. Carone	05/08/2018	5/08/2018