

LEGENDA

Simbolo	Descrizione	Simbolo	Descrizione
	CB - CANTIERE BASE		OPERE IN PROGETTO O REALIZZATE A CURA DI ALTRO APPALTO - LOTTO FUNZIONALE 1
	CO - CANTIERE OPERATIVO		OPERE IN PROGETTO
	CA - CANTIERE ARMAMENTO/TECNOLOGIE		LINEA FERROVIARIA ESISTENTE
	AT - AREA TECNICA		VI - VIADOTTI IN PROGETTO
	B - IMPIANTI DI BETONAGGIO		AUTOSTRADA
			VIABILITÀ PRINCIPALE
			STRADA DA ADEGUARE

FLUSSI DI TRAFFICO IN INGRESSO E USCITA DALLE AREE DI CANTIERE PRINCIPALI

RAMO STRADALE - FLUSSI RELATIVI AI LAVORI DI REALIZZAZIONE DELLA VARIANTE FERROVIARIA


I valori dei flussi riportati in planimetria sono da intendersi come flussi medi giornalieri. Il valore espresso rappresenta i flussi di sola andata, pertanto il valore complessivo (andata e ritorno) è pari al doppio del valore espresso.

Ramo stradale	Flusso medio in uscita (v/gliav)	Mese inizio - Mese fine (rispetto la data di consegna lavori)	Flusso medio in ingresso (v/gliav)	Mese inizio - Mese fine (rispetto la data di consegna lavori)
F1	26	M4 - M86	9	M4 - M86
F2	26	M4 - M77	9	M4 - M77
F4	38	M4 - M38	14	M4 - M83
F5	22	M4 - M75	10	M4 - M75
F11	99	M4 - M75	10	M4 - M75
F12	18	M16 - M56	37	M4 - M84
F16	29	M4 - M74	10	M4 - M74
F17	40	M4 - M75	15	M4 - M75
F20	18	M4 - M76	8	M4 - M76

I codici dei flussi (ramo stradale) sono coerenti con quelli riportati anche nella "Planimetria di inquadramento della cantierizzazione e della viabilità impegnata nel trasporto dei materiali tav. 1/2 e tav.2/2"

IMPIANTI DI BETONAGGIO

COD	SOCIETÀ	INDIRIZZO	COMUNE	PROV
B1	CALCESTRUZZI MUSUMECI srl	Contrada Ciperone	Letojanni	ME
B2	MARESCA ANTONIO	Via Manineo	Sant'Alessio Sciculo	ME
B3	JONICA CALCESTRUZZI	Via Lungomare Vespucci	Roccalumera	ME
B4	MESSINA CALCESTRUZZI srl	Contrada Piano Di Zona	Santa Lucia	ME
B5	BETONCAL srl	Strada provinciale torrente Pace	Pace	ME

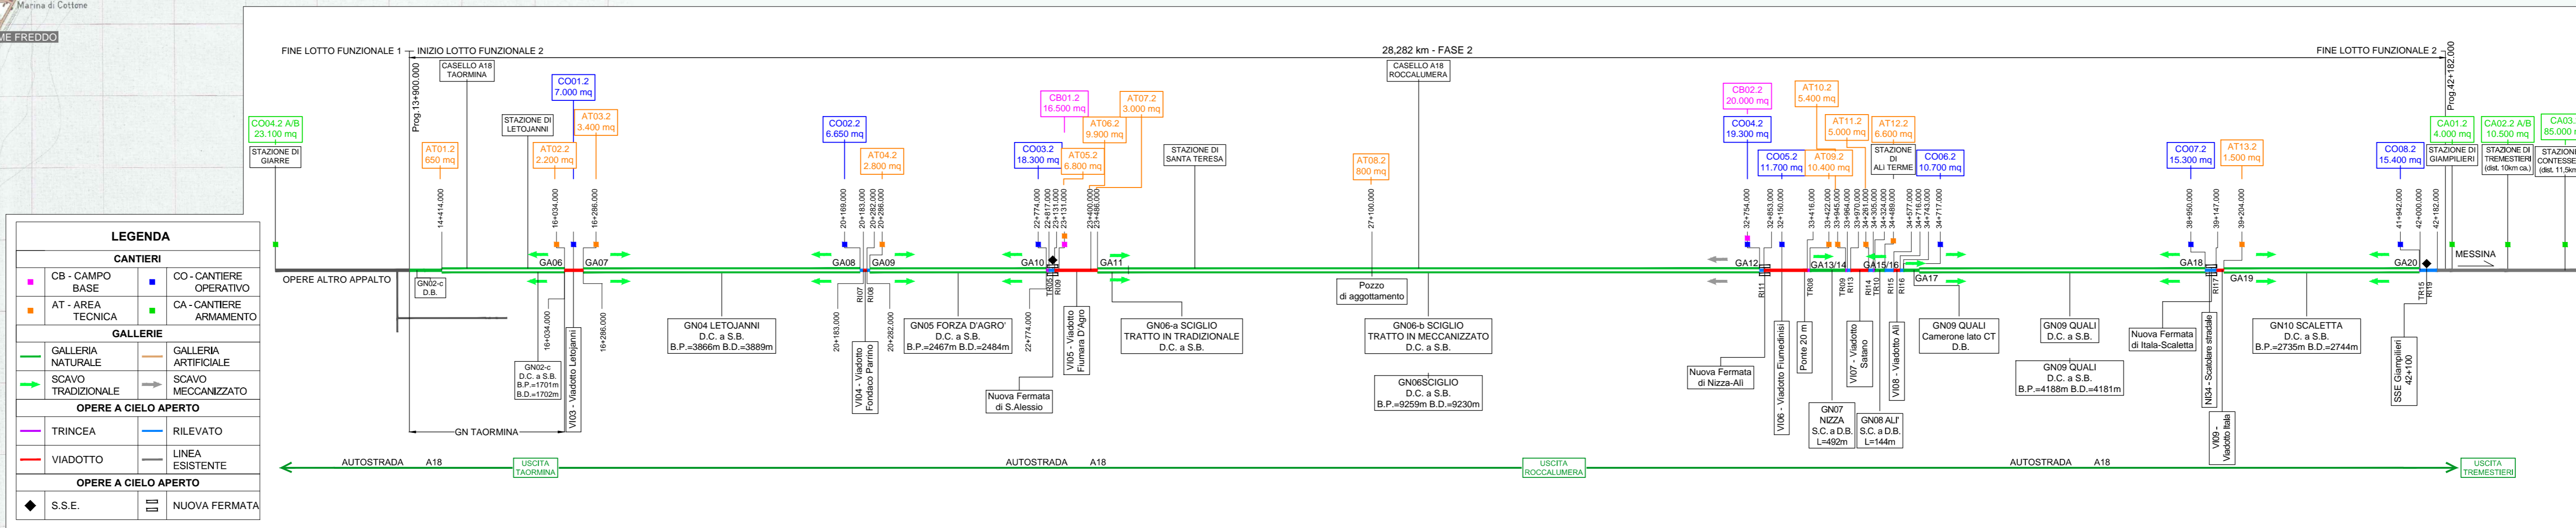

COMMITTENTE:

PROGETTAZIONE:

DIRETTRICE FERROVIARIA MESSINA - CATANIA - PALERMO

U.O. SPECIALISTICHE COSTRUZIONI - CANTIERIZZAZIONE

PROGETTO DEFINITIVO

RADDOPPIO DELLA TRATTA GIAMPILIERI-FIUMEFREDDO

Lotto2 : Taormina (e) - Giampilieri (e)

CANTIERIZZAZIONE

Corografia di inquadramento della cantierizzazione e di ubicazione degli impianti di betonaggio

SCALA: 1:50.000

COMMESSA LOTTO FASE ENTE TIPO DOC. OPERA/DISCIPLINA PROG. REV.

R 5 2 S 0 2 D 5 3 C 2 C A 0 0 0 1 0 0 1 A

Rev.	Descrizione	Redatto	Data	Verificato	Data	Approvato	Data	Autore
A	Emisione esecutiva	D. Polina	Gennaio 2018	[Signature]	Gennaio 2018	P. Carboni	Gennaio 2018	[Signature]

RS2S02D53C2CA000001A.dwg n. Ebb. 3022