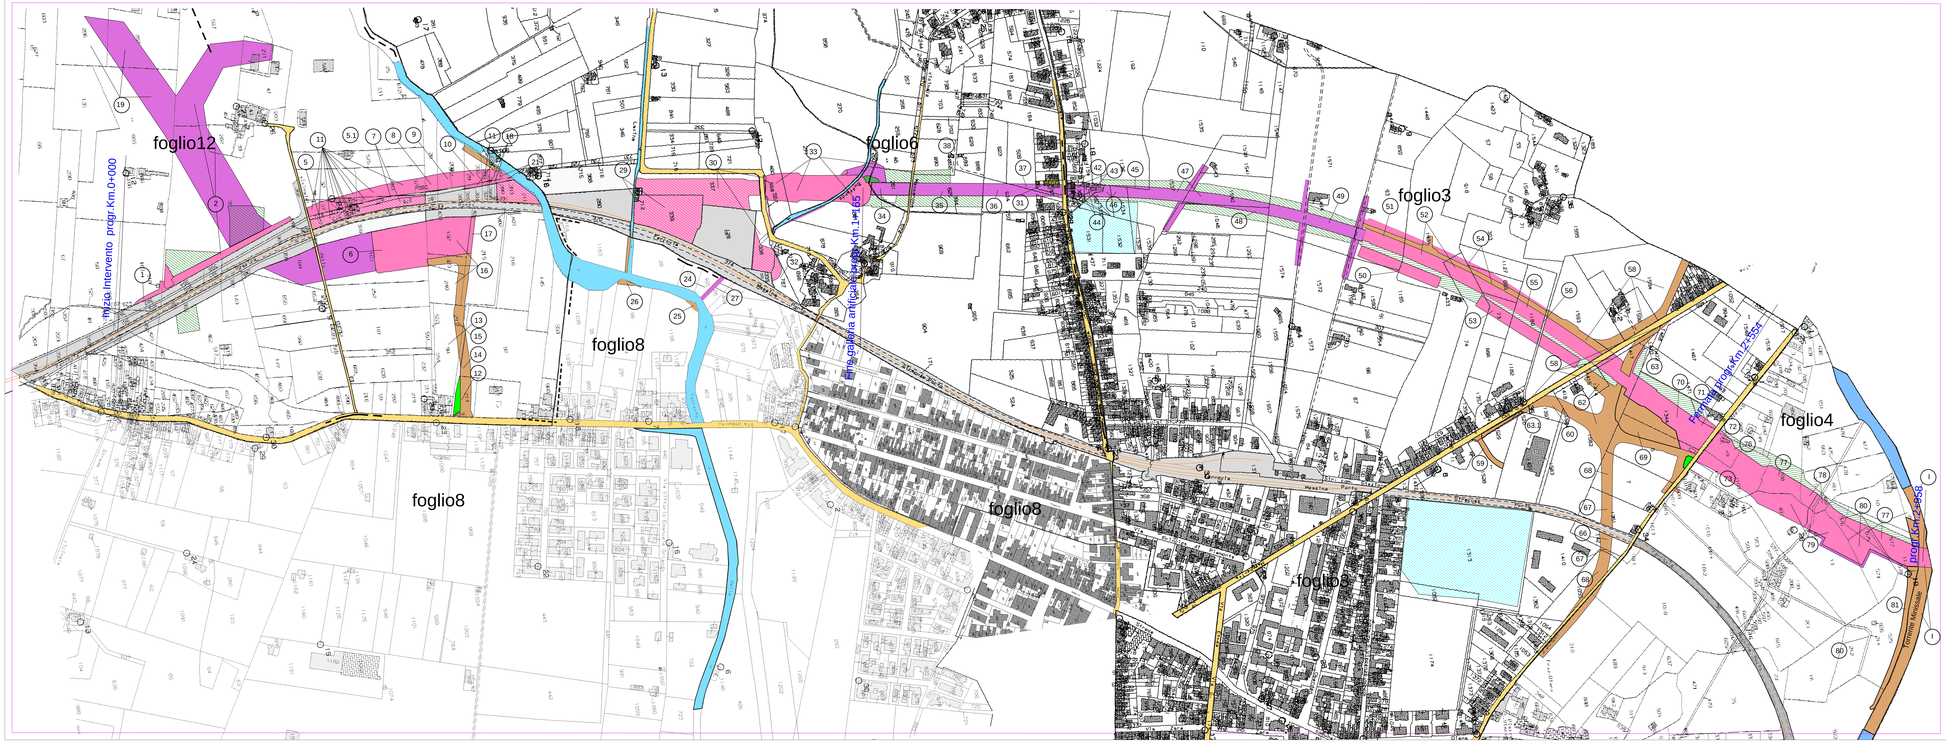

LEGENDA PIANI PARCELLARI

- GRIGIO CHIAR: sede ferroviaria
- rotaie, pertinenze ferroviarie, pertinenze e tratte a libero presale
- ROSSO CARMINIO per le aspetto che espropriare per tratte delle ferrovie e sue dipendenze
- OPPA per le aspetto che si impossessa per deviazioni di strade e corsi d'acqua
- VIOLA VELTRA per le aspetto che si impossessa e aspetto
- VERDE CHIARO per le aspetto che espropriare soggetti per interventi di riqualificazione ambientale
- per gli immobili soggetti ad occupazione temporanea con prescrizioni all'espropriazione
- VERDE per gli alberi che si piantumano, alberi e arbusti esistenti e vivai di adiacenti e aree delle L. 11 D.P.R.327/01
- TERRA DI SIENA per strade pubbliche esistenti
- BLU DI PRUSSIA corsi d'acqua esistenti
- ORANGE per la demolizione di costruzioni strade ed di fuori dalla fascia di espropio
- Fabbricati non posseti in vinaqo
- Aree di deposito temporaneo
- Aree ingombro dalle opere da realizzare in ambiti di progetti FS SpA/RFI Spa

SIMBOLOGIA CATASTALE E CONFINI AMMINISTRATIVI

PROPRIETA' PRIVATA
- NUMERO DIRAMO
- NUMERO ORIPARTELLO
- CONFINE DI PROPRIETA'
- CONFINE SPARTIFIGLIO-LOTTO/LLI

DEMANIO DELLO STATO E STRADE PUBBLICHE
- NUMERO DIRAMO
- ETNGS O CORSO IDRICA

- CONFINE DI FOGLIO
- CONFINE DI COMUNE
- CONFINE DI PROVINCIA
- CONFINE DI REGIONE

COMMITTENTE:

RFI RETE FERROVIARIA ITALIANA
GRUPPO FERROVIE DELLO STATO ITALIANE

PROGETTAZIONE:

ITALFERR
GRUPPO FERROVIE DELLO STATO ITALIANE

DIRETTRICE FERROVIARIA MESSINA - CATANIA - PALERMO

U.O VALUTAZIONE RISERVE ESPROPRI E SUBAPPALTI

PROGETTO DEFINITIVO

RADDOPPIO DELLA TRATTA GIAMPILIERI-FIUMEFREDDO

LOTTO 1: FIUMEFREDDO(I)-TAORMINA(I)/LETOIANNI

tav.1

PIANO PARCELLARE

Comune di Fiumefreddo

SCALA: 1:2000

COMMESSA	LOTTO	FASE	ENTE	TIPO DOC.	OPERA/DISCIPLINA	PROGR.	REV.
RS2S	01	D	43	BD	A0 0 0 0 0	001	B

Rev.	Descrizione	Redatto	Data	Verificato	Data	Approvato	Data	Autorizzato Data
A	Emissione per CdS	MASSIMIANI	NOV. 2007	LEONARDI	NOV 2007	CARLEMANNO	NOV. 2007	nome data
B	Emissione Esecutiva	MASSIMIANI	GEN. 2010	LEONARDI	GEN. 2010	CARLEMANNO	GEN. 2010	Firmato Digitalmente

File: n. Elab. 3006