


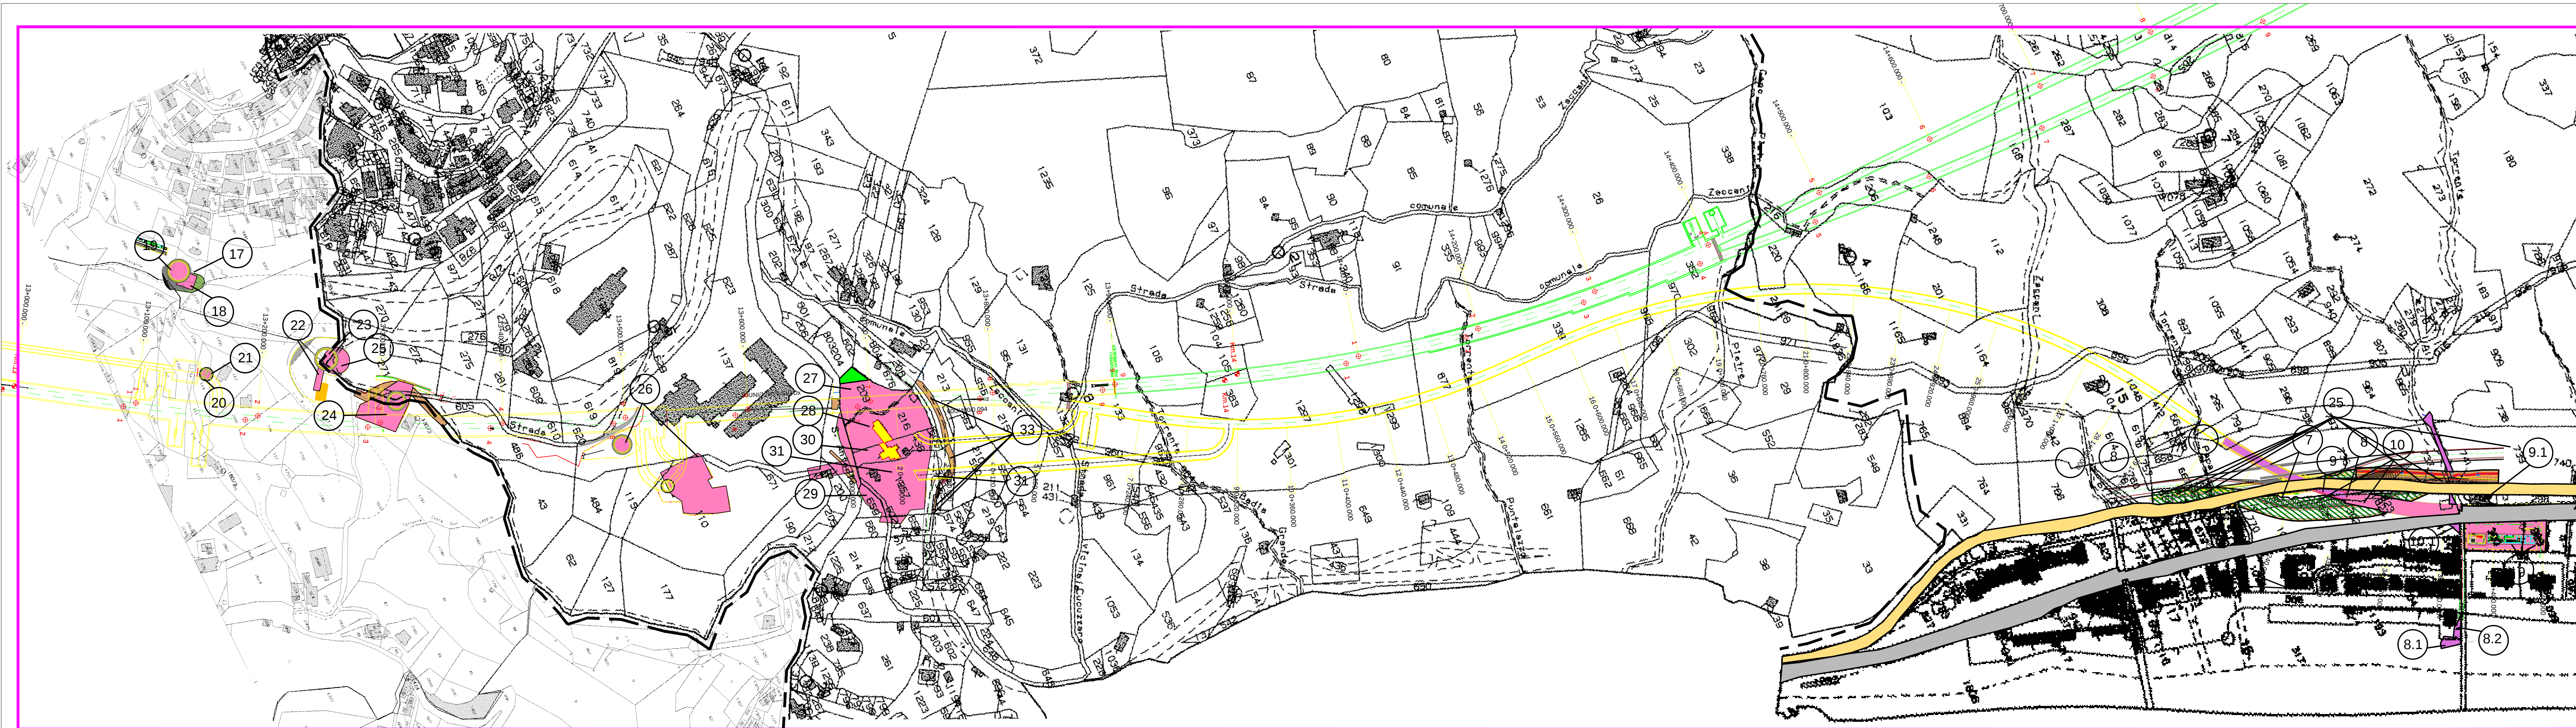

LEGENDA PIANI PARCELLARI

- GRIGIO CHINA-attuale sede ferroviaria
- VERDE-per gli strati che si presumono possono essere acquisiti a titolo di reliquati ai sensi dell'art.16, c. 11 D.P.R.327/01.
- presunta proprietà ferroviaria catastalmente in testa a ditte private
- TERRA DI SIENA-per strade pubbliche esistenti
- ROSSO CARMINIO-per le superfici da espropriare per sede stabile ferroviaria e sue dipendenze
- BLU DI PRUSSIA-corsi d'acqua esistenti
- SEPIA-per le superfici che si espropriano per deviazioni di strade e corsi d'acqua
- GIALLO-per le demolizioni di costruzioni situate al di fuori della fascia di esproprio
- TINTA NEUTRA-per le superfici che si assoggettano a servitù
- Fabbricati non presenti in mappa
- VERDE CHIARO -per le superfici da espropriare soggette ad interventi di riqualificazione ambientale
- Area di deposito temporaneo
- per gli immobili soggetti ad occupazione temporanea non preordinata all'espropriazione
- limite ingombro delle opere da realizzare in ambiti di proprietà FS SpA/RFI SpA

SIMBOLOGIA CATASTALE E CONFINI AMMINISTRATIVI

SIMBOLOGIA CATASTALE E CONFINI AMMINISTRATIVI

PROPRIETA' PRIVATA

- NUMERO DI PIANO
- NUMERO DI PARTICELLA
- CONFINI DI PROPRIETA'
- CONFINI DI PARTICELLA CATASTALE

DEMANIO DELLO STATO E STRADE PUBBLICHE

- NUMERO DI PIANO
- STRADE O CORSI D'ACQUA

CONFINI DI FOGLIO

CONFINI DI COMUNE

CONFINI DI PROVINCIA

CONFINI DI REGIONE

COMMITTENTE:



PROGETTAZIONE:



DIRETTRICE FERROVIARIA MESSINA - CATANIA - PALERMO

U.O VALUTAZIONE RISERVE ESPROPRI E SUBAPPALTI

PROGETTO DEFINITIVO

RADDOPPIO DELLA TRATTA GIAMPILIERI-FIUMEFREDDO

LOTTO 1: FIUMEFREDDO(I)-TAORMINA(I)/LETOIANNI
tav.5

PIANO PARCELLARE

Comune di Taormina

SCALA:

1:2000

COMMESSA LOTTO FASE ENTE TIPO DOC. OPERA/DISCIPLINA PROGR. REV.

RS2S 01 D 43 BD AQ0000 005 B

Rev.	Descrizione	Redatto	Data	Verificato	Data	Approvato	Data	Autorizzato Data
A	Emissione per C/S	MAIORANA	NOV.2017	LEVANTINO	NOV.2017	CARLESIMO	NOV.2017	GEN.2018
B	Emissione Esecutiva	MAIORANA	GEN.2018	LEVANTINO	GEN.2018	CARLESIMO	GEN.2018	Firma.comedireff

File:

n. Elab.:3043