


# KEY-PLAN

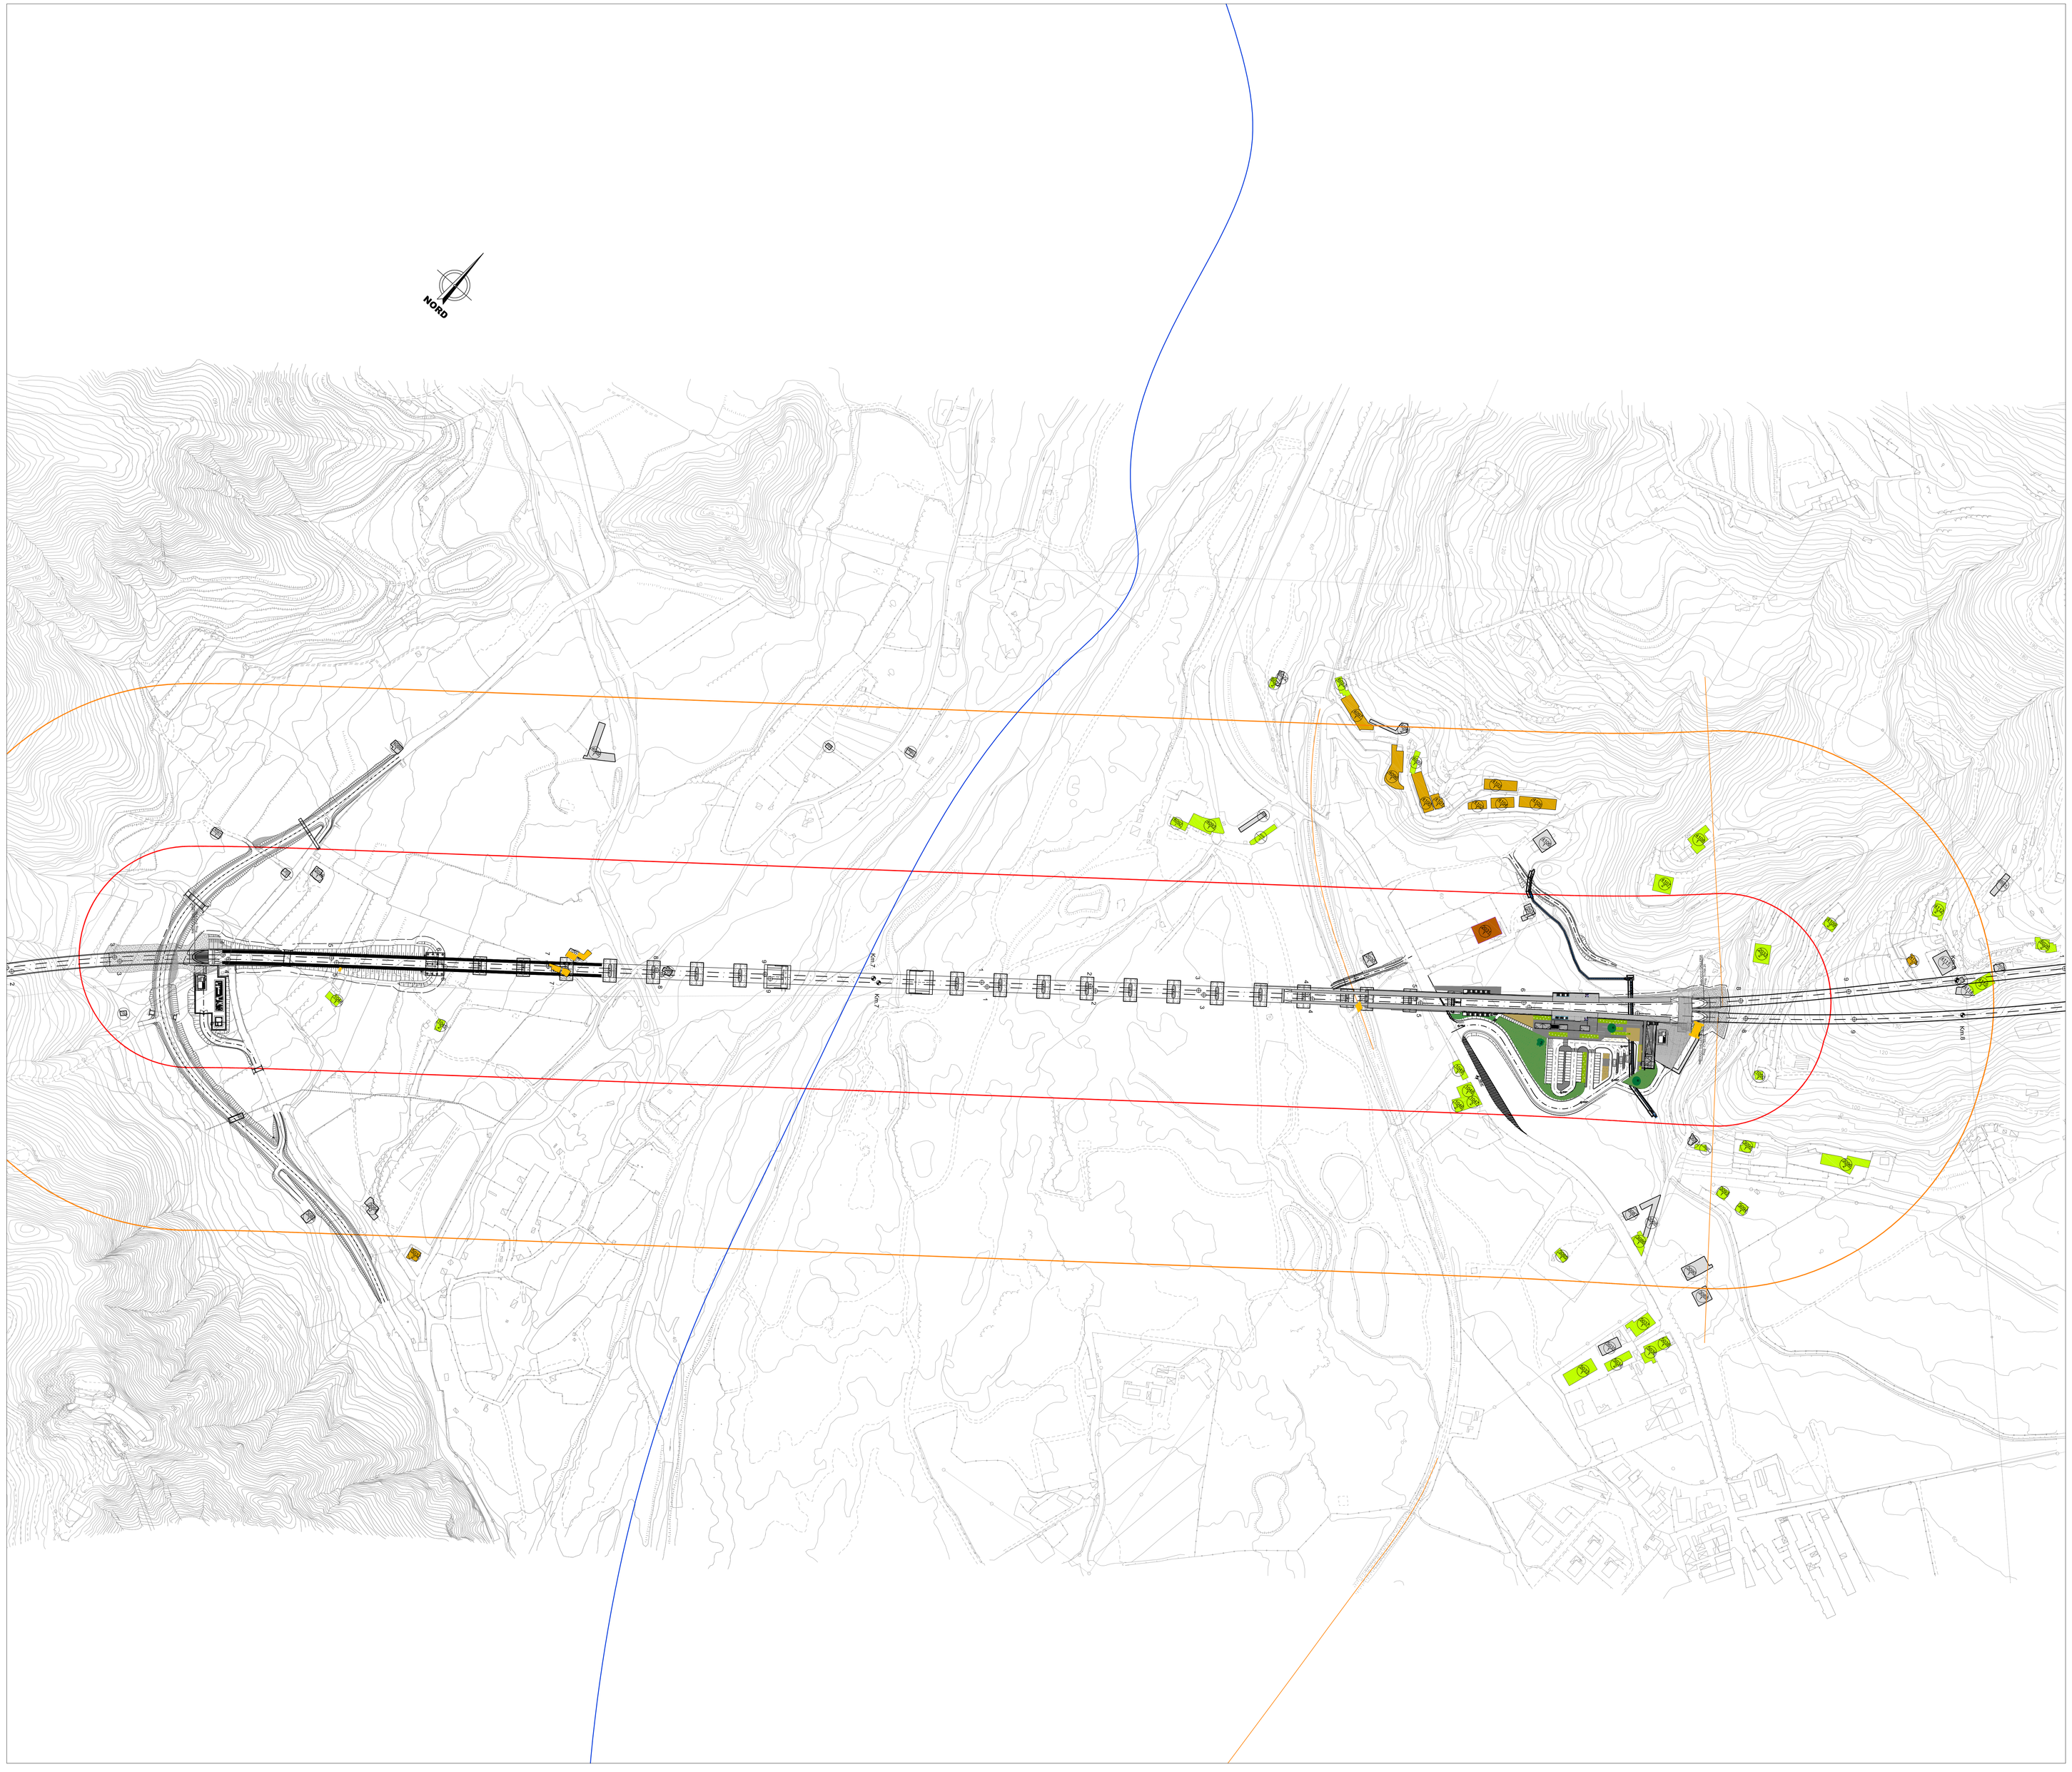


## LEGENDA

### IDENTIFICATIVO RICETTORE

- 1xxx / P — Numero ricettore fascia A / lato dispari; Numero di piani del ricettore
- 2xxx / P — Numero ricettore fascia A / lato pari; Numero di piani del ricettore
- 3xxx / P — Numero ricettore fascia B / lato dispari; Numero di piani del ricettore
- 4xxx / P — Numero ricettore fascia B / lato pari; Numero di piani del ricettore
- D — Demolizione

**Fasce di pertinenza acustica ferroviaria**
D.P.R. 18/11/1998 n° 459

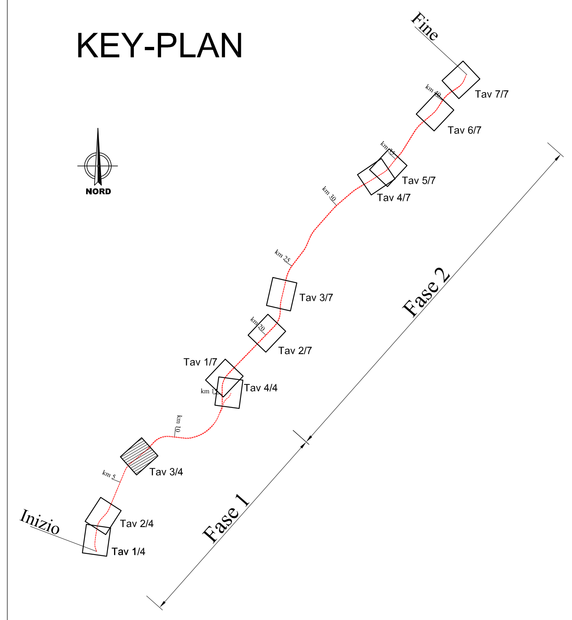- Fascia A (0 - 100 m per lato da binario esterno)
- Fascia B (100 - 250 m per lato da binario esterno)

**Fasce di pertinenza acustica veicolare**
D.P.R. 30/03/2004 n° 142

- Fascia A (0 - 100 m per lato dal confine infrastrutturale)
- Fascia B (100 - 250 m per lato dal confine infrastrutturale)

**Linea ferroviaria**

- Nuova linea di Progetto
- Linea esistente da dismettere

### DESTINAZIONE D'USO RICETTORE

- Artigianale, Commerciale e Servizi
- Asili, Scuole ed Università
- Industriale
- Monumentale e Religioso
- Pertinenza FS
- Residenziale
- Ruderi, Dismessi, Box e Depositi
- X - Facciata cieca (senza infissi)

COMMITTENTE:

RFI RETE FERROVIARIA ITALIANA
GRUPPO FERROVIE DELLO STATO ITALIANE

PROGETTAZIONE:

ITALFERR
GRUPPO FERROVIE DELLO STATO ITALIANE

**DIRETTRICE FERROVIARIA MESSINA- CATANIA-PALERMO**
**UO INFRASTRUTTURE SUD**

**PROGETTO DEFINITIVO**

**RADDOPPIO DELLA TRATTAGIAMPILIERI - FIUMFREDDO**
**Lotto1: Fiumefreddo (I) -Taormina (I) /Letojanni**

STUDIO ACUSTICO

Planimetria di localizzazione dei ricettori censiti Tav.3/4

SCALA: 1:2000

| COMMESSA | LOTTO | FASE | ENTE | TIPO DOC. | OPERA/DISCIPLINA | PROGR. | REV. |
|---|---|---|---|---|---|---|---|
| RS2S | 01 | D | 78 | P6 | IM0006 | 003 | B |

| Rev. | Descrizione | Redatto | Data | Verificato | Data | Approvato | Data | Autorizzato Data |
|---|---|---|---|---|---|---|---|---|
| A | Emissione esecutiva | F. Filardi | Ottobre 2017 | A. Corvaja | Ottobre 2017 | F. Carfagnino | Ottobre 2017 | D. Tiberti Gennaio 2018 |
| B | Emissione per CSLLPP | A. Corvaja | Gennaio 2018 | A. Corvaja | Gennaio 2018 | F. Carfagnino | Gennaio 2018 | |

ITALFERR S.p.A. Direzione Tecnica Via Giolitti, 48 - 00185 Roma Tel. 06 4731 3111 - Fax 06 4731 3111 Italferr@pec.italferr.it - P.IVA 00986671007

File: RS2S01D78P6IM0006003B.dwg

n. Elab.: 3153