


DISEGNI DI RIFERIMENTO	N.

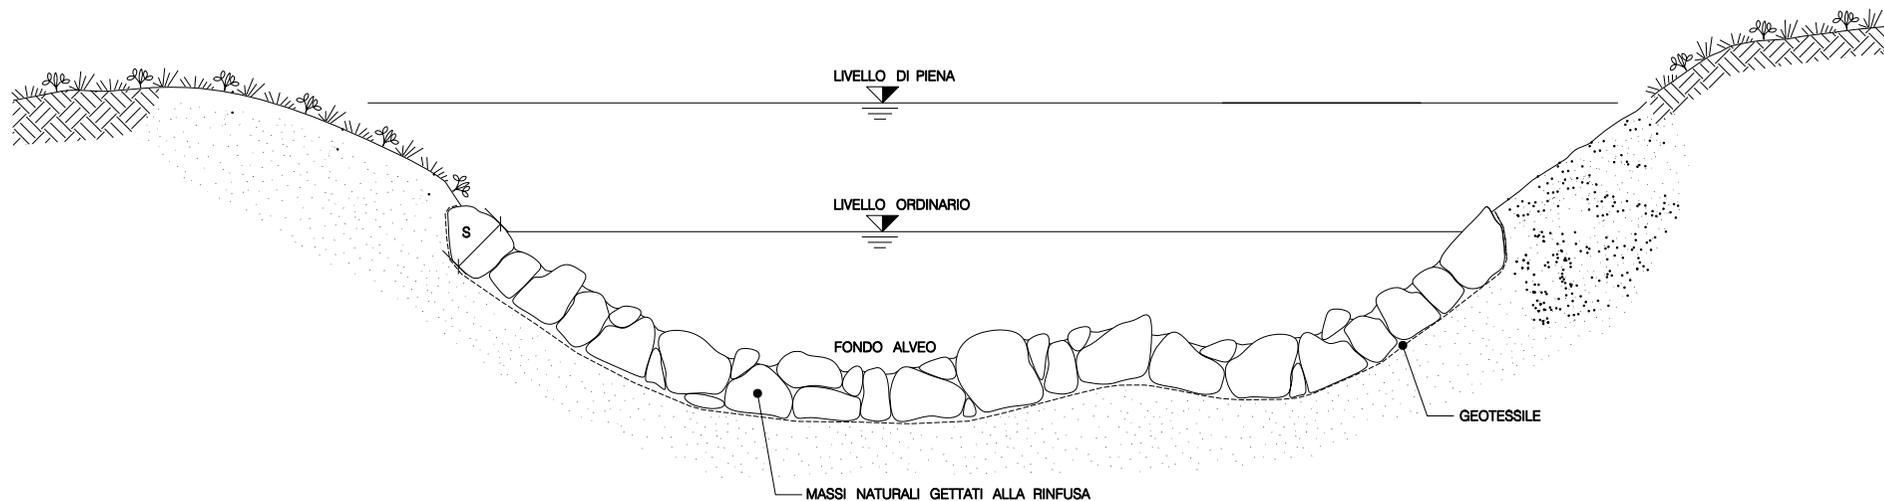

SCHEMA DIMENSIONALE		
TIPO	SPESSORE S (m)	PEZZATURA MASSI (m <sup>3</sup> )
A	0.30	≥0.30
B	0.50	≥0.30
C	0.80	≥0.50
D	1.00	≥0.70

LE MISURE SONO ESPRESSE IN METRI

0	15/02/2005	Emissione	Ricci	Casati	Ricci
REV.	DATA	DESCRIZIONE	ELABORATO	VERIFICATO	APPROVATO
		Proprietario	Progettista		
METANODOTTO SESTINO - MINERBIO DN 1200 (48") P 75 bar			COMM. 663100		
RICOSTITUZIONE ALVEO CON MASSI			INDICE		
			SCALA		
			SOSTITUISCE IL SOSTITUITO DAL		
			LC-D-83473		