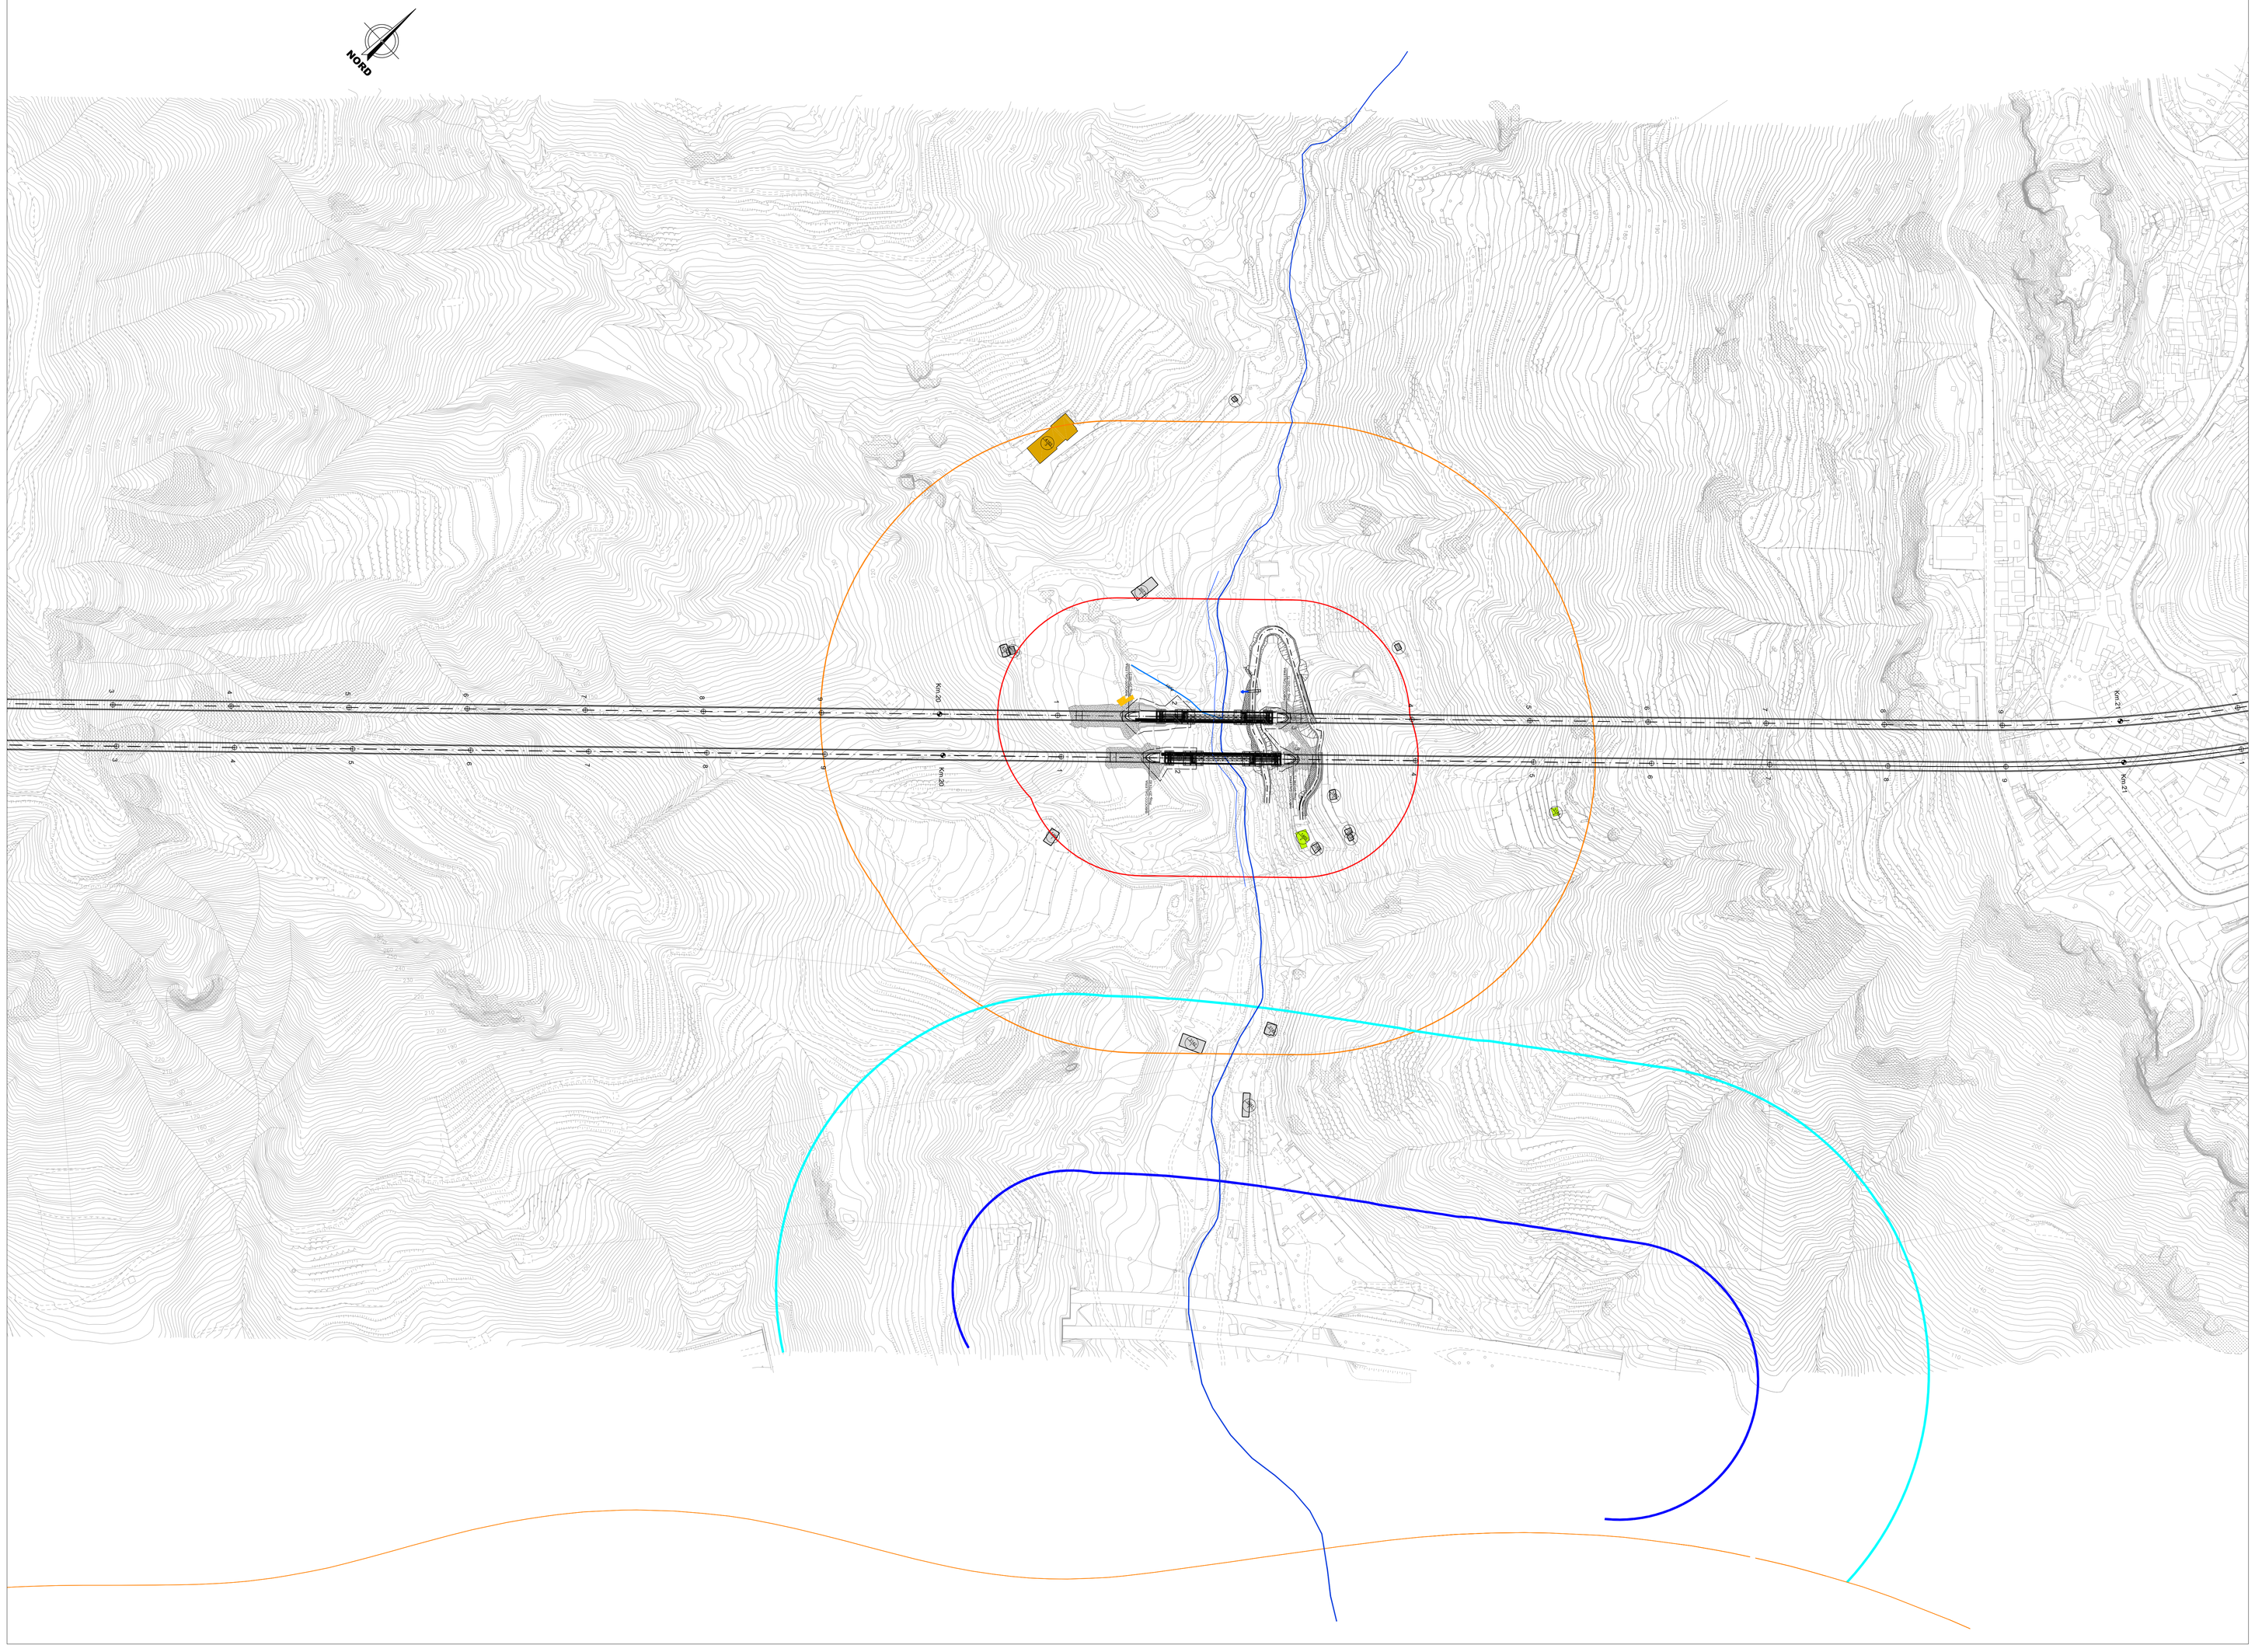

KEY-PLAN

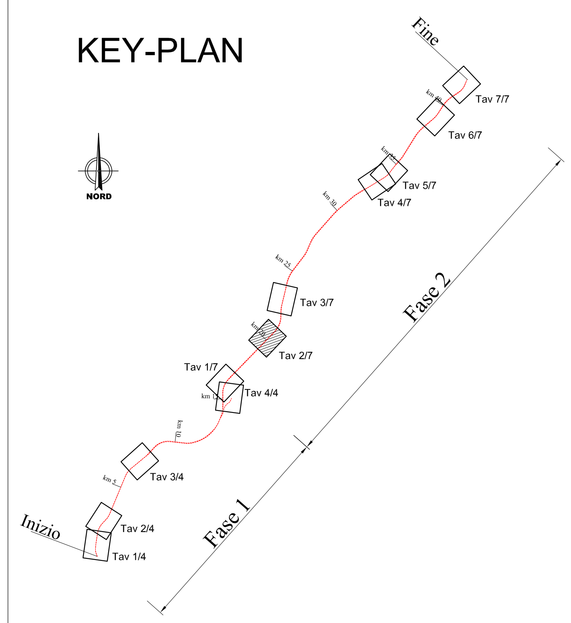

LEGENDA

IDENTIFICATIVO RICETTORE

- 1xxx / P — Numero ricettore fascia A / lato dispari; Numero di piani del ricettore
- 2xxx / P — Numero ricettore fascia A / lato pari; Numero di piani del ricettore
- 3xxx / P — Numero ricettore fascia B / lato dispari; Numero di piani del ricettore
- 4xxx / P — Numero ricettore fascia B / lato pari; Numero di piani del ricettore
- D — Demolizioni

Fasce di pertinenza acustica ferroviaria
D.P.R. 18/11/1998 n° 459

- Fascia A (0 - 100 m per lato da binario esterno)
- Fascia B (100 - 250 m per lato da binario esterno)

Fasce di pertinenza acustica veicolare
D.P.R. 30/03/2004 n° 142

- Fascia A (0 - 100 m per lato dal confine infrastrutturale)
- Fascia B (100 - 250 m per lato dal confine infrastrutturale)

Linea ferroviaria

- Nuova linea di Progetto
- Linea esistente da dismettere

DESTINAZIONE D'USO RICETTORE

- Artigianale, Commerciale e Servizi
- Asili, Scuole ed Università
- Industriale
- Monumentale e Religioso
- Pertinenza FS
- Residenziale
- Ruderi, Dismessi, Box e Depositi
- X - Facciata cieca (senza infissi)

COMMITTENTE: RFI RETE FERROVIARIA ITALIANA — GRUPPO FERROVIE DELLO STATO ITALIANE

PROGETTAZIONE: ITALFERR — GRUPPO FERROVIE DELLO STATO ITALIANE

DIRETTRICE FERROVIARIA MESSINA- CATANIA-PALERMO
UO INFRASTRUTTURE SUD

PROGETTO DEFINITIVO

RADDOPPIO DELLA TRATTAGIAMPILIERI - FIUMFREDDO
Lotto2: Taormina (e) -Giapilieri (e)

STUDIO ACUSTICO

Planimetria di localizzazione dei ricettori censiti Tav.2/7

SCALA: 1:2000

COMMESSA	LOTTO	FASE	ENTE	TIPO DOC.	OPERA/DISCIPLINA	PROGR.	REV.
RS2S	02	D	78	P6	IM0006	002	B

Rev.	Descrizione	Redatto	Data	Verificato	Data	Approvato	Data	Autorizzato Data
A	Emissione esecutiva	F. Pirardi	Ottobre 2017	A. Corvaja	Ottobre 2017	P. Cadelano	Ottobre 2017	D. Tiberti Gennaio 2018
B	Emissione CSLLPP	F. Pirardi	Gen 2018	A. Corvaja	Gen 2018	P. Cadelano	Gen 2018	

File: RS2S02D78P6IM0006002B.dwg — n. Elab.: 3178