



KEY-PLAN

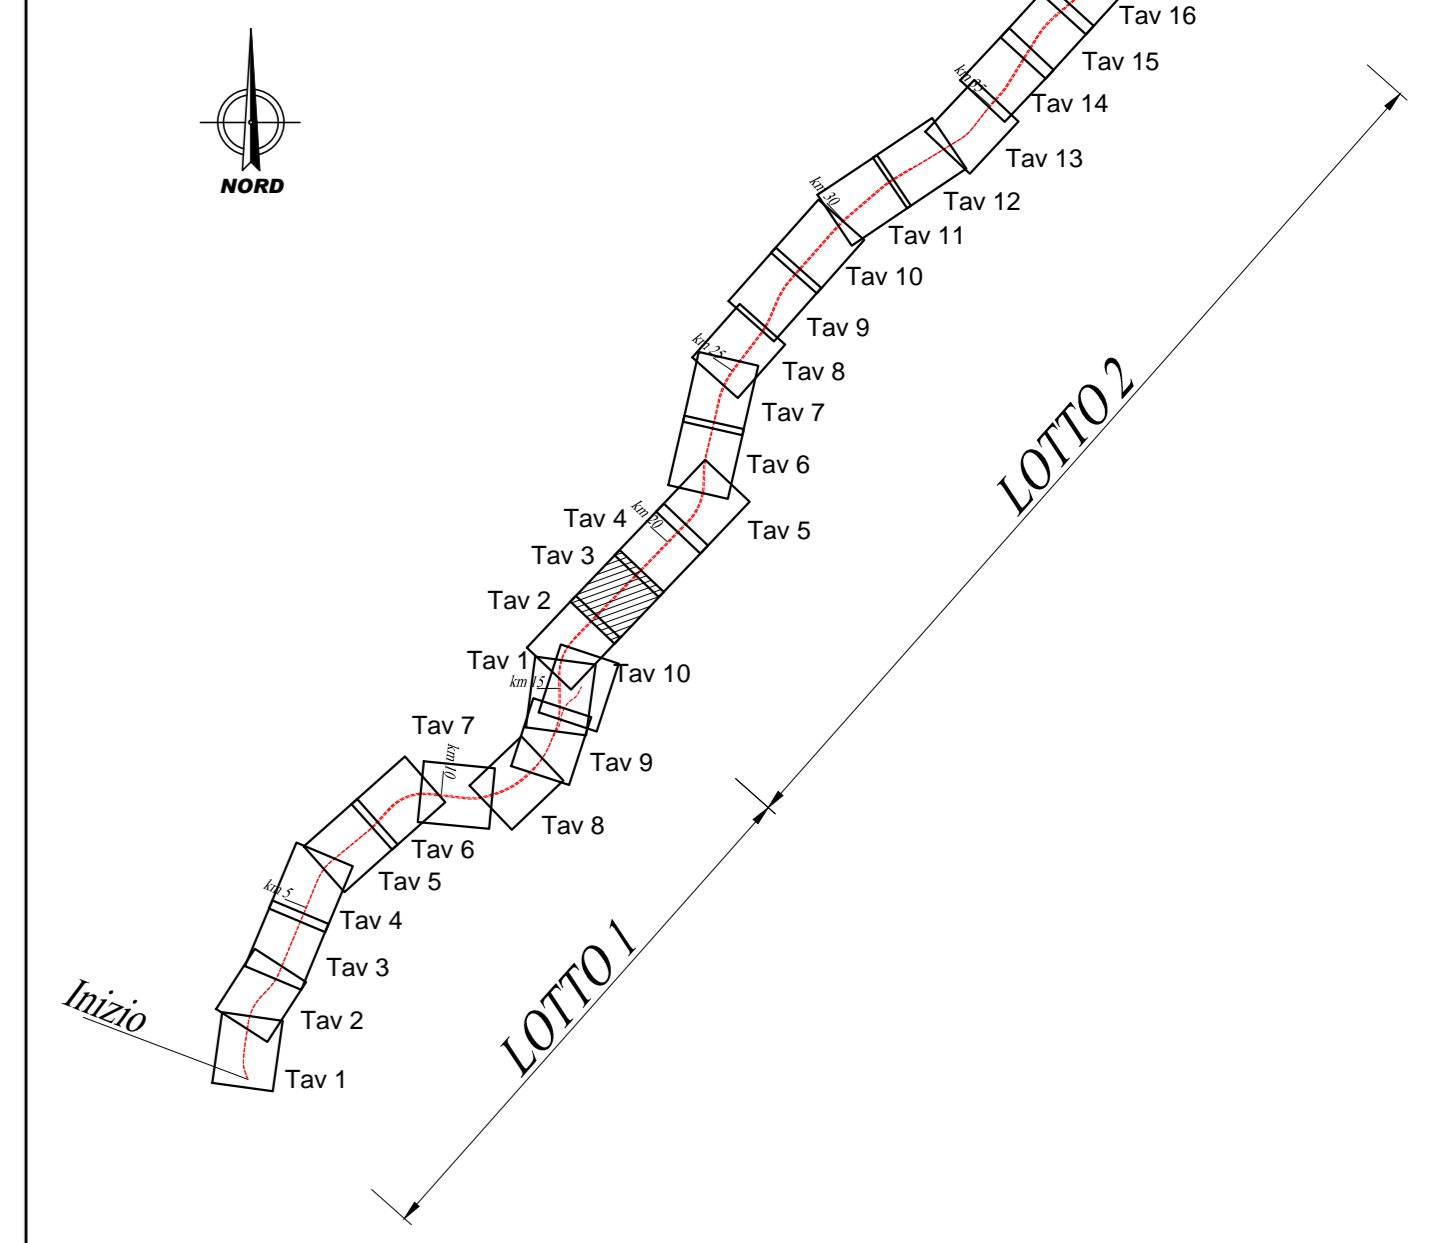

- Demolizioni
- Occupazione temporanea non preordinata all'esproprio
- Linea esistente da dismettere

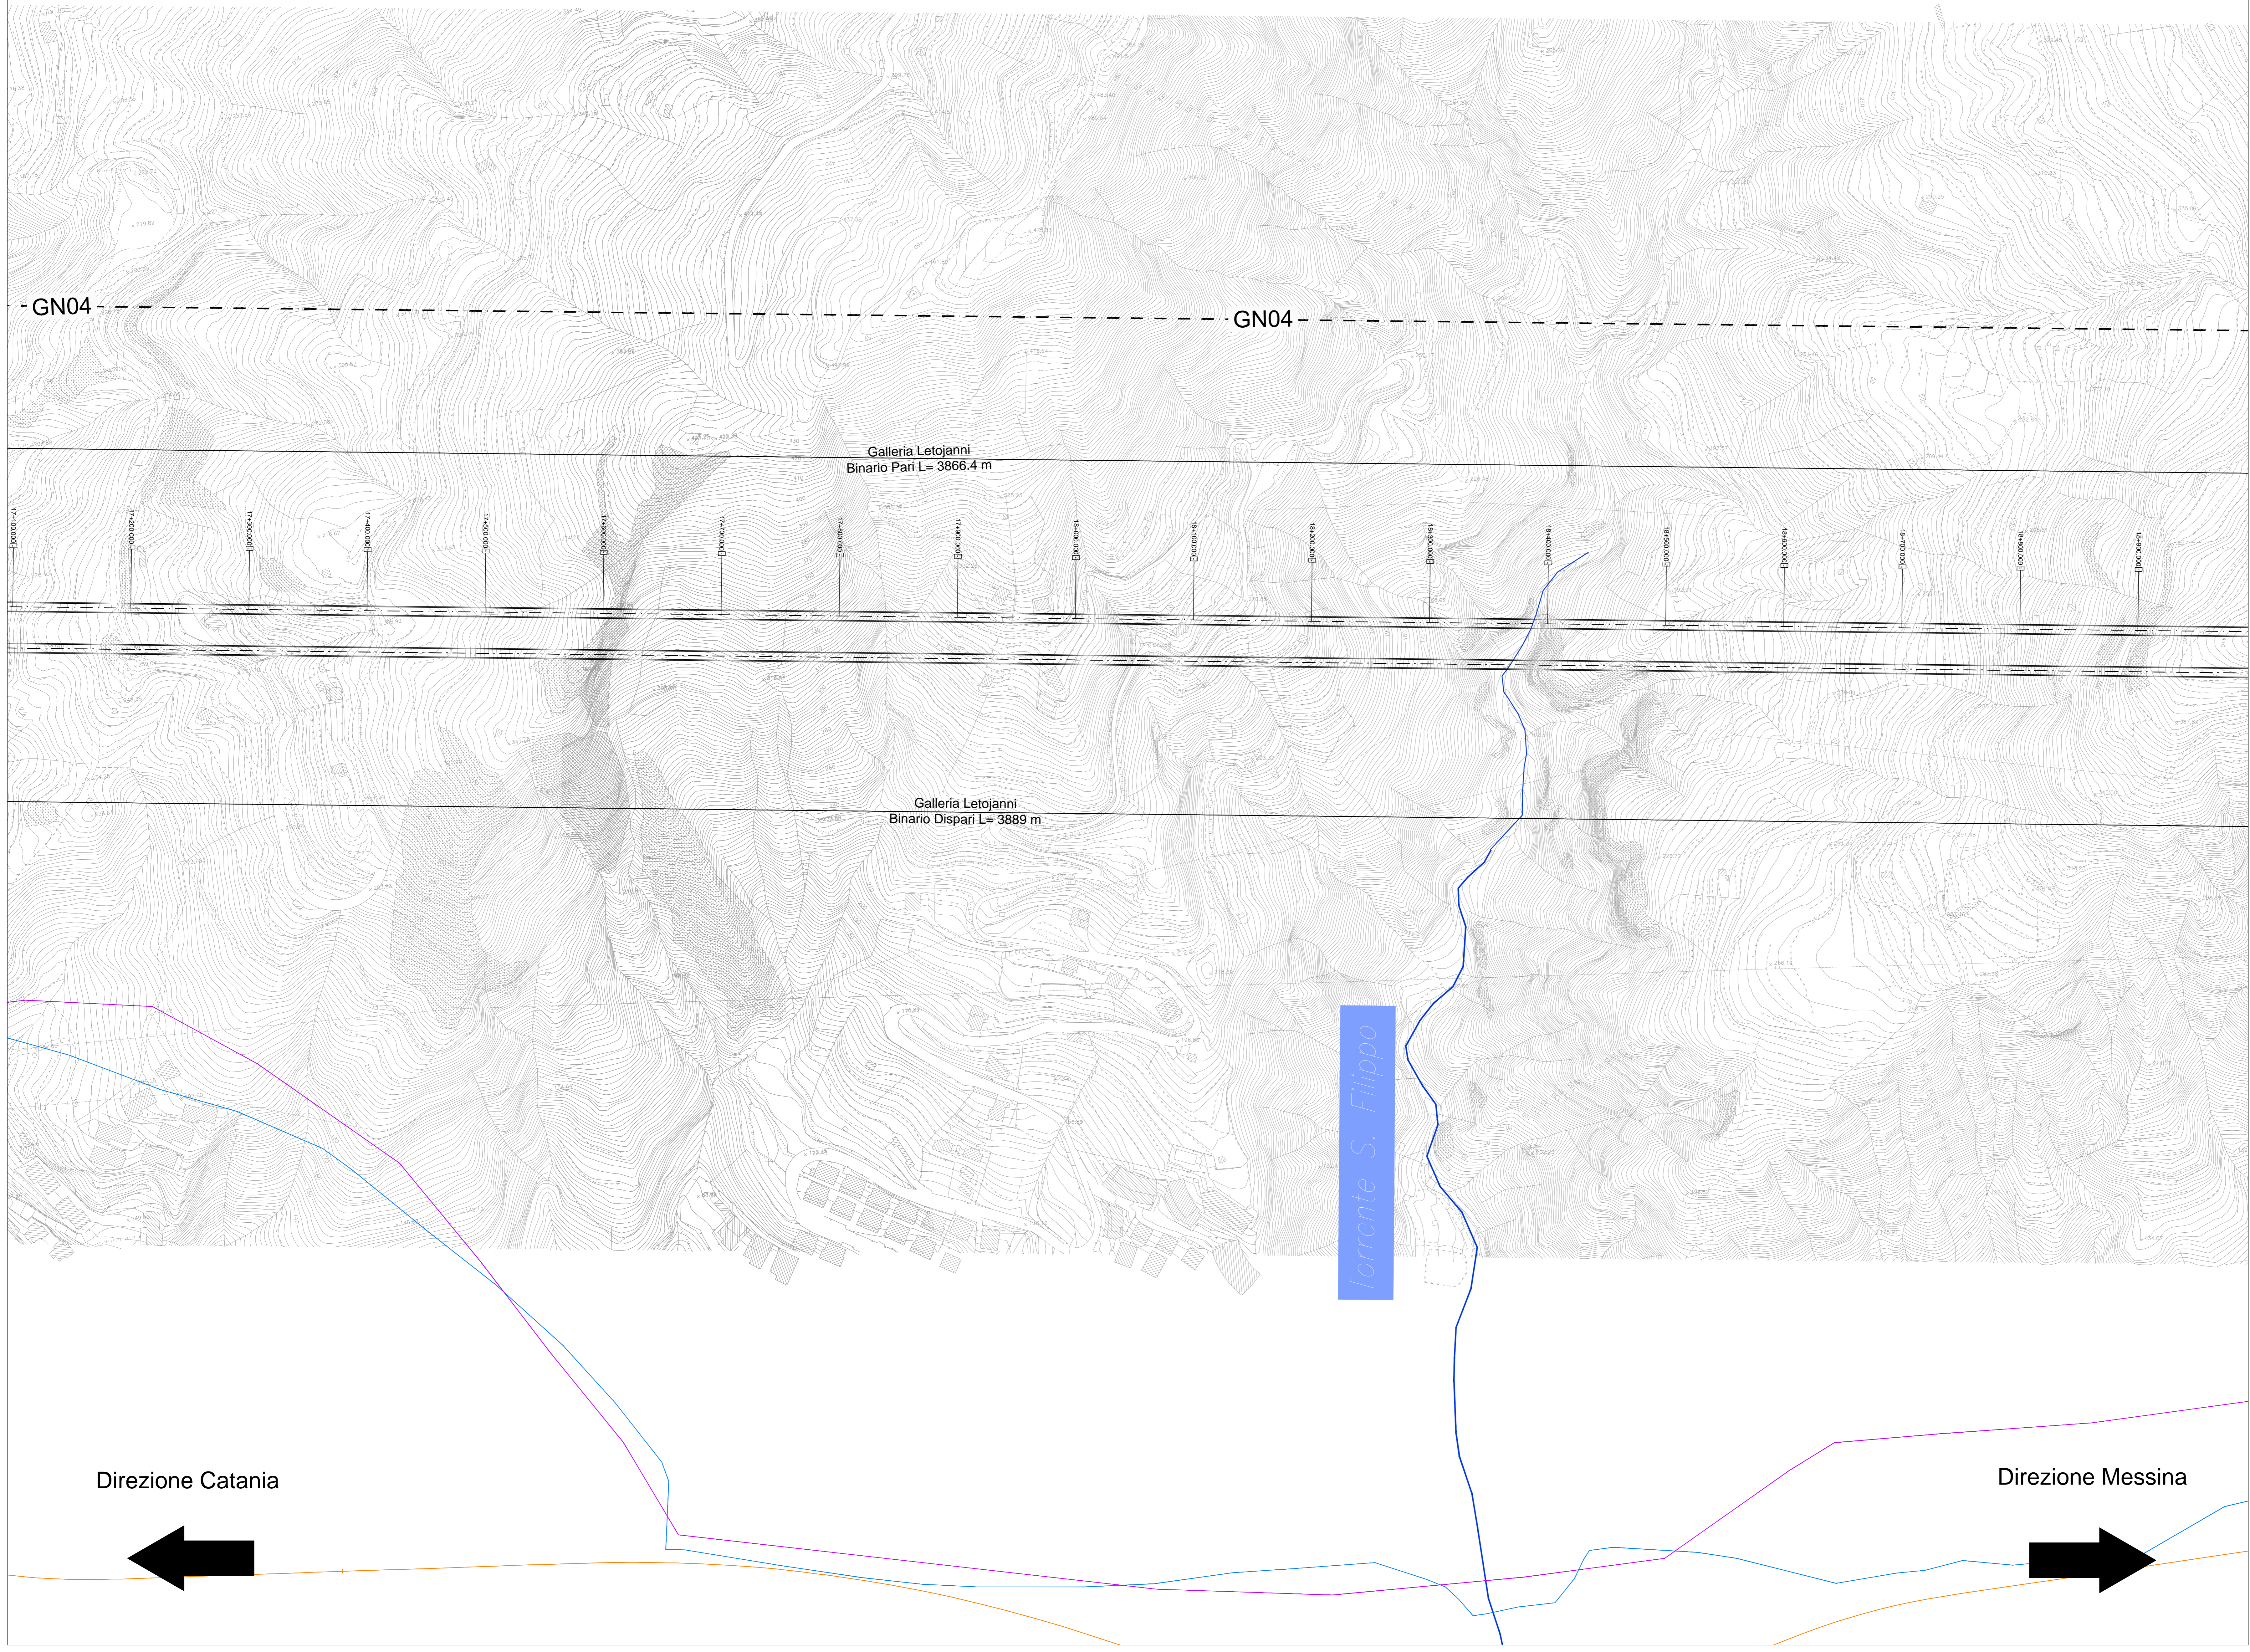

COMMITTENTE:

 GRUPPO FERROVIARIO ITALIANO

PROGETTAZIONE:

 GRUPPO FERROVIE DELLO STATO ITALIANE

**DIRETTRICE FERROVIARIA MESSINA - CATANIA - PALERMO
 UO INFRASTRUTTURE SUD**

PROGETTO DEFINITIVO

**RADDOPPIO DELLA TRATTA GIAMPILIERI - FIUMEFREDDO
 Lotto 2: Taormina (e) - Giampileri (e)**

Infrastruttura Ferroviaria - Linea
 Planimetria di progetto su cartografia - Tav.3/18

SCALA:
 1:2000

COMMESSA	LOTTO	FASE	ENTE	TIPO DOC.	OPERA/DISCIPLINA	PROGR.	REV.
RIS2S	02	D	78	P6	IF0001	003	B

Rev.	Descrizione	Redatto	Data	Verificato	Data	Approvato	Data	Autorizzato	Data
A	Emissione Esecutiva	A. Inglesi	08/2017	Q. Trovati	08/2017	P. Castellano	08/2017		
B	Emissione Esecutiva	A. Inglesi	08/2017	Q. Trovati	08/2017	P. Castellano	08/2017		